



JS1 Kaakkoon 1 : 100

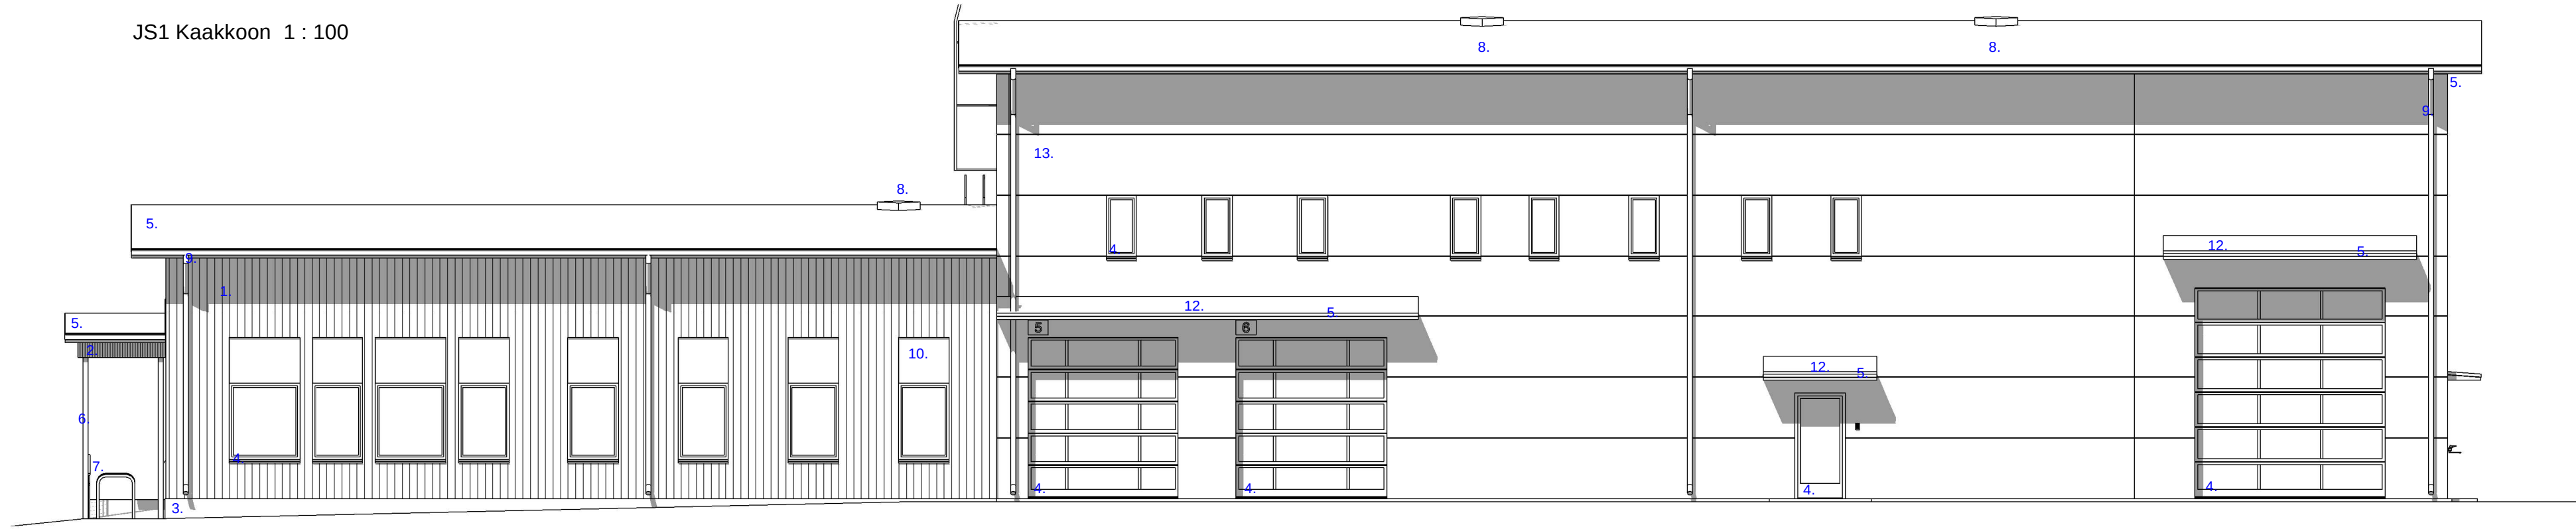


JULKISIVUVÄRIT JA - MATERIAALIT

1. PUUVERHOUS, RUSKEA / 5055 Mänty (Tikkurila Valtti, kuultavat ulkovärit)
2. PUURIMOITUS, RUSKEA / 5055 Mänty (Tikkurila Valtti, kuultavat ulkovärit)
3. BETONISOKKELI, SILEÄVALU / BETONINHARMAA
4. ALUMIINIOVET JA - IKKUNAT, NOSTO-OVET, TUMMANHARMAA / RAL 7024
5. BITUMIKERMIKATE, TUMMANHARMAA
6. TERÄSPILARIT, TUMMANHARMAA / RAL 7024
7. KAITTEET JA KÄSIJOHTEET / KUUMASINKITTYY TERÄS
8. VESIKATTOVARUSTEET, IV-PÄÄTELAIKKEET YM. TUMMANHARMAA / RR23
9. RÄYSTÄSKOURUT JA SYÖKSYTORVET, RR23 TUMMANHARMAA
10. JULKISIVULEVY, HARMAA / Kivikomposiittilevy Steni Colour, SN 8007 matta
11. IV-SÄLEIKÖT YM., TUMMANHARMAA, RAL 7024
12. PELLITYKSET, RR23 TUMMANHARMAA
13. PAROC-ELEMENTTI, VAALEANHARMAA / Howlite Grey 9002


JS3 Luoteeseen 1 : 100

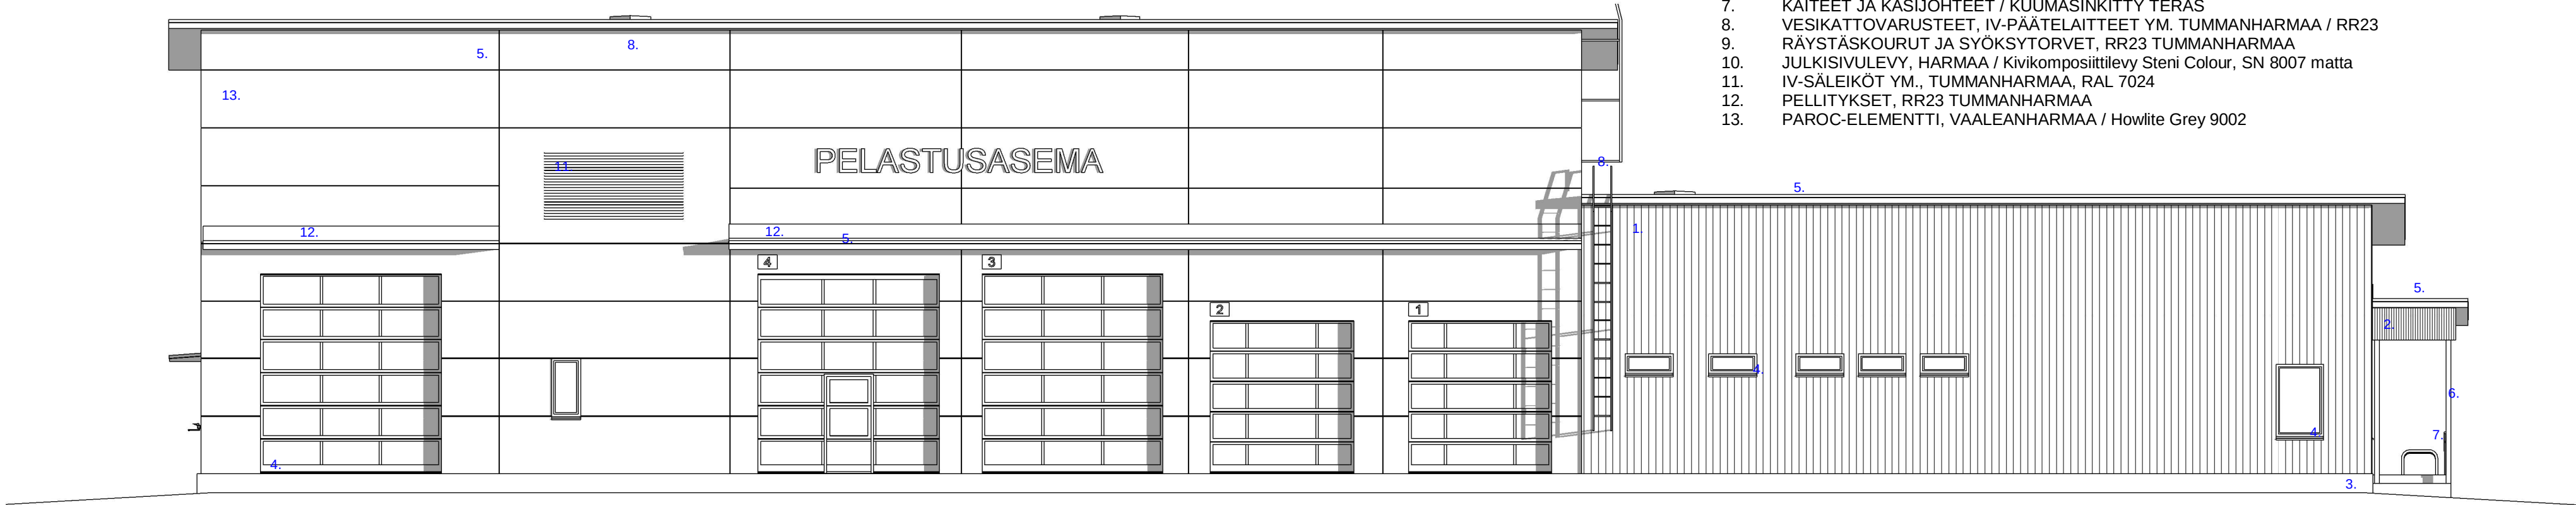

JS4 Koilliseen 1 : 100

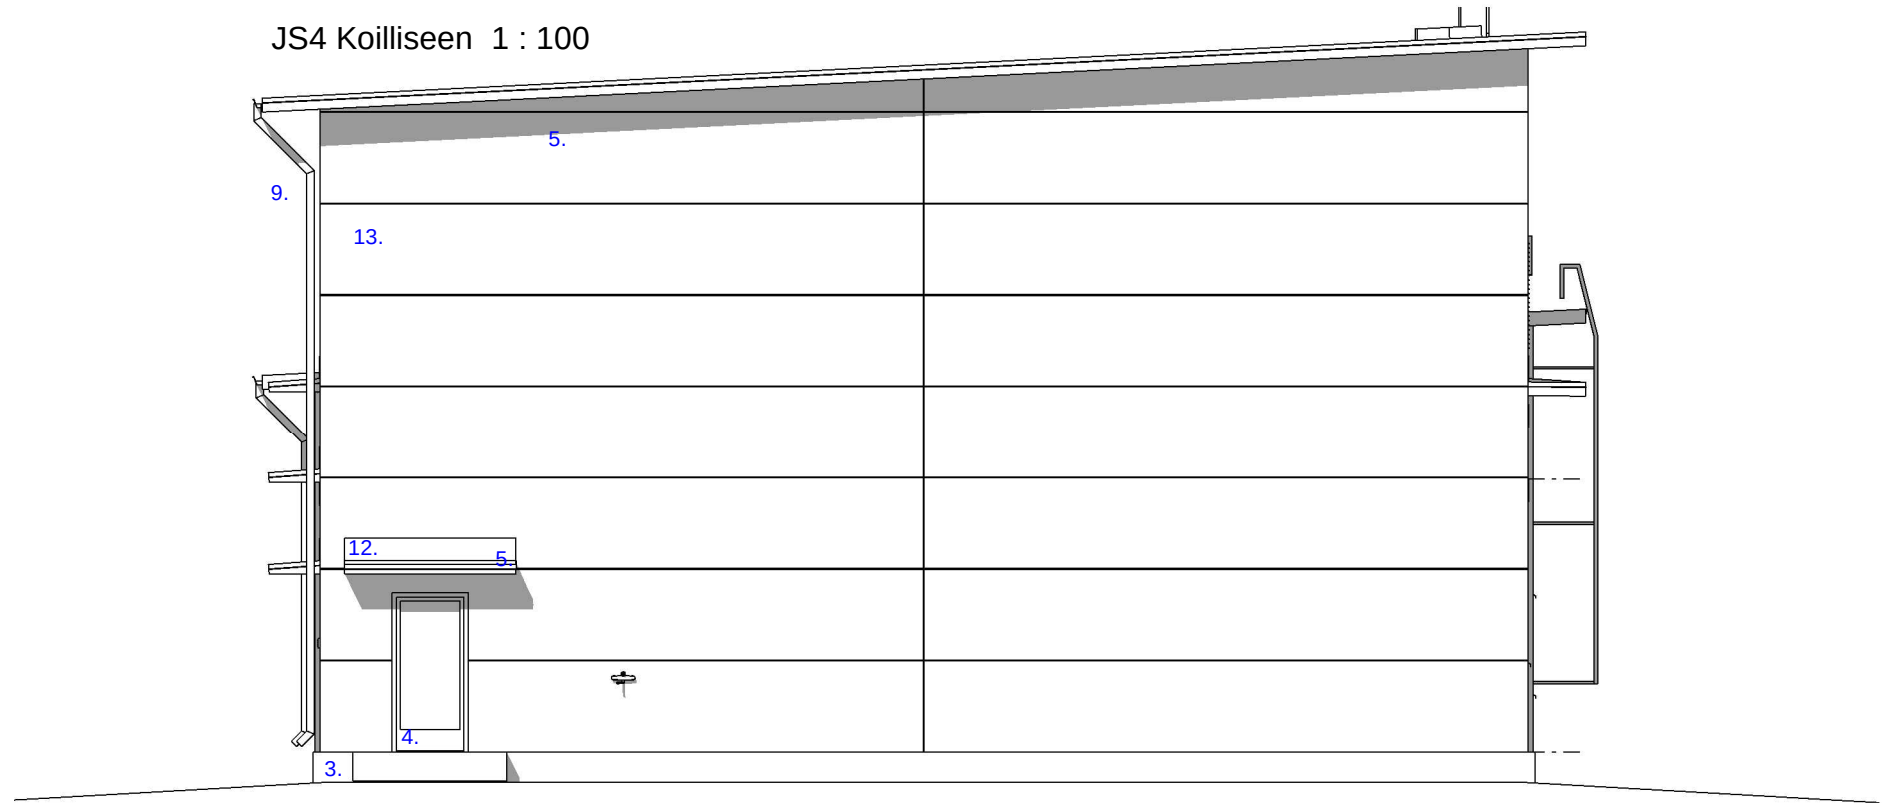

JS2 Lounaaseen 1 : 100

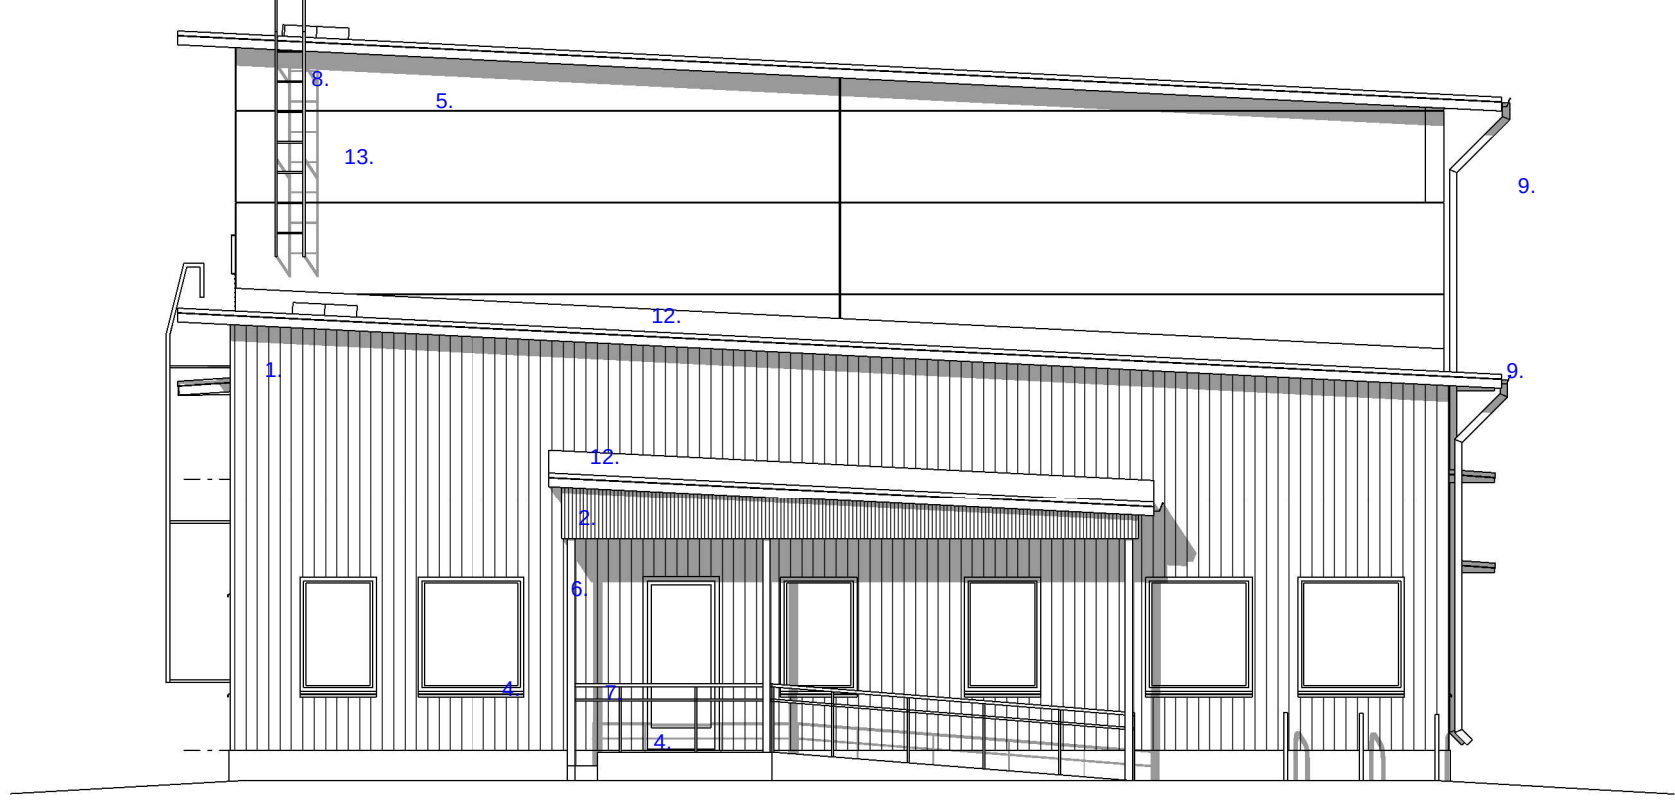

Kaupunginosa / Kylä 6	Kortteli / Tila 608	Tontti / Rno 11	Viranomaisten merkintöjä	Julkiseva numero
Rakennustoimenpide UUDISRAKENNUS	Piirustustilaja PÄÄPIIRUSTUS	Piirustuksen sisältö Julkisivut	mittakaava 1:100	
Rakennuskohde OUTOKUMMUN PELASTUSASEMA	Pohjoisahonkatu 29 83500 OUTOKUMPU			
Suunnittelijan yhteystiedot: yritys, osoite ja puhelinnumero ARCADIA OY ARKKITEHTITOIMISTO NISKAKATU 16B, 80100 JOENSUU PUH.010 423 4280 e-mail: arcadia@arcadia.fi	Yhteyshenkilö Työnumero 1738	Suunnitteluala Piirustusnumero muutos		
Pvm 16.05.2022	Vastuullinen suunnittelija Matti Anttonen	Nimen selvennys ja koulutus Matti Anttonen, arkkitehti SAFA		

ARK P_AR_0050_01