


JS1 Kaakkoon 1 : 100



JS4 Koilliseen 1 : 100

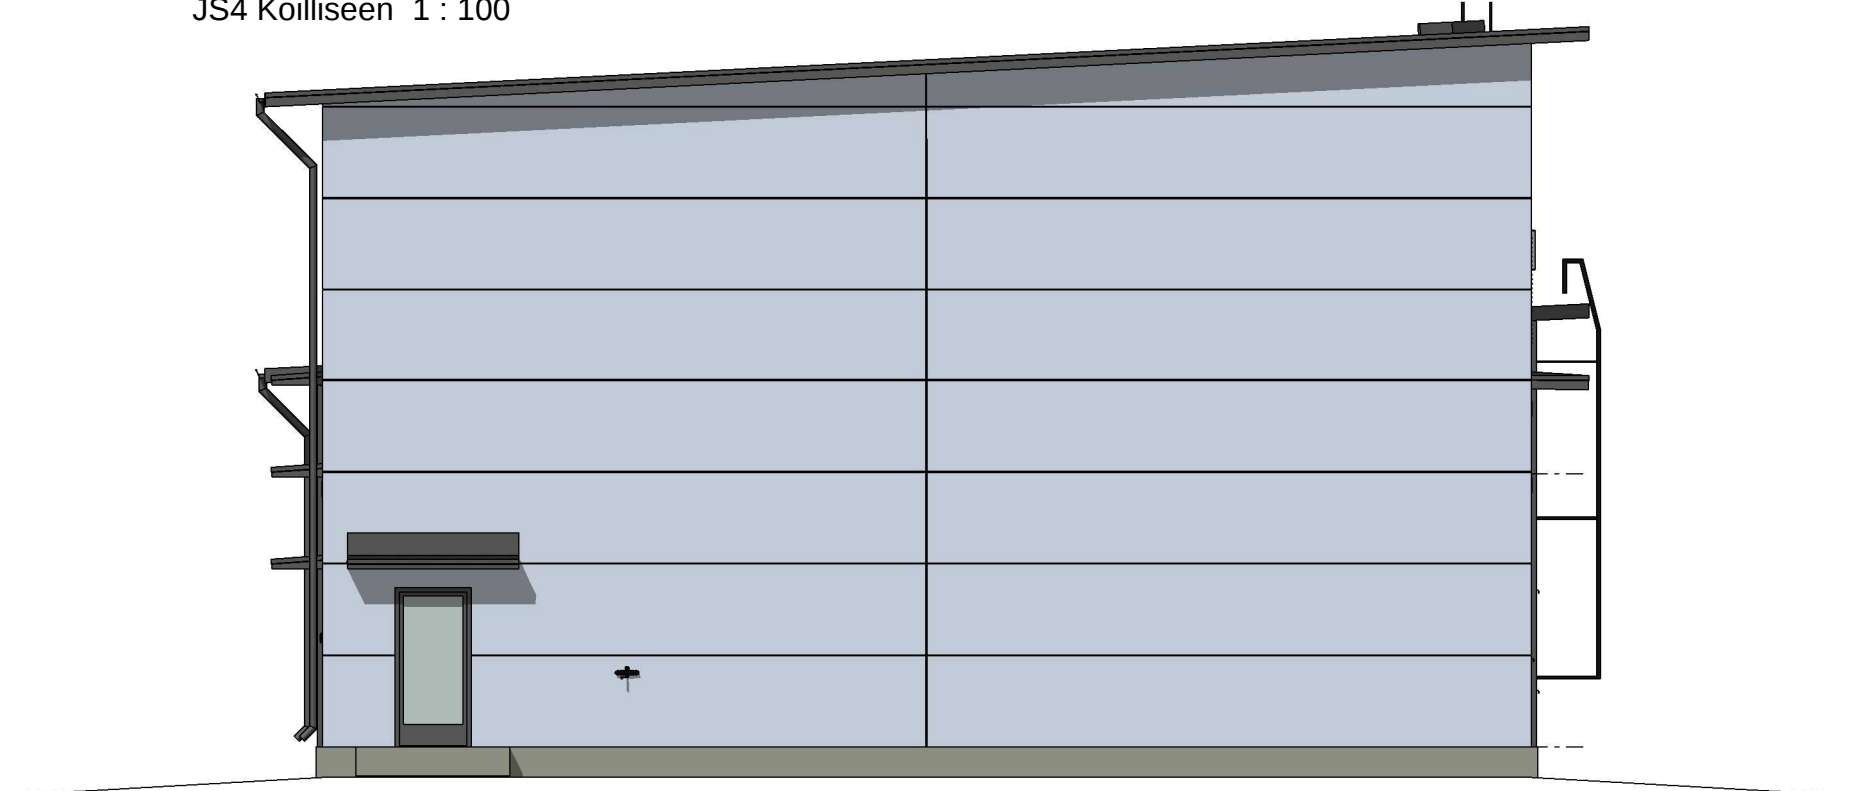


JS3 Luoteeseen 1 : 100



JULKISIVUVÄRIT JA - MATERIAALIT

1. PUUVERHOUS, RUSKEA / 5055 Mänty (Tikkurila Valtti, kuultavat ulkovärit)
2. PUURIMOITUS, RUSKEA / 5055 Mänty (Tikkurila Valtti, kuultavat ulkovärit)
3. BETONISOKKELI, SILEÄVALU / BETONINHARMAA
4. ALUMIINIOVET JA - IKKUNAT, NOSTO-OVET, TUMMANHARMAA / RAL 7024
5. BITUMIKERMIKATE, TUMMANHARMAA
6. TERÄSPILARIT, TUMMANHARMAA / RAL 7024
7. KAITEET JA KÄSIJOHTEET / KUUMASINKITTU TERÄS
8. VESIKATTOVARUSTEET, IV-PÄÄTELAITTEET YM. TUMMANHARMAA / RR23
9. RÄYSTÄSKOURUT JA SYÖKSYTORVET, RR23 TUMMANHARMAA
10. JULKISIVULEVY, HARMAA / Kivikomposiittilevy Steni Colour, SN 8007 matta
11. IV-SÄLEIKÖT YM., TUMMANHARMAA, RAL 7024
12. PELLITYKSET, RR23 TUMMANHARMAA
13. PAROC-ELEMENTTI, VALEANHARMAA / Howlite Grey 9002

JS2 Lounaaseen 1 : 100

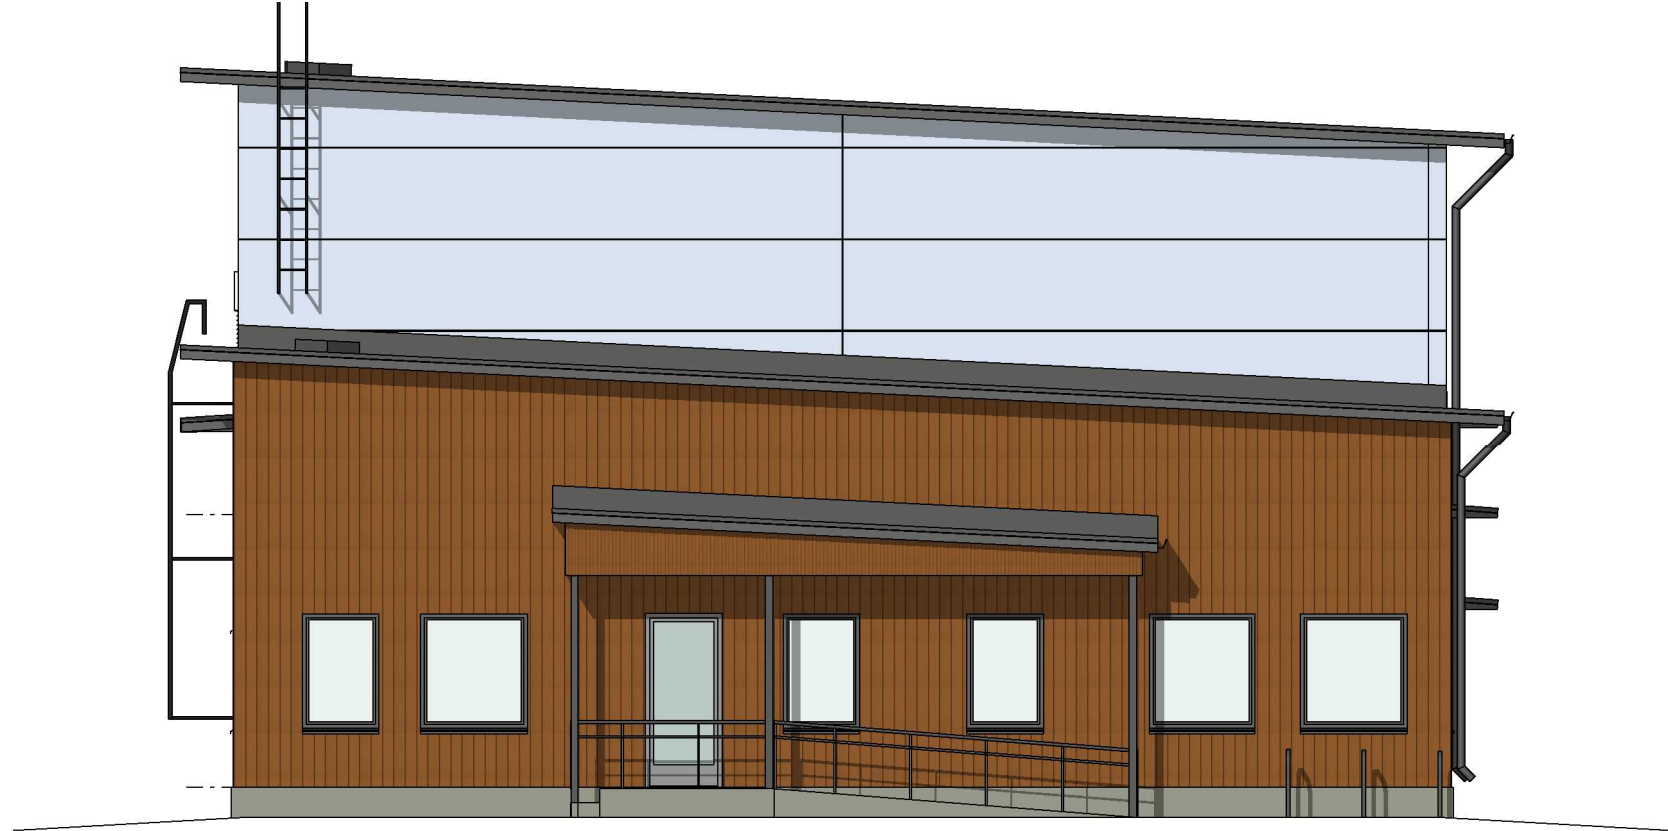

Kaupunginosa / Kylä	Kortteli / Tila	Tontti / Rno	Viranomaisen merkintöjä	Julkiseva numero
6	608	11		
Rakennustoimenpide			Piirustustilaji	
UUDISRAKENNUS			PÄÄPIIRUSTUS	
Rakennuskohde			Piirustuksen sisältö	mittakaava
OUTOKUMMUN PELASTUSASEMA			Värikkiset julkisivut	1:100
Pohjoisahonkatu 29 83500 OUTOKUMPU				
Suunnittelijan yhteystiedot: yritys, osoite ja puhelinnumero				
 ARCADIA OY ARKKITEHTITOIMISTO NISKAKATU 16B, 80100 JOENSUU PUH.010 423 4280 e-mail: arcadia@arcadia.fi				
Yhteyshenkilö	Työnumero 1738		Suunnitteluala	Piirustusnumero
				muutos
Pvm	Vastuullinen suunnittelija		Nimen selvennys ja koulutus	
16.05.2022			Matti Aittapeltö, arkkitehti SAFA	

ARK P_AR_0050_02