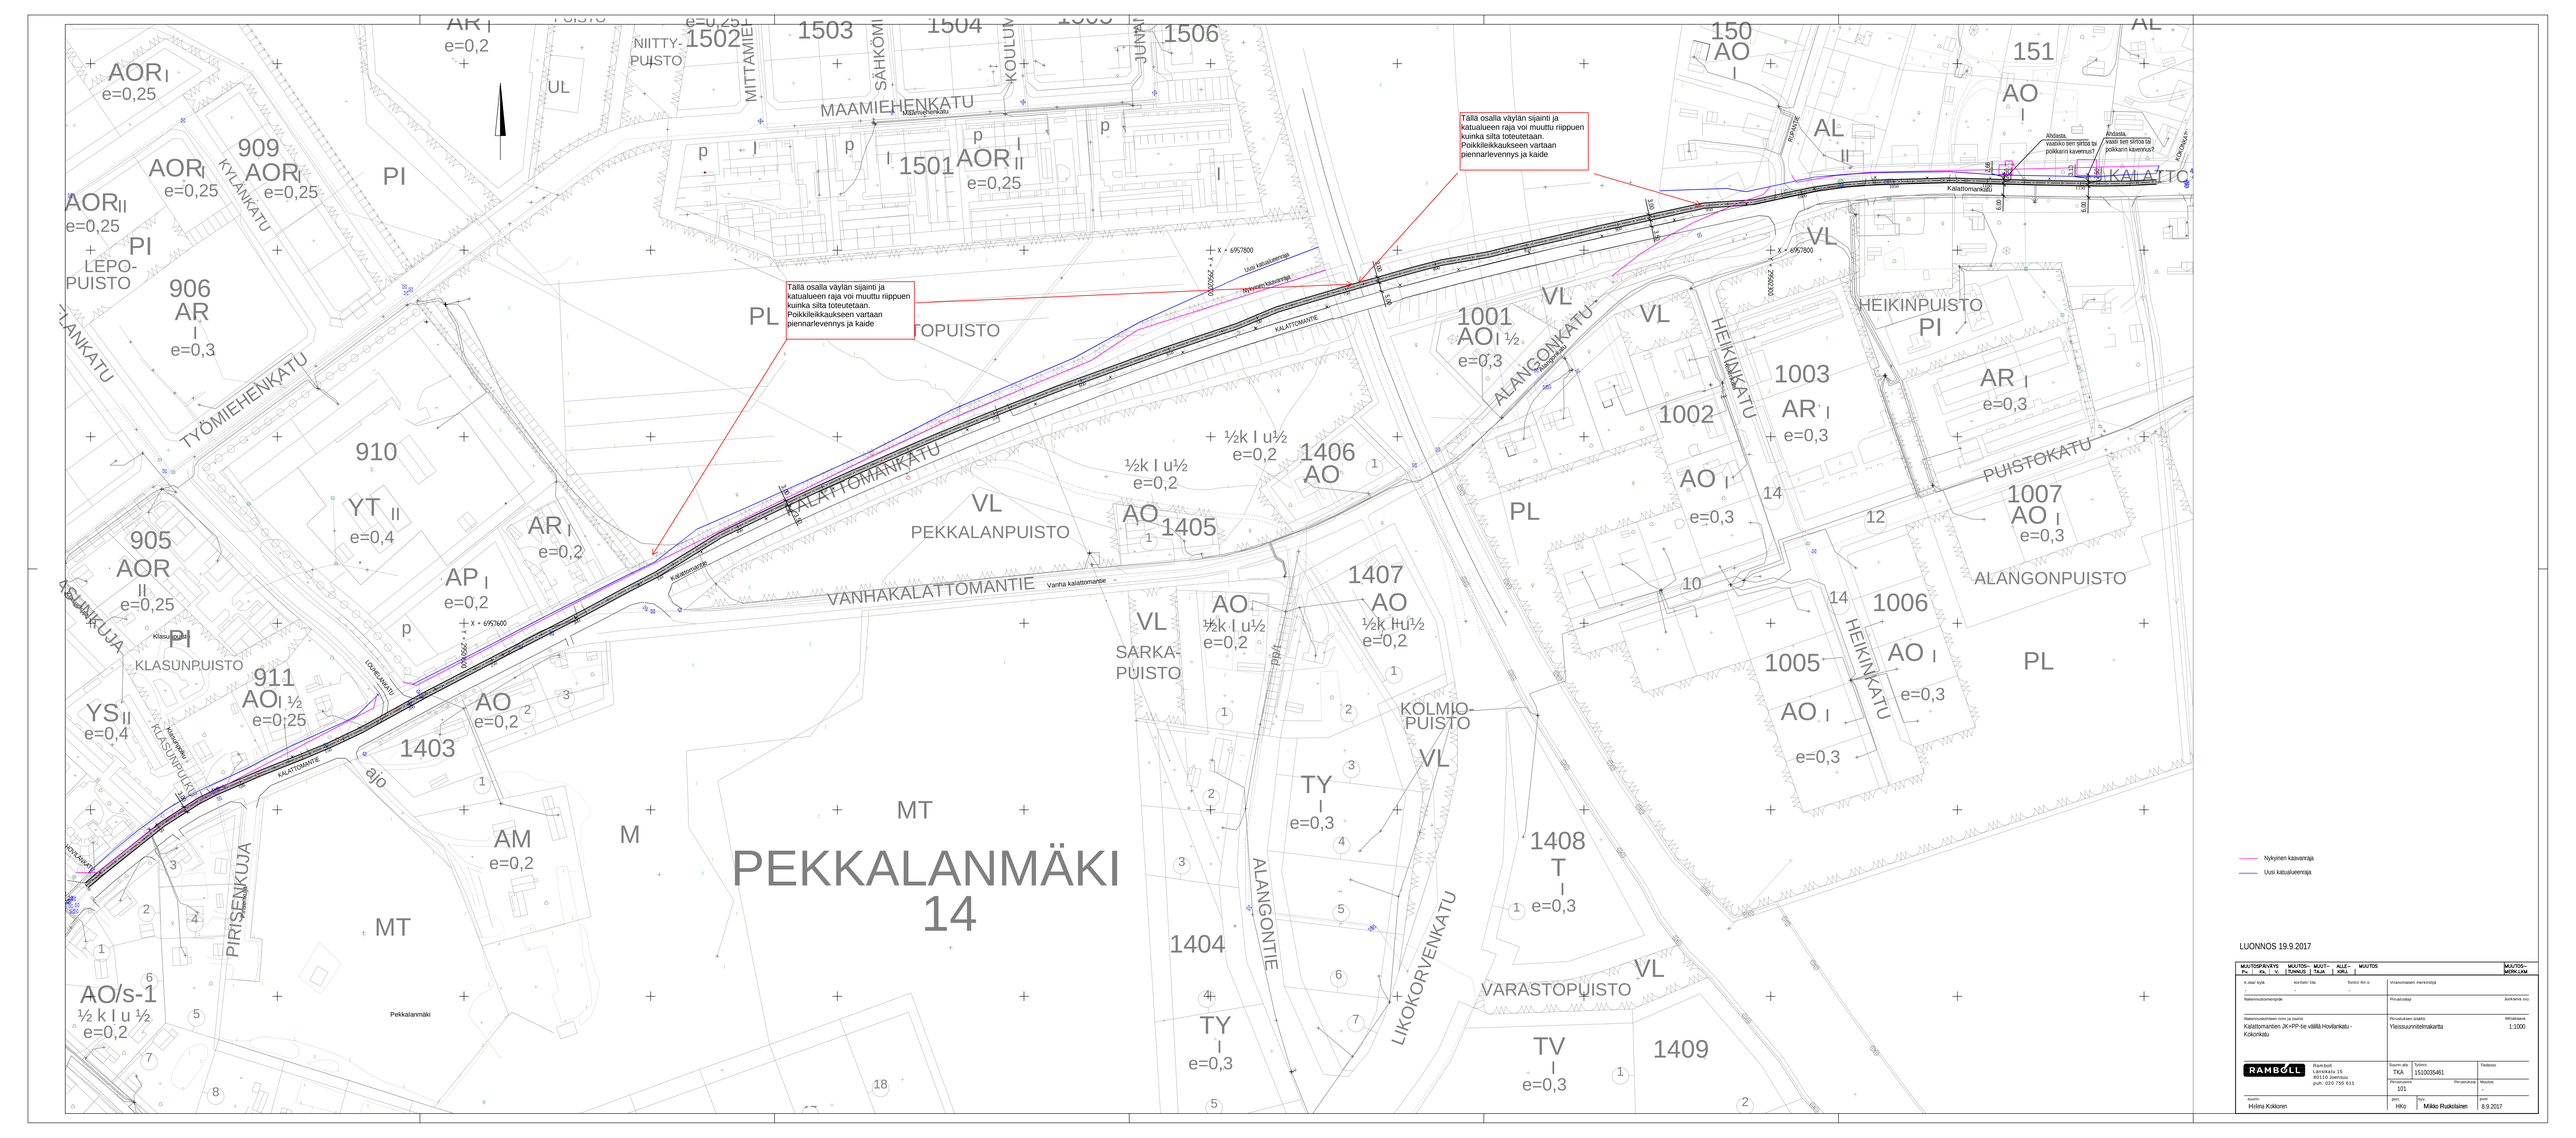
PEKKALANMÄKI
14
Tällä osalla väylän sijainti ja katualueen raja voi muuttu riippuen kuinka silta toteutetaan. Poikkileikkaukseen vartaan piennarlevennys ja kaide
Tällä osalla väylän sijainti ja katualueen raja voi muuttu riippuen kuinka silta toteutetaan. Poikkileikkaukseen vartaan piennarlevennys ja kaide
MAAMIEHENKATU
TYÖMIEHENKATU
KALATTOMANKATU
VANHAKALATTOMANTIE
ALANGONKATU
HEIKINKATU
PUISTOKATU
KOLMIO-PUISTO
SARKA-PUISTO
PEKKALANPUISTO
HEIKINPUISTO
ALANGONPUISTO
KLASUNPUISTO
LEPO-PUISTO
VARASTOPUISTO
KYLÄNKATU
KLASUNKUJA
PIRTSENKUJA
LIIKOKORVENKATU
ALANGONTIE
KOLKONKATU
Nykyinen kasvamaja
Uusi katualueenoja
LUONNOS 19.9.2017
RAMBOLL
Ramboll
Länsituulentie 15
90510 Oulu
puh. 020 755 611
Hrkko
Mikko Ruikkalainen
8.9.2017