

Vaihtoehto 1.



Liite 4

9097  
KULJUNVAARA

Vahvistus AM70 130m.  
(harukset tulevat johtokadun ulkopuolelle)  
Luvat kunnossa 1-52 ja 1-53.


uusi AM70 340m.  
johtokadun leveys 3m.  
(harukset tulevat johtokadun ulkopuolelle)

Puretaan 0,4kV johdinta 170m.

Lisätään tukirakenne, pönkä pylväk



|                    |   |            |
|--------------------|---|------------|
| Suun:              | 2483386 135 M9097 Kuljunvaara sähkölaat |            |
| Tulostus:          | iy                                      | 18.01.2022 |
| Mittakaava 1: 5026 |   |            |

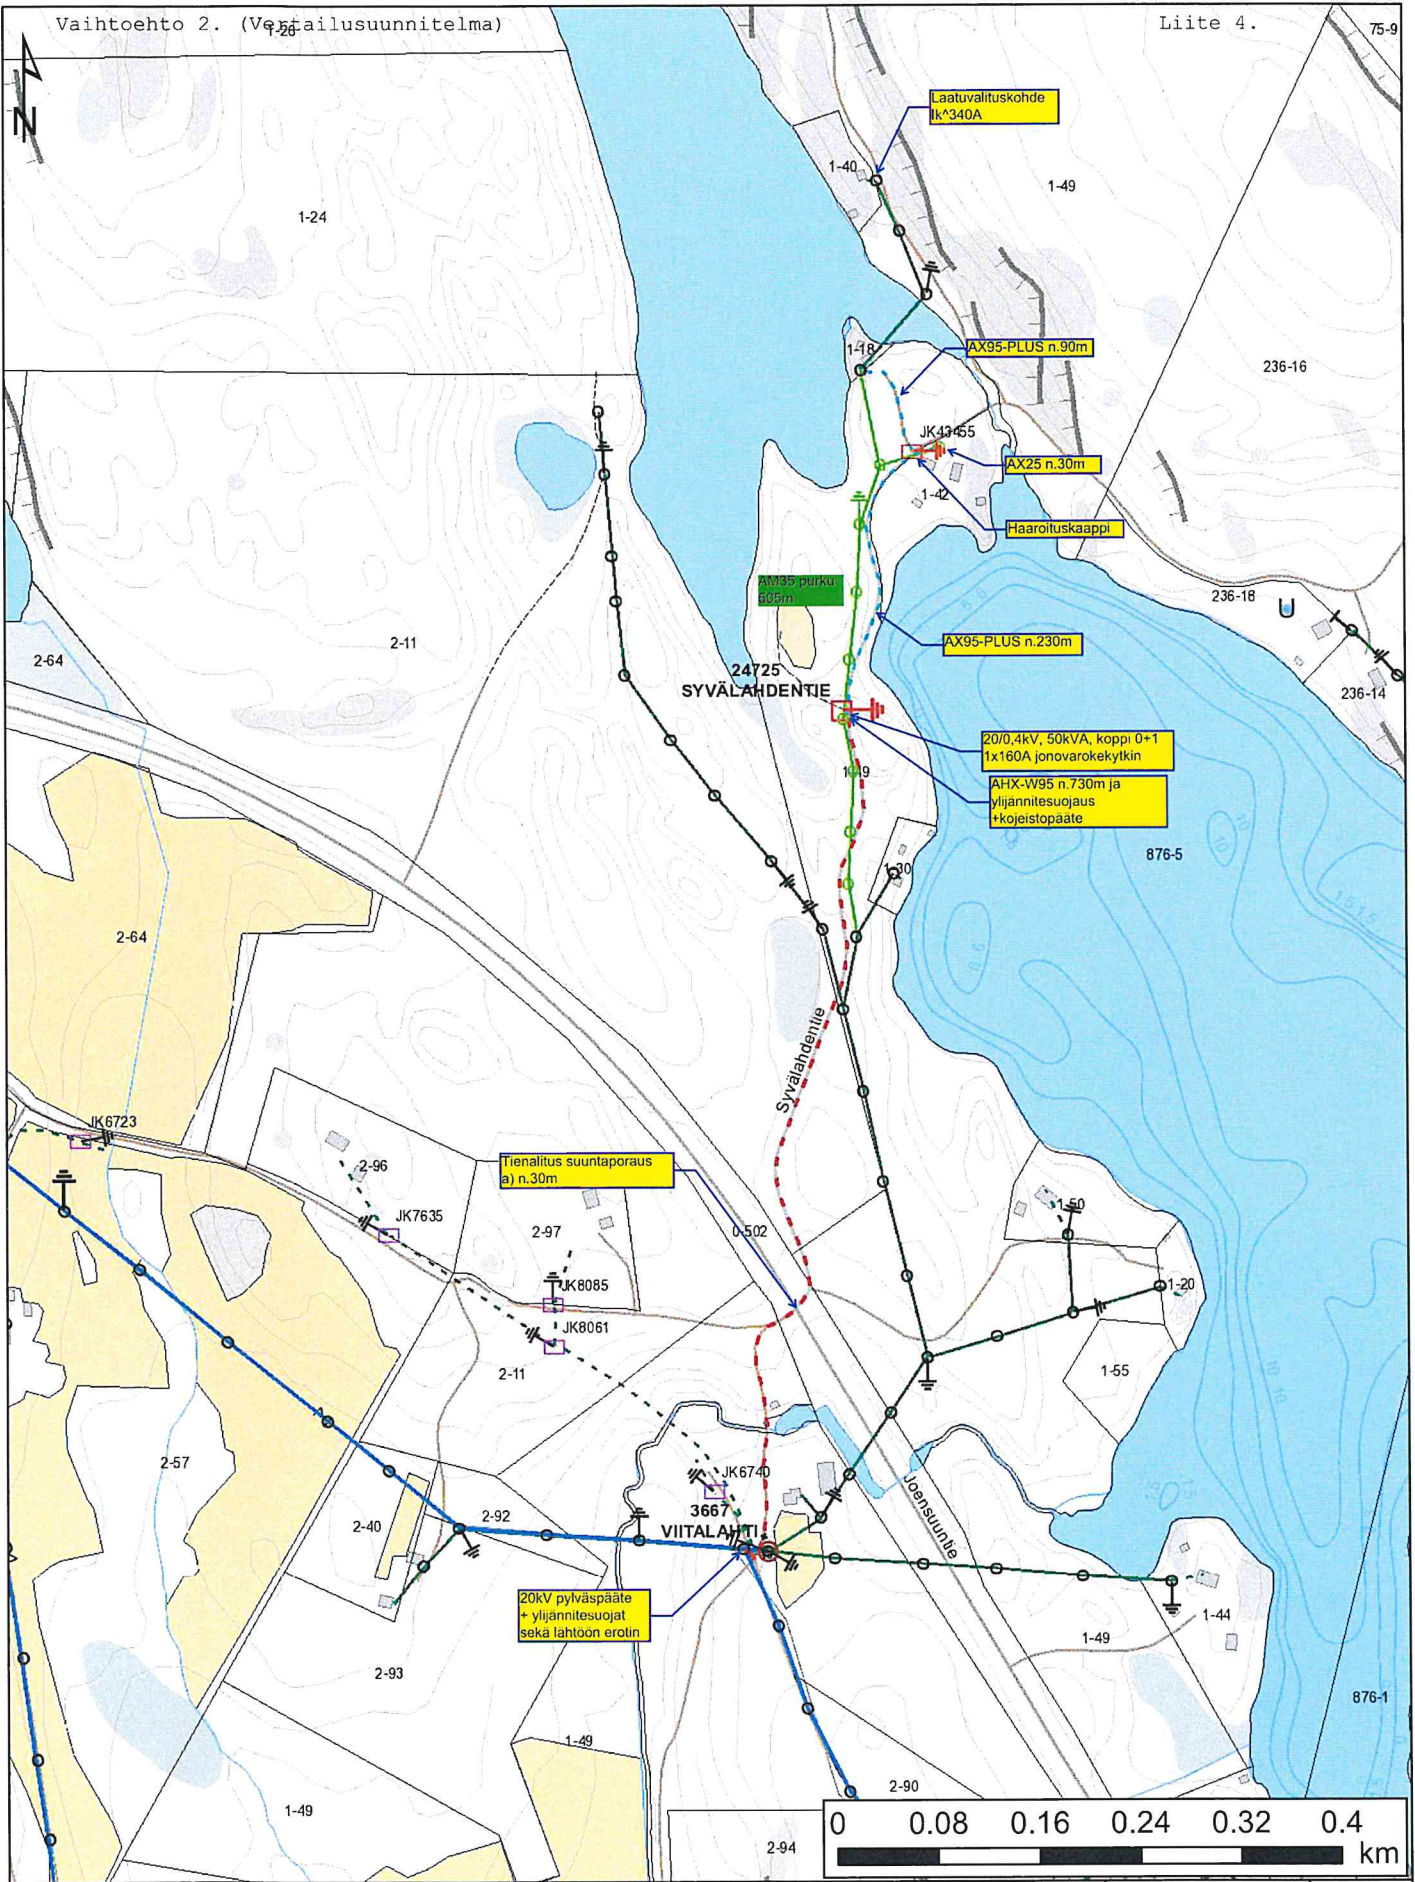

|  |                             |                 |                   |
|--|-----------------------------|-----------------|-------------------|
| Tuotteen nimi: Laubkuntaversio                             | Tekijä/pvm: Markku Hassinen | 21.1.2022 07:24 | Suunnitelmanumero |
| Lisätieto:   | Muuttaja/pvm:               |                 |                   |
| CC4.0 Maanmittauslaitos 2020; SYKE 2018; Vaylavirasto 2019 | Hyväksyjä/pvm:              |                 |                   |
|  | Mittakaava:                 | 14 000          | Lehti:            |