

TEATTERIRANNAN RANTAUTUMISPAIKKA (nro 2)

Polvijärven kunta
Kinahmon kylä

Alueen kuvaus

Teatterirannan rantautumispaikka sijaitsee Höytiäisen luodeosassa. Alueelle on tieyhteys. Alue toimii kesäteatteriin tulevien veneilijöiden rantautumispaikkana ja kylälaisten veneen pito paikkana. Ranta on syvä ja siihen on helppo rantautua. Alueella on valmis laituri. Nuotiokehä, puuvarasto ja jäteastia sijoitetaan alueella olevan niemen välittömään läheisyyteen.

Suunnitellut rakenteet

Alueella olevan niemen tyvessä on vanha nuotiopaikka ja sen ympärille rakennetaan nuotiokehä. Nuotiokehän pohjoispuolelle rakennetaan puuvarasto ja tuodaan jäteastia. Kuivakäymälä rakennetaan entisen huonokuntoisen käymälä-varasto rakennuksen läheisyyteen, P-alueen länsipuolelle.


Kustannusarvio

Alueelle suunniteltujen rakenteiden kustannusarvio on seuraava:

- nuotiokehä	1 500 mk
- käymälä	10 000 mk
- puuvarasto	5 000 mk
- jäteastia	<u>800 mk</u>
Yhteensä	17 300 mk

Toteutus

Rakentamisesta vastaa Pohjois-Karjalan vesi- ja ympäristöpiiri ja alueen sekä rakenteiden kunnossapidosta Polvijärven kunta.

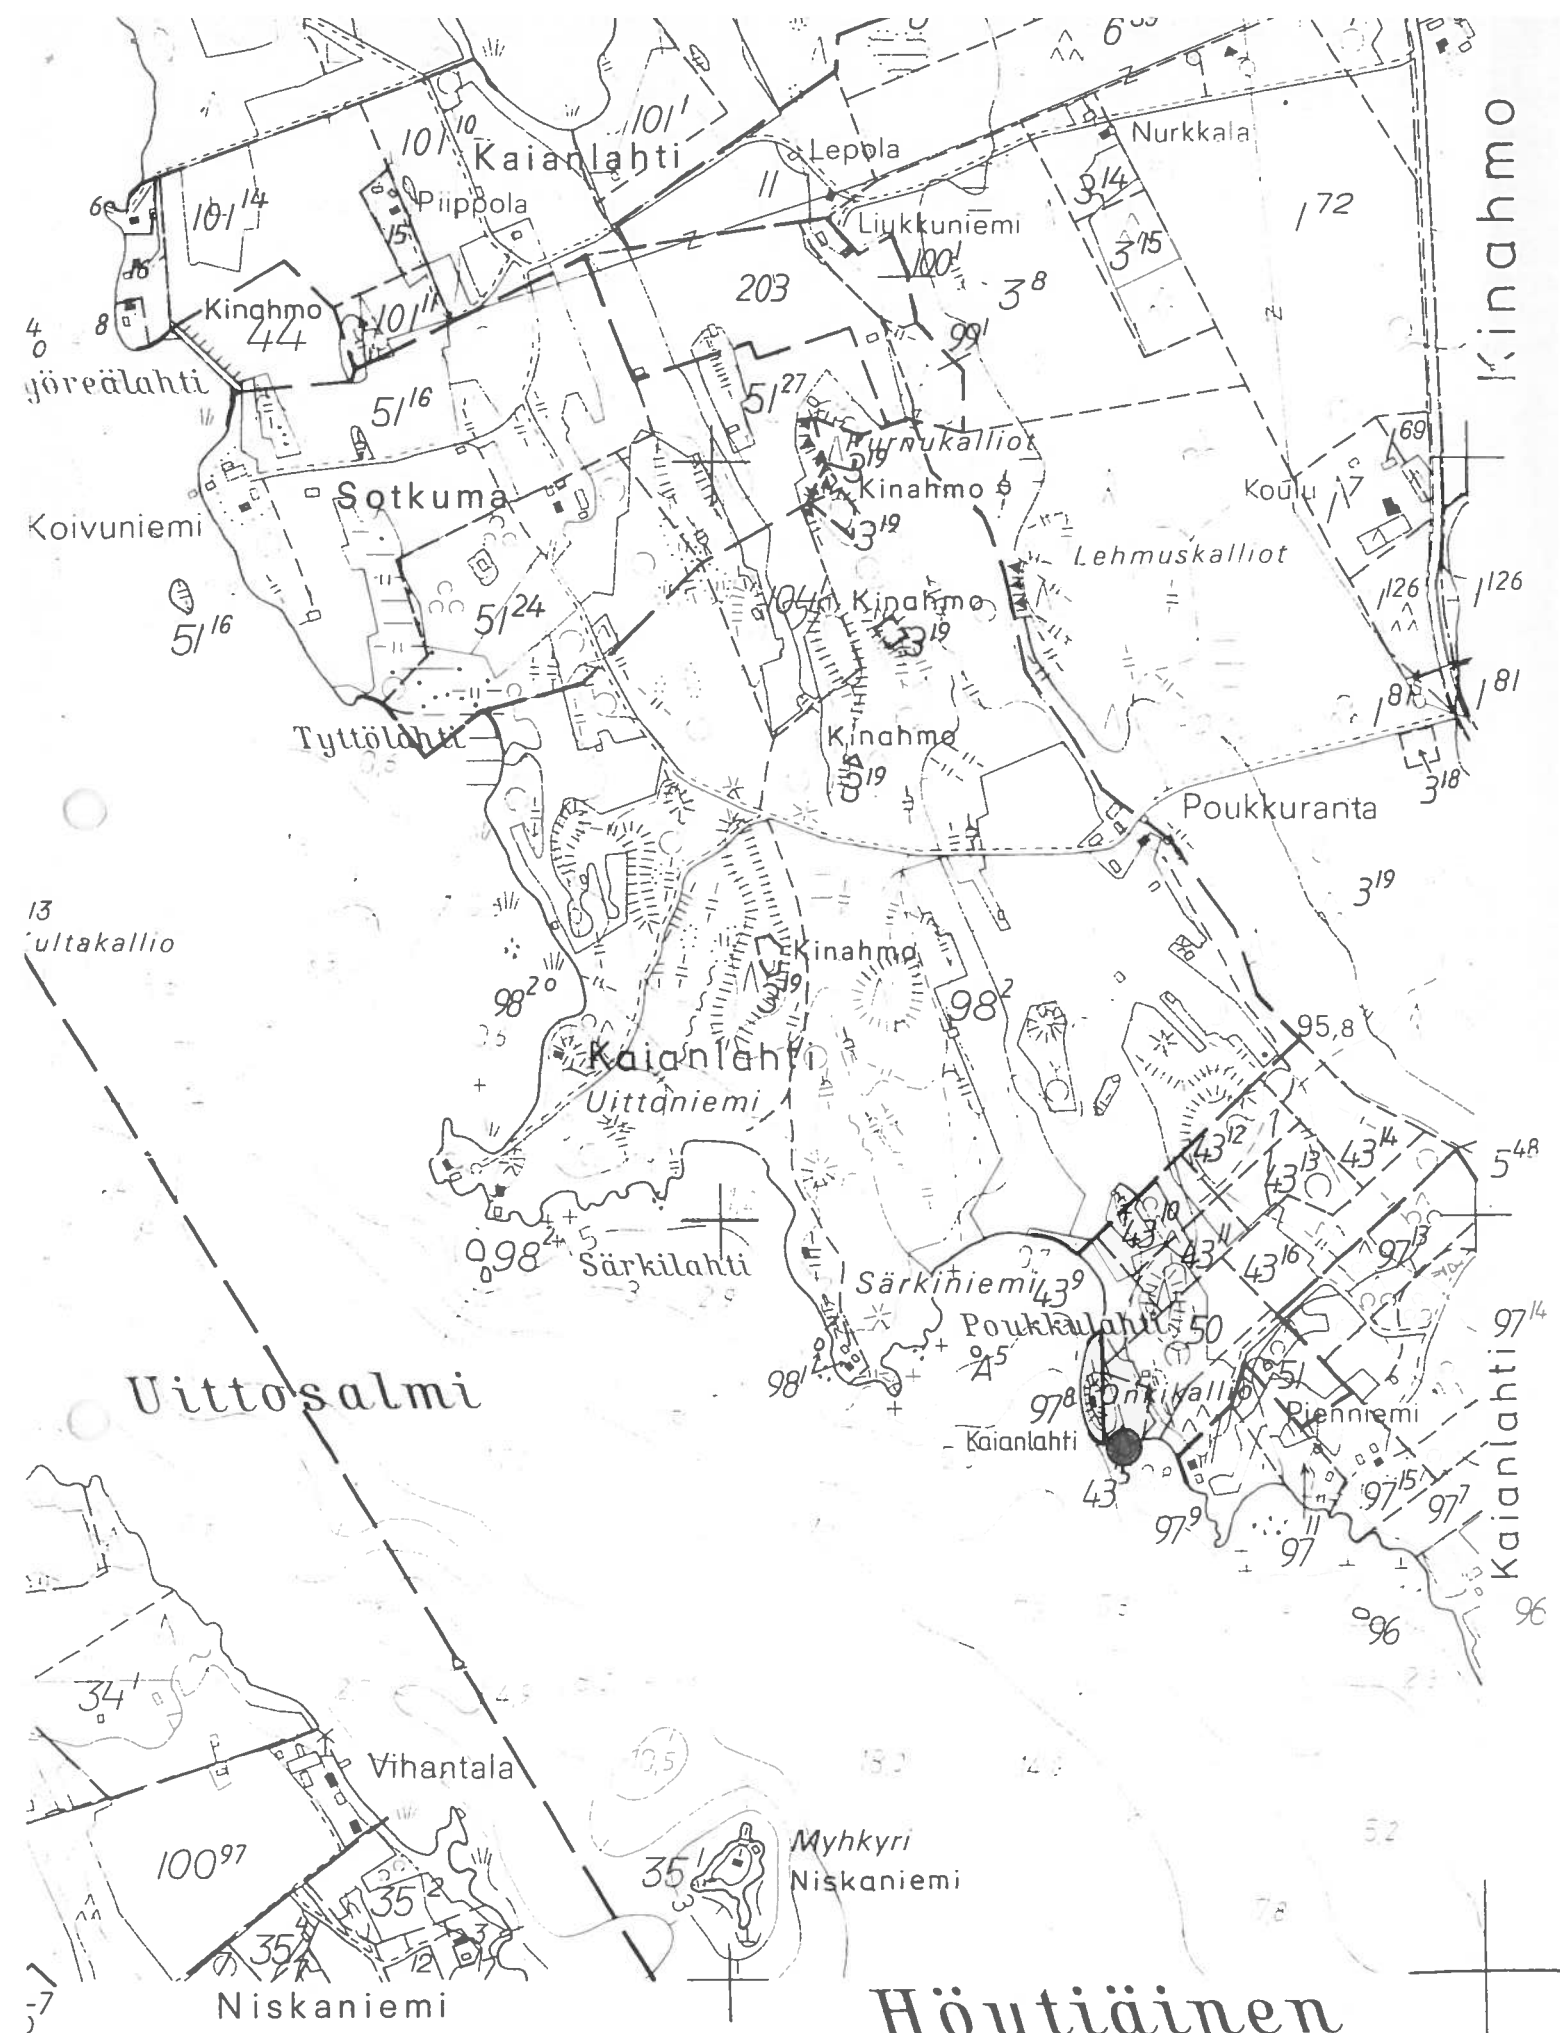

Höytiäinen

© Maanmittaushallitus
Helsinki

N:o 4224 06 A

KISTERIKARTTA 1 : 10 000

POHJOIS-KARJALAN
VESI- JA YMPÄRISTÖPIIRI
PL 69
80101 JOENSUU
puh. (973) 1411

Hyl. loppu 8.3.94 § 41
SUOSTUMUS
3/17

22.2.1994

RANTAUTUMISPAIKAN RAKENTAMINEN

Olemme laatineet Höytiäisen rantautumispaikkasuunnitelman. Pyydämme suostumustanne liitteen mukaisen rantautumispaikan rakentamiseen alueellenne. Rantautumispaikan varustukseen kuuluu nuotiokehä, puuvarasto, kuivakäymälä ja jäteastia.

Oheen liitämme palautuskirjekuoren, jossa voitte lähettää suostumuksenne.

Diplomi-insinööri

Jukka Höytämö
Jukka Höytämö
puh. (973) 141 2708

Maanomistaja *Polvijärven kunta*

Tilan nimi ja Rno *Teatteriranta 43:5*

Kylä *Kinahmo*

Kunta *Polvijärvi*

Allekirjoitus
9.3.1994

Jarmo Hakkarainen
Jarmo Hakkarainen
rakennuspäällikkö

LIITTEET

Tekstisivu
Asemapiirros 1 : 500
Kiinteistörekisterikartta 1 : 10 000
Vastauskirjekuori