
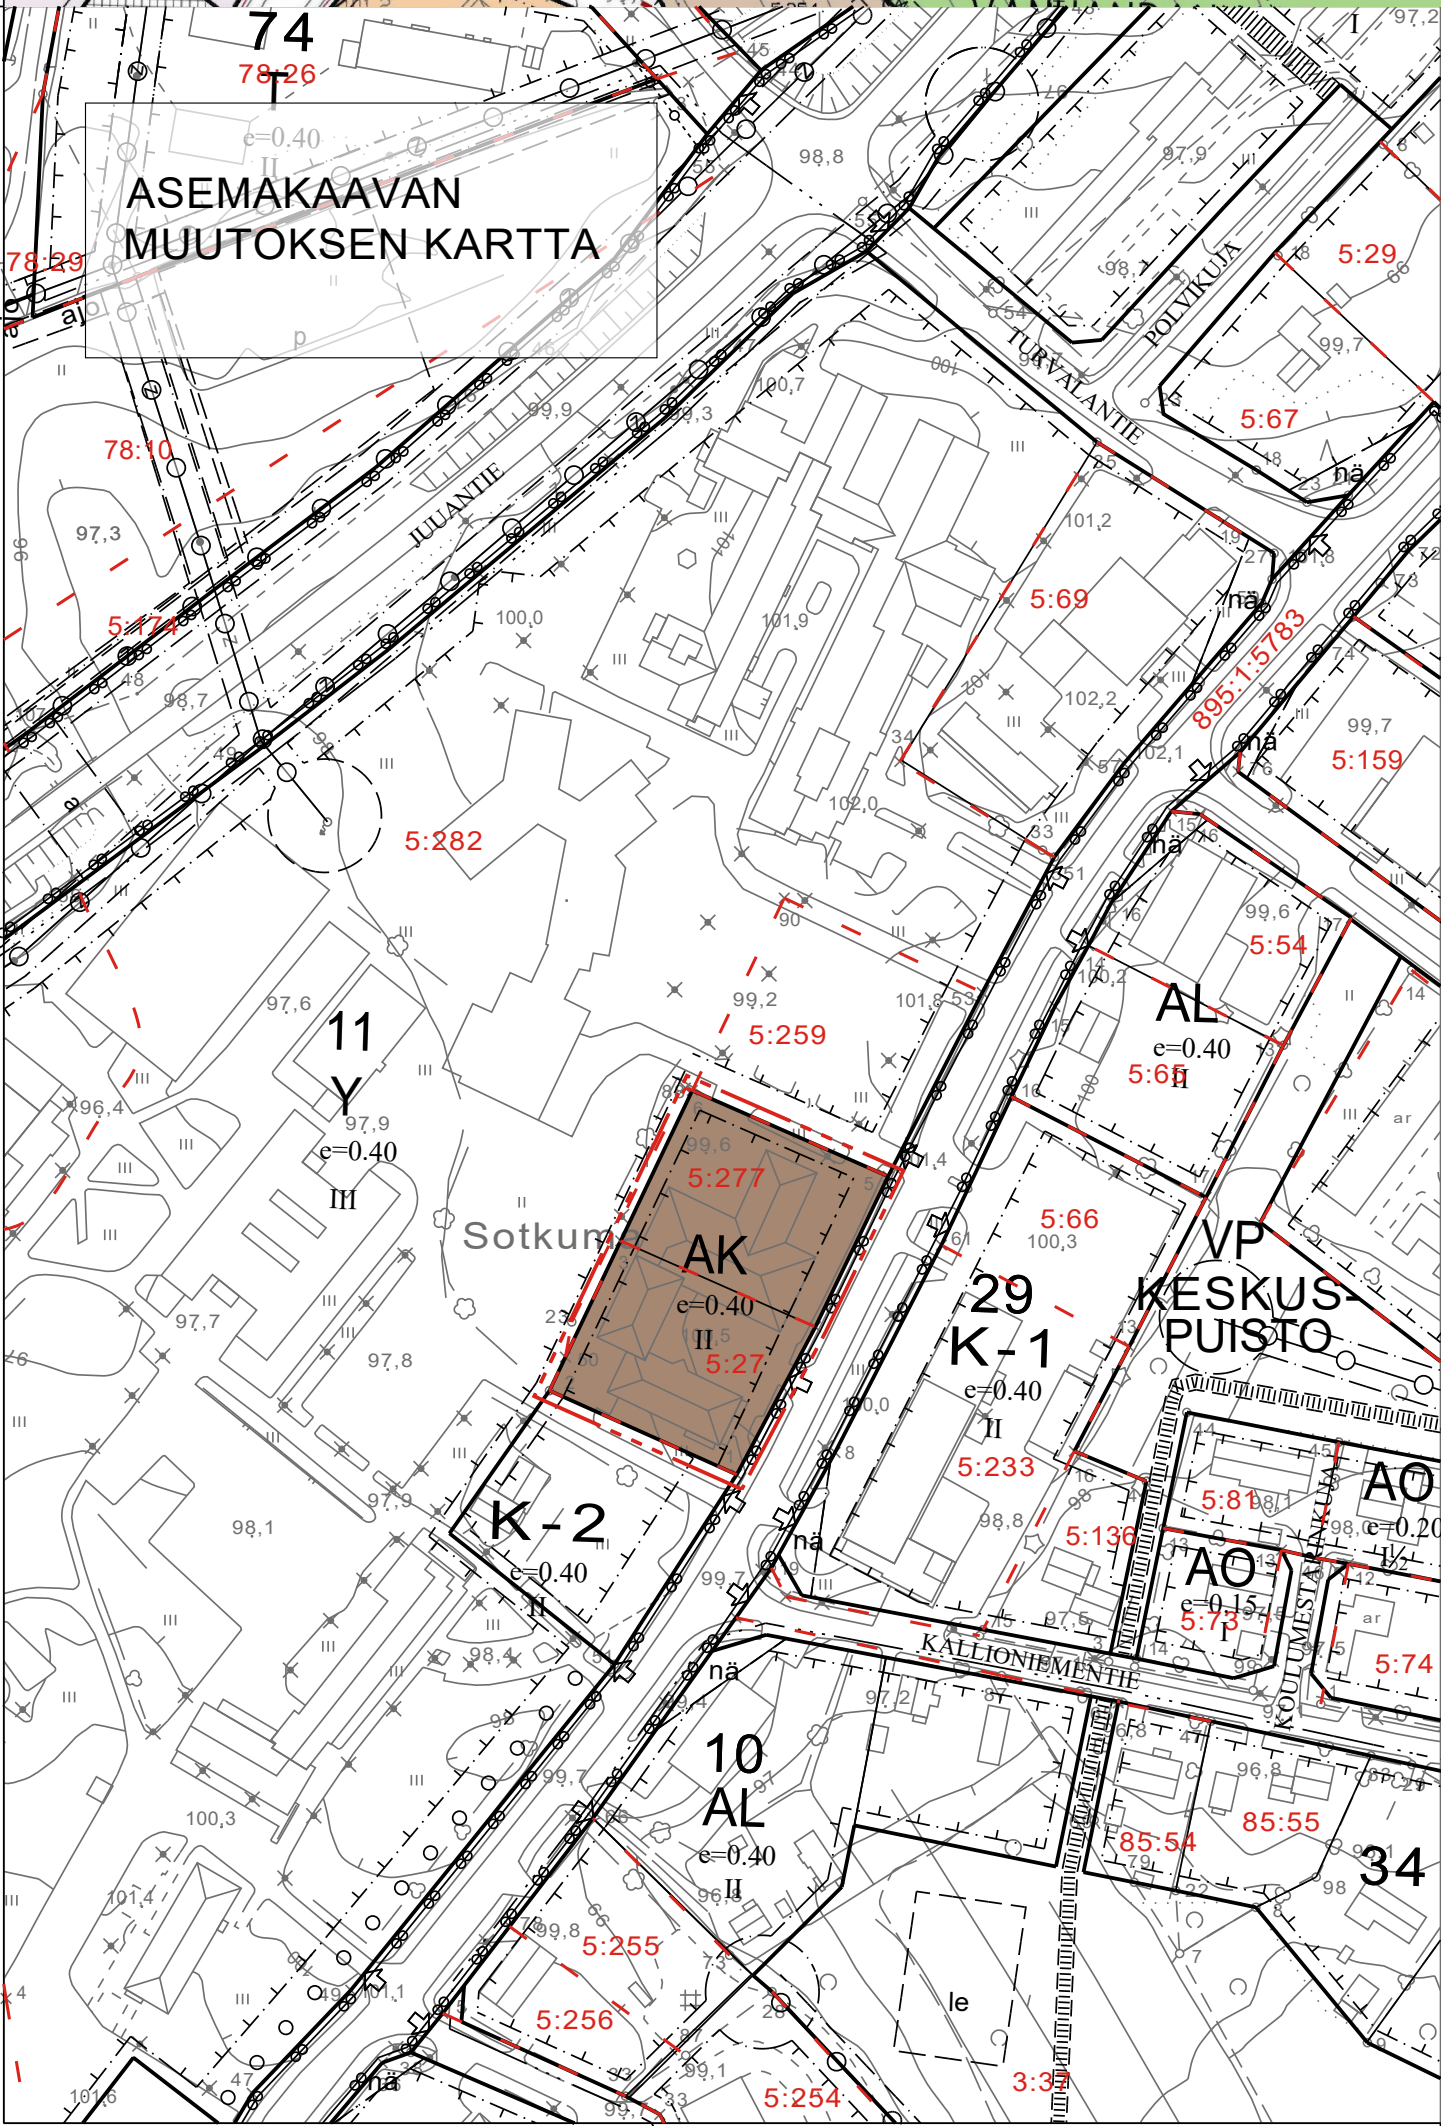


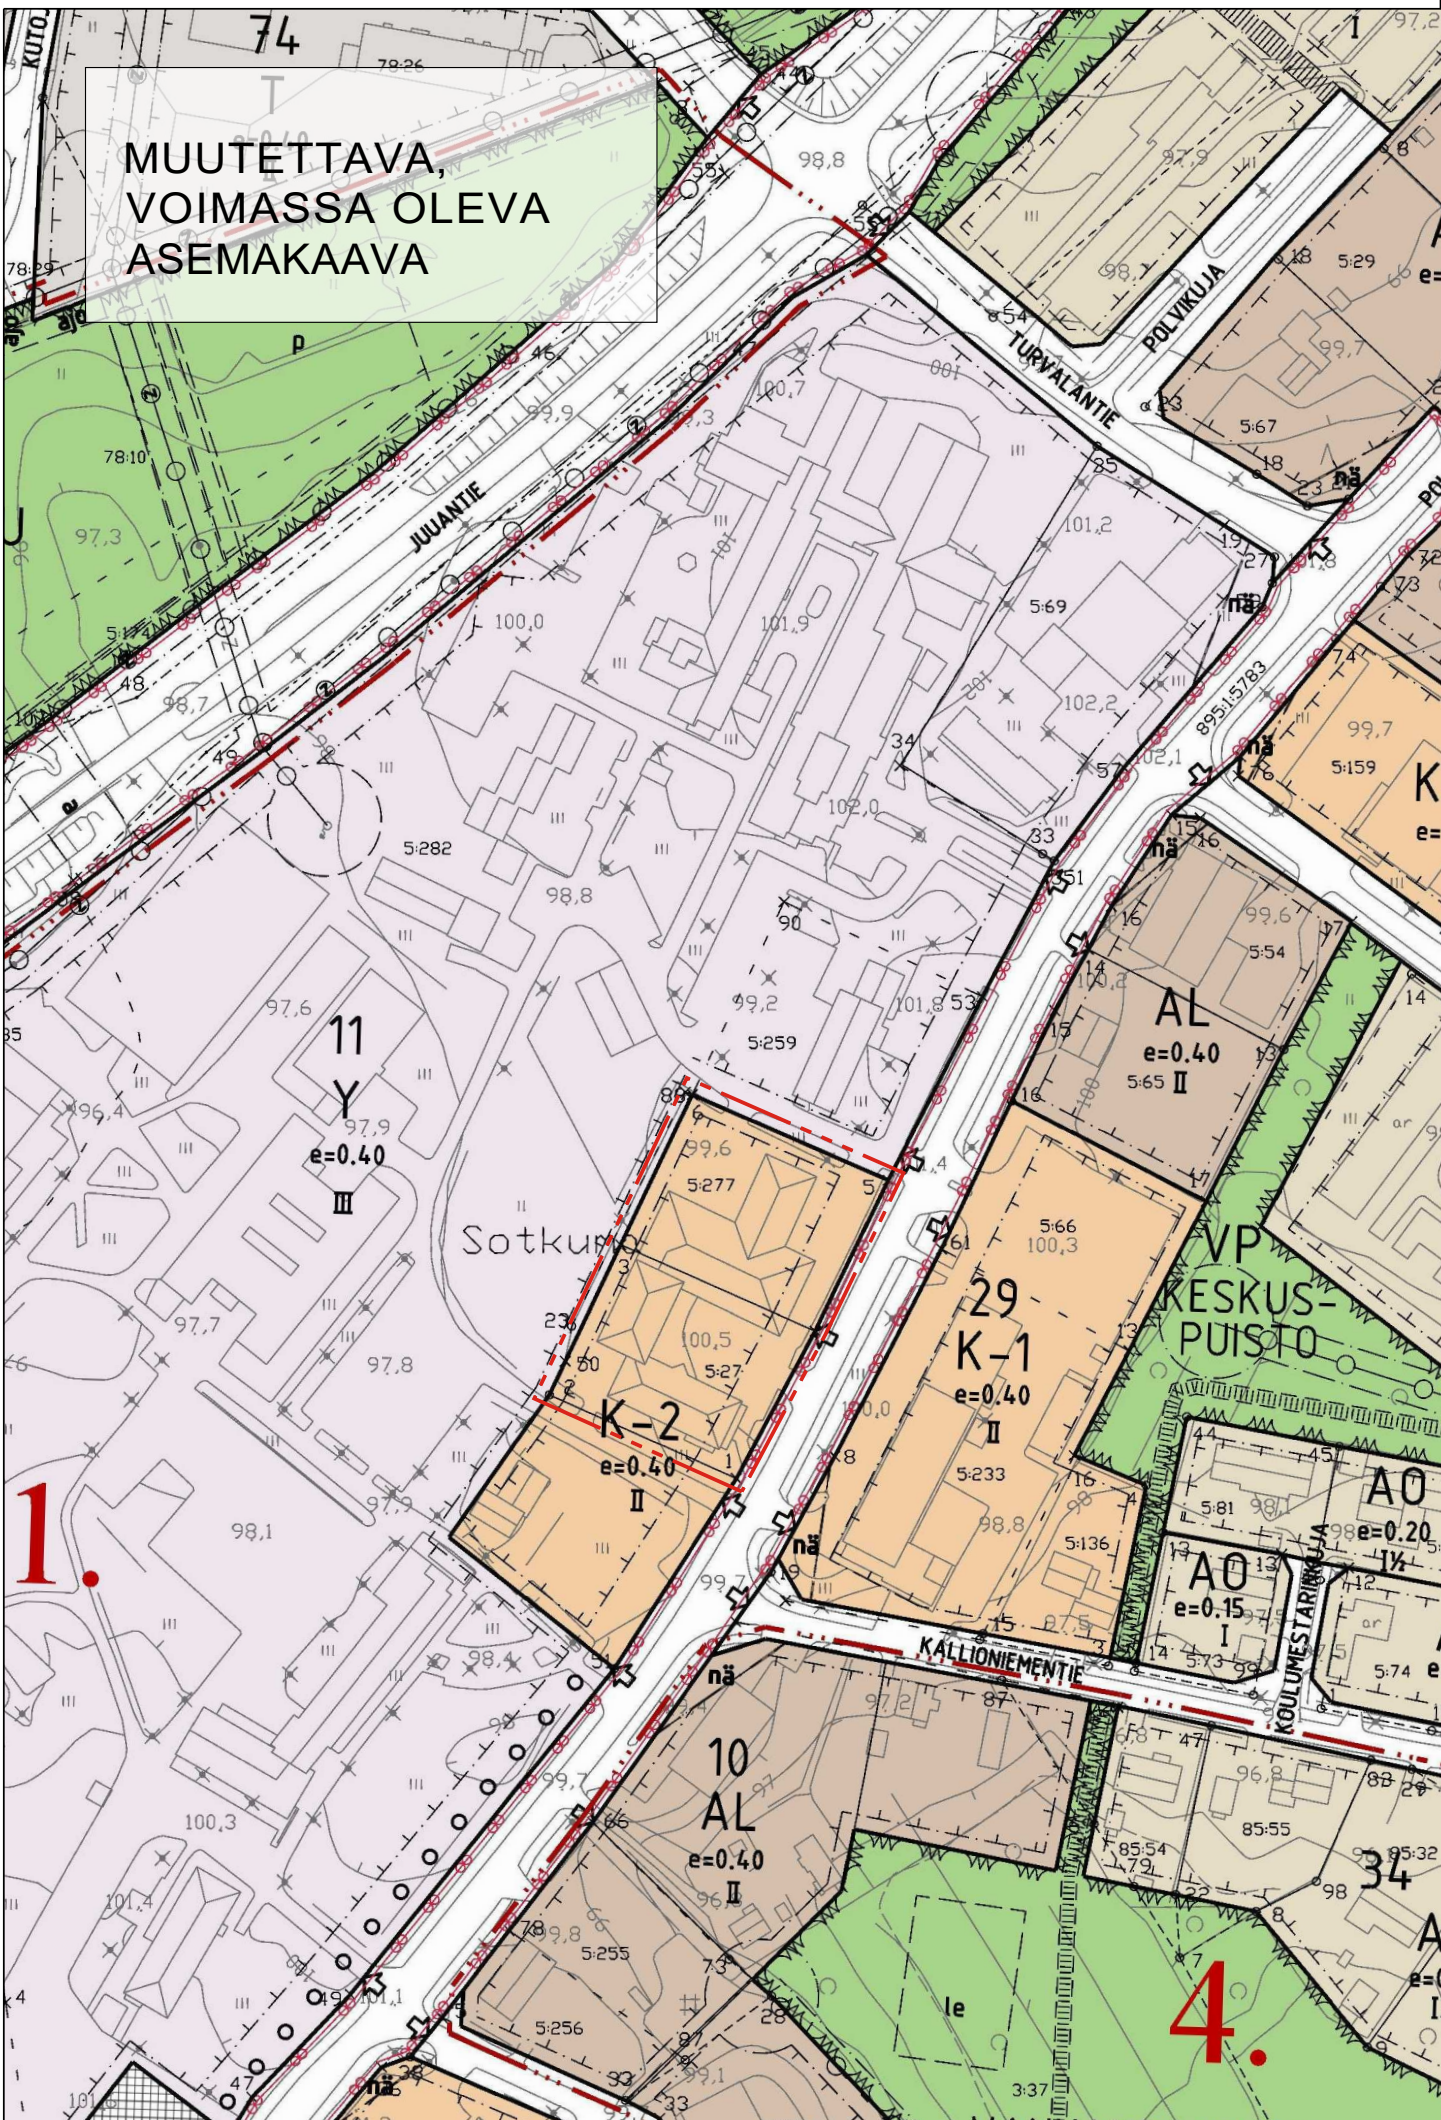

AK

Asuin-, liike- ja toimistorakennusten korttelialue.
Varsinaisten kerrosten lisäksi rakennuksiin ei saa rakentaa erillistä maanpäällistä kellarikerrosta.

3 m kaava-alueen rajan ulkopuolella oleva viiva.

Korttelin, korttelinosan ja alueen raja.

Ohjeellinen rakennuspaikan raja.

Osa-alueen raja.

VÄLITIE

Kadun, tien, katuaukion, torin, puiston tai muun yleisen alueen nimi.

397

Korttelin numero.

1

Ohjeellisen tontin numero.

I

Roomalainen numero osoittaa rakennusten, rakennuksen tai sen osan suurimman sallitun kerrosluvun.

e=0,40

Tehokkuusluku eli kerrosalan suhde rakennuspaikan pinta-alaan.

Ohjeellinen rakennusala.

Ohjeellinen pysäköimispaikka.

Ajoneuvoliittymän likimääräinen sijainti.

POLVIJÄRVEN KUNTA

KIRKONKYLÄN ASEMAKAAVAN OSITTAINEN MUUTOS LUONNOS 1:2000

ASEMAKAAVAN MUUTOS KOSKEE OSAA KORTTELISTA 11.

ASEMAKAAVALLA MUODOSTUU OSA KORTTELISTA 11.

KUUSAMOSSA, 26.1.2024(luonnos),202...(ehdotus)

KIMMO MUSTONEN

www.kimmokaava.fi kimmo.mustonen@kimmokaava.fi

KK

KIMMOKAAVA

KIMMO MUSTONEN, DI(YKS 124) 0400 703 521
KITKANTIE 34 E 40 93600 KUUSAMO Y-tunnus 1490816-7, alv-rek

KAAVAN VALMISTELUAINEISTO NÄHTÄVILLÄ MRA 30 § MUKAISESTI ... 2024

KAVAEHDOTUS NÄHTÄVILLÄ MRA 27 § MUKAISESTI ... 202 ...

TÄMÄ ASEMAKAAVAKARTTA SELOSTUKSINEEN ON POLVIJÄRVEN KUNNANVALTUUSTON
PÄÄTÖKSEN ... 202 ... § ... MUKAINEN

TODISTAA