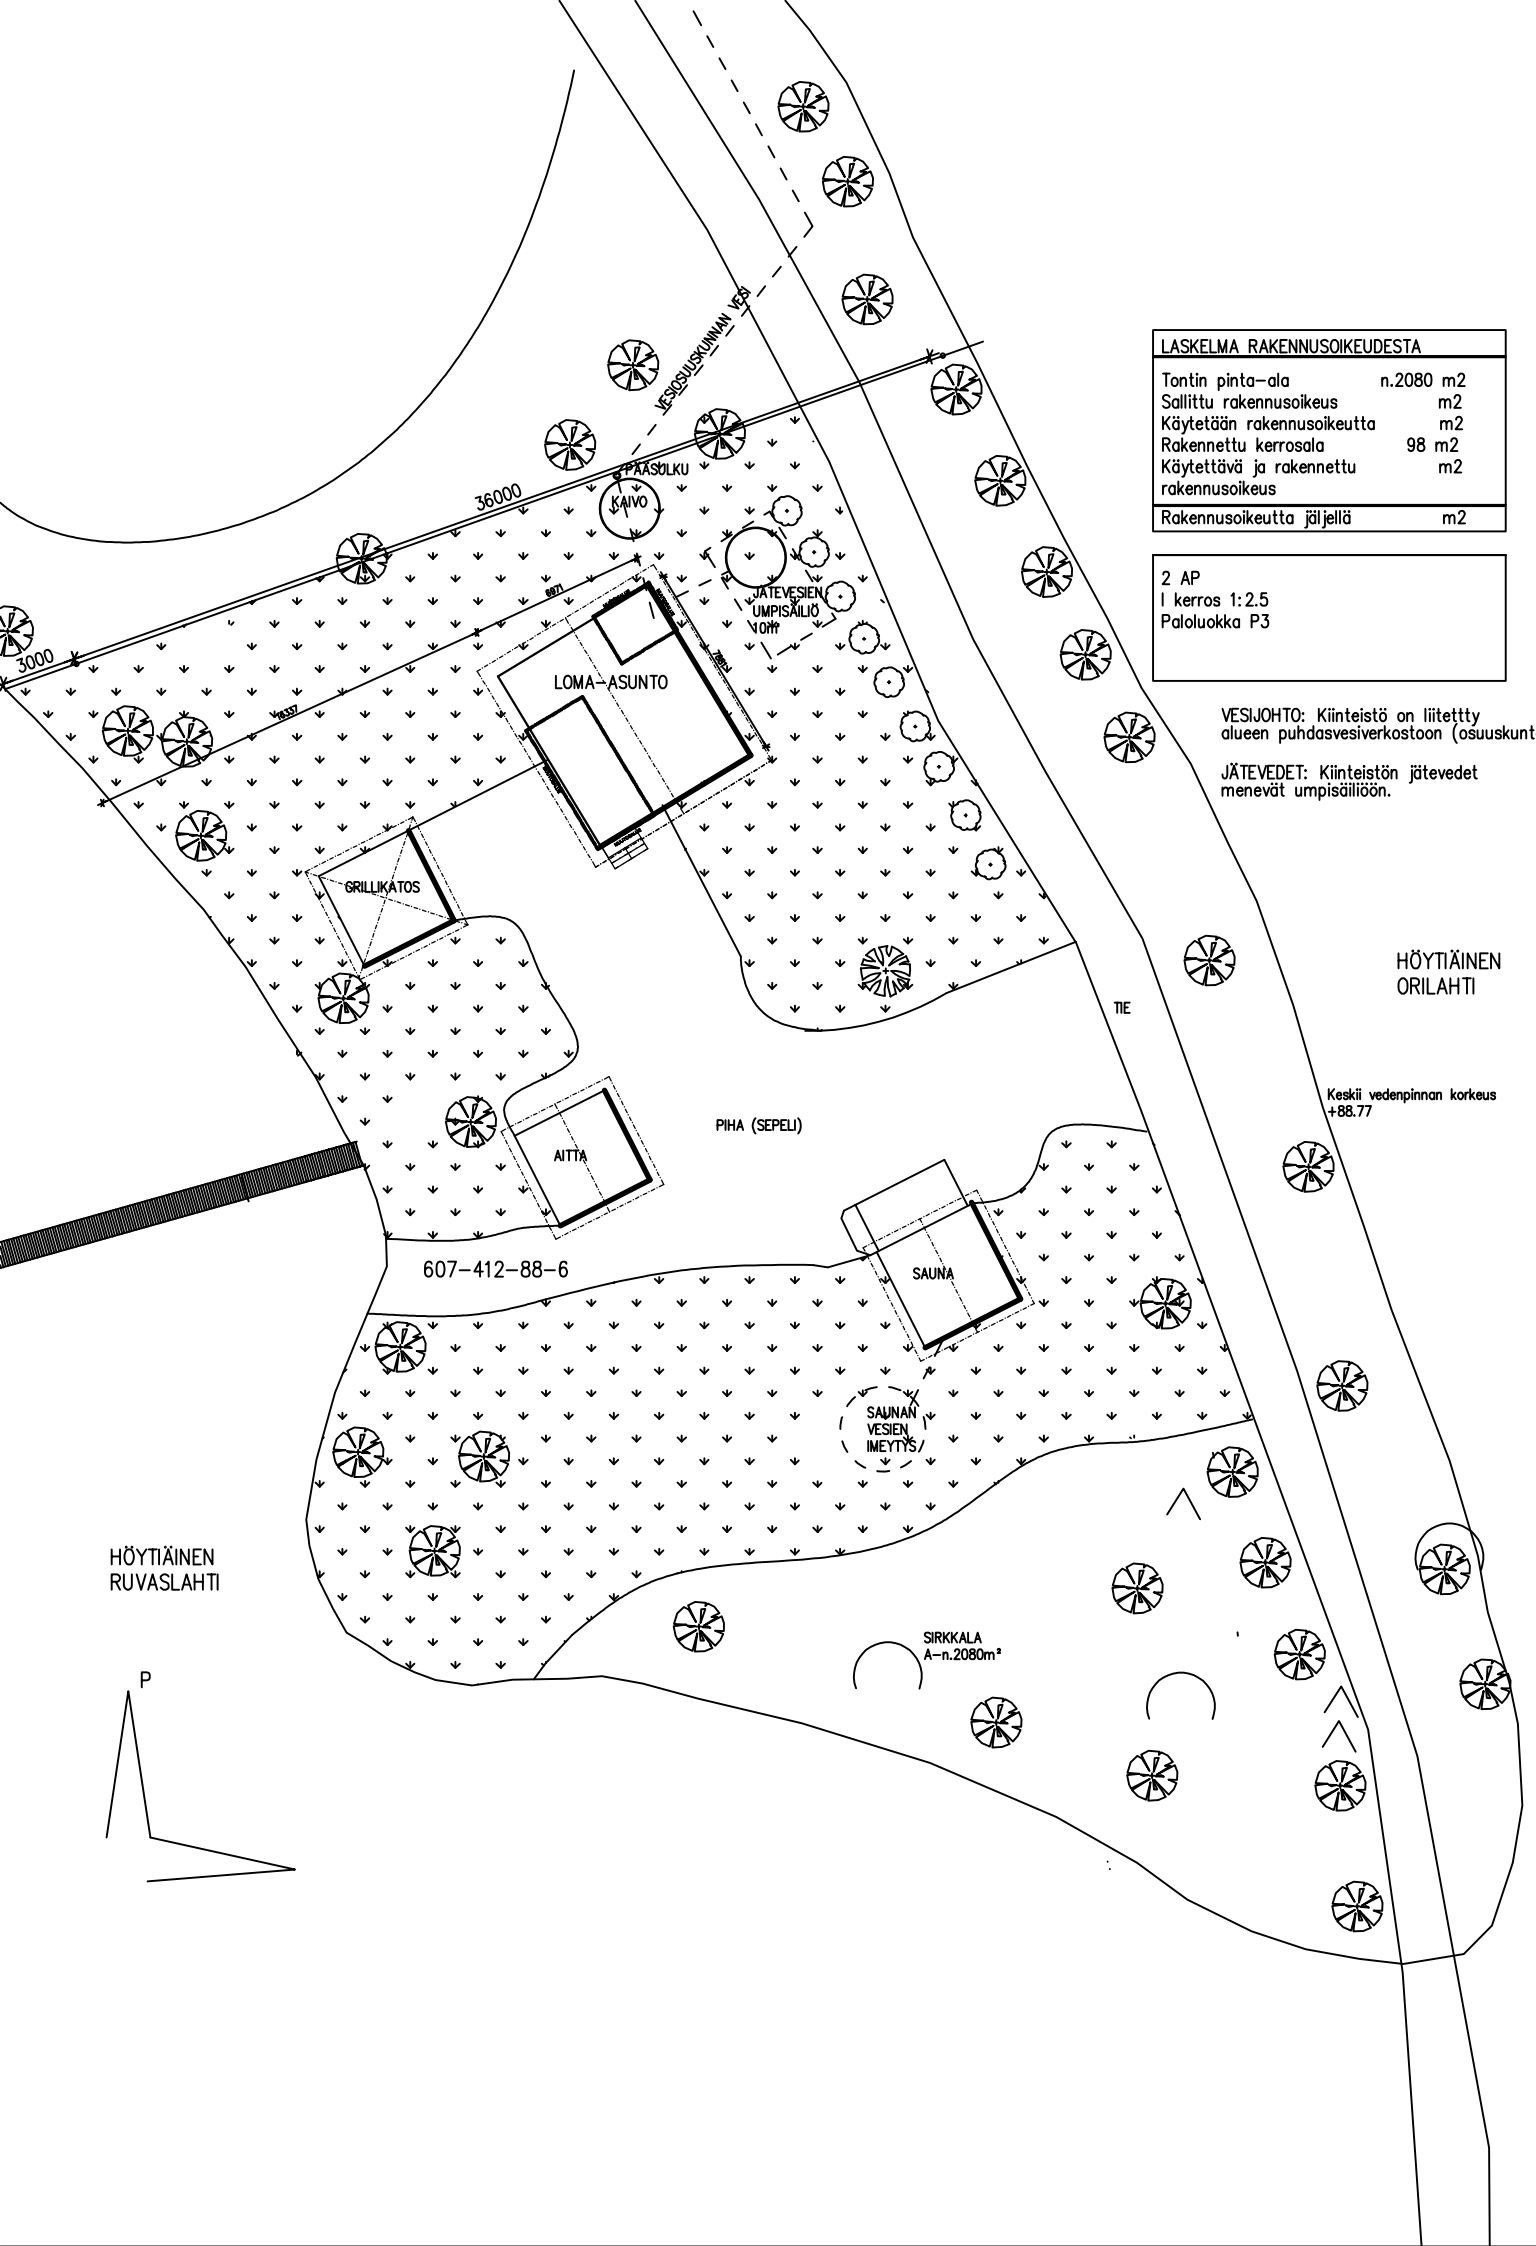

LASKELMA RAKENNUSOIKEUDESTA	
Tontin pinta-ala	n.2080 m2
Salliittu rakennusoikeus	m2
Käytetään rakennusoikeutta	m2
Rakennettu kerrosala	98 m2
Käytettävä ja rakennettu rakennusoikeus	m2
Rakennusoikeutta jäljellä	m2

2 AP
I kerros 1:2.5
Paloluokka P3

VESIJOHTO: Kiinteistö on liitettty alueen puhdasvesiverkostoon (osuuskunta)

JÄTEVEDET: Kiinteistön jätevedet menevät umpisäiliöön.

Kaupunginosa / Kylä: RUVASLAHTI	Kortteli / Tila	Tontti / Rno: 88:6	Viranomaisten merkintöjä
Rakennustoimenpide: MUUTOS / LAAJENNUS			Piirustuslaji: PÄÄPIIRUSTUS — Juokseva numero
Rakennuksen numero / Rakennusten numerot / Rakennustunnus / Rakennustunnukset: 607-412-008-0006			
Rakennuskohde: Loma-asunto Sirkkala Oriluodontie 15 83700 Polvijärvi			Piirustuksen sisältö: ASEMAPIIRUSTUS — mittakaava: 1 : 300
Suunnittelijan yhteystiedot: yritys, osoite ja puhelinnumero Mononen Virpi Seitikkipolku 1 C11 70910 Vuorela 0505314012			Työnumero — Piirustuksen tunnus: 002-001 — muutos
Vastuullinen suunnittelija: nimi, tutkinto, allekirjoitus ja päiväys 01.03.2019			Suunnitteluala: ARK — Tiedosto