


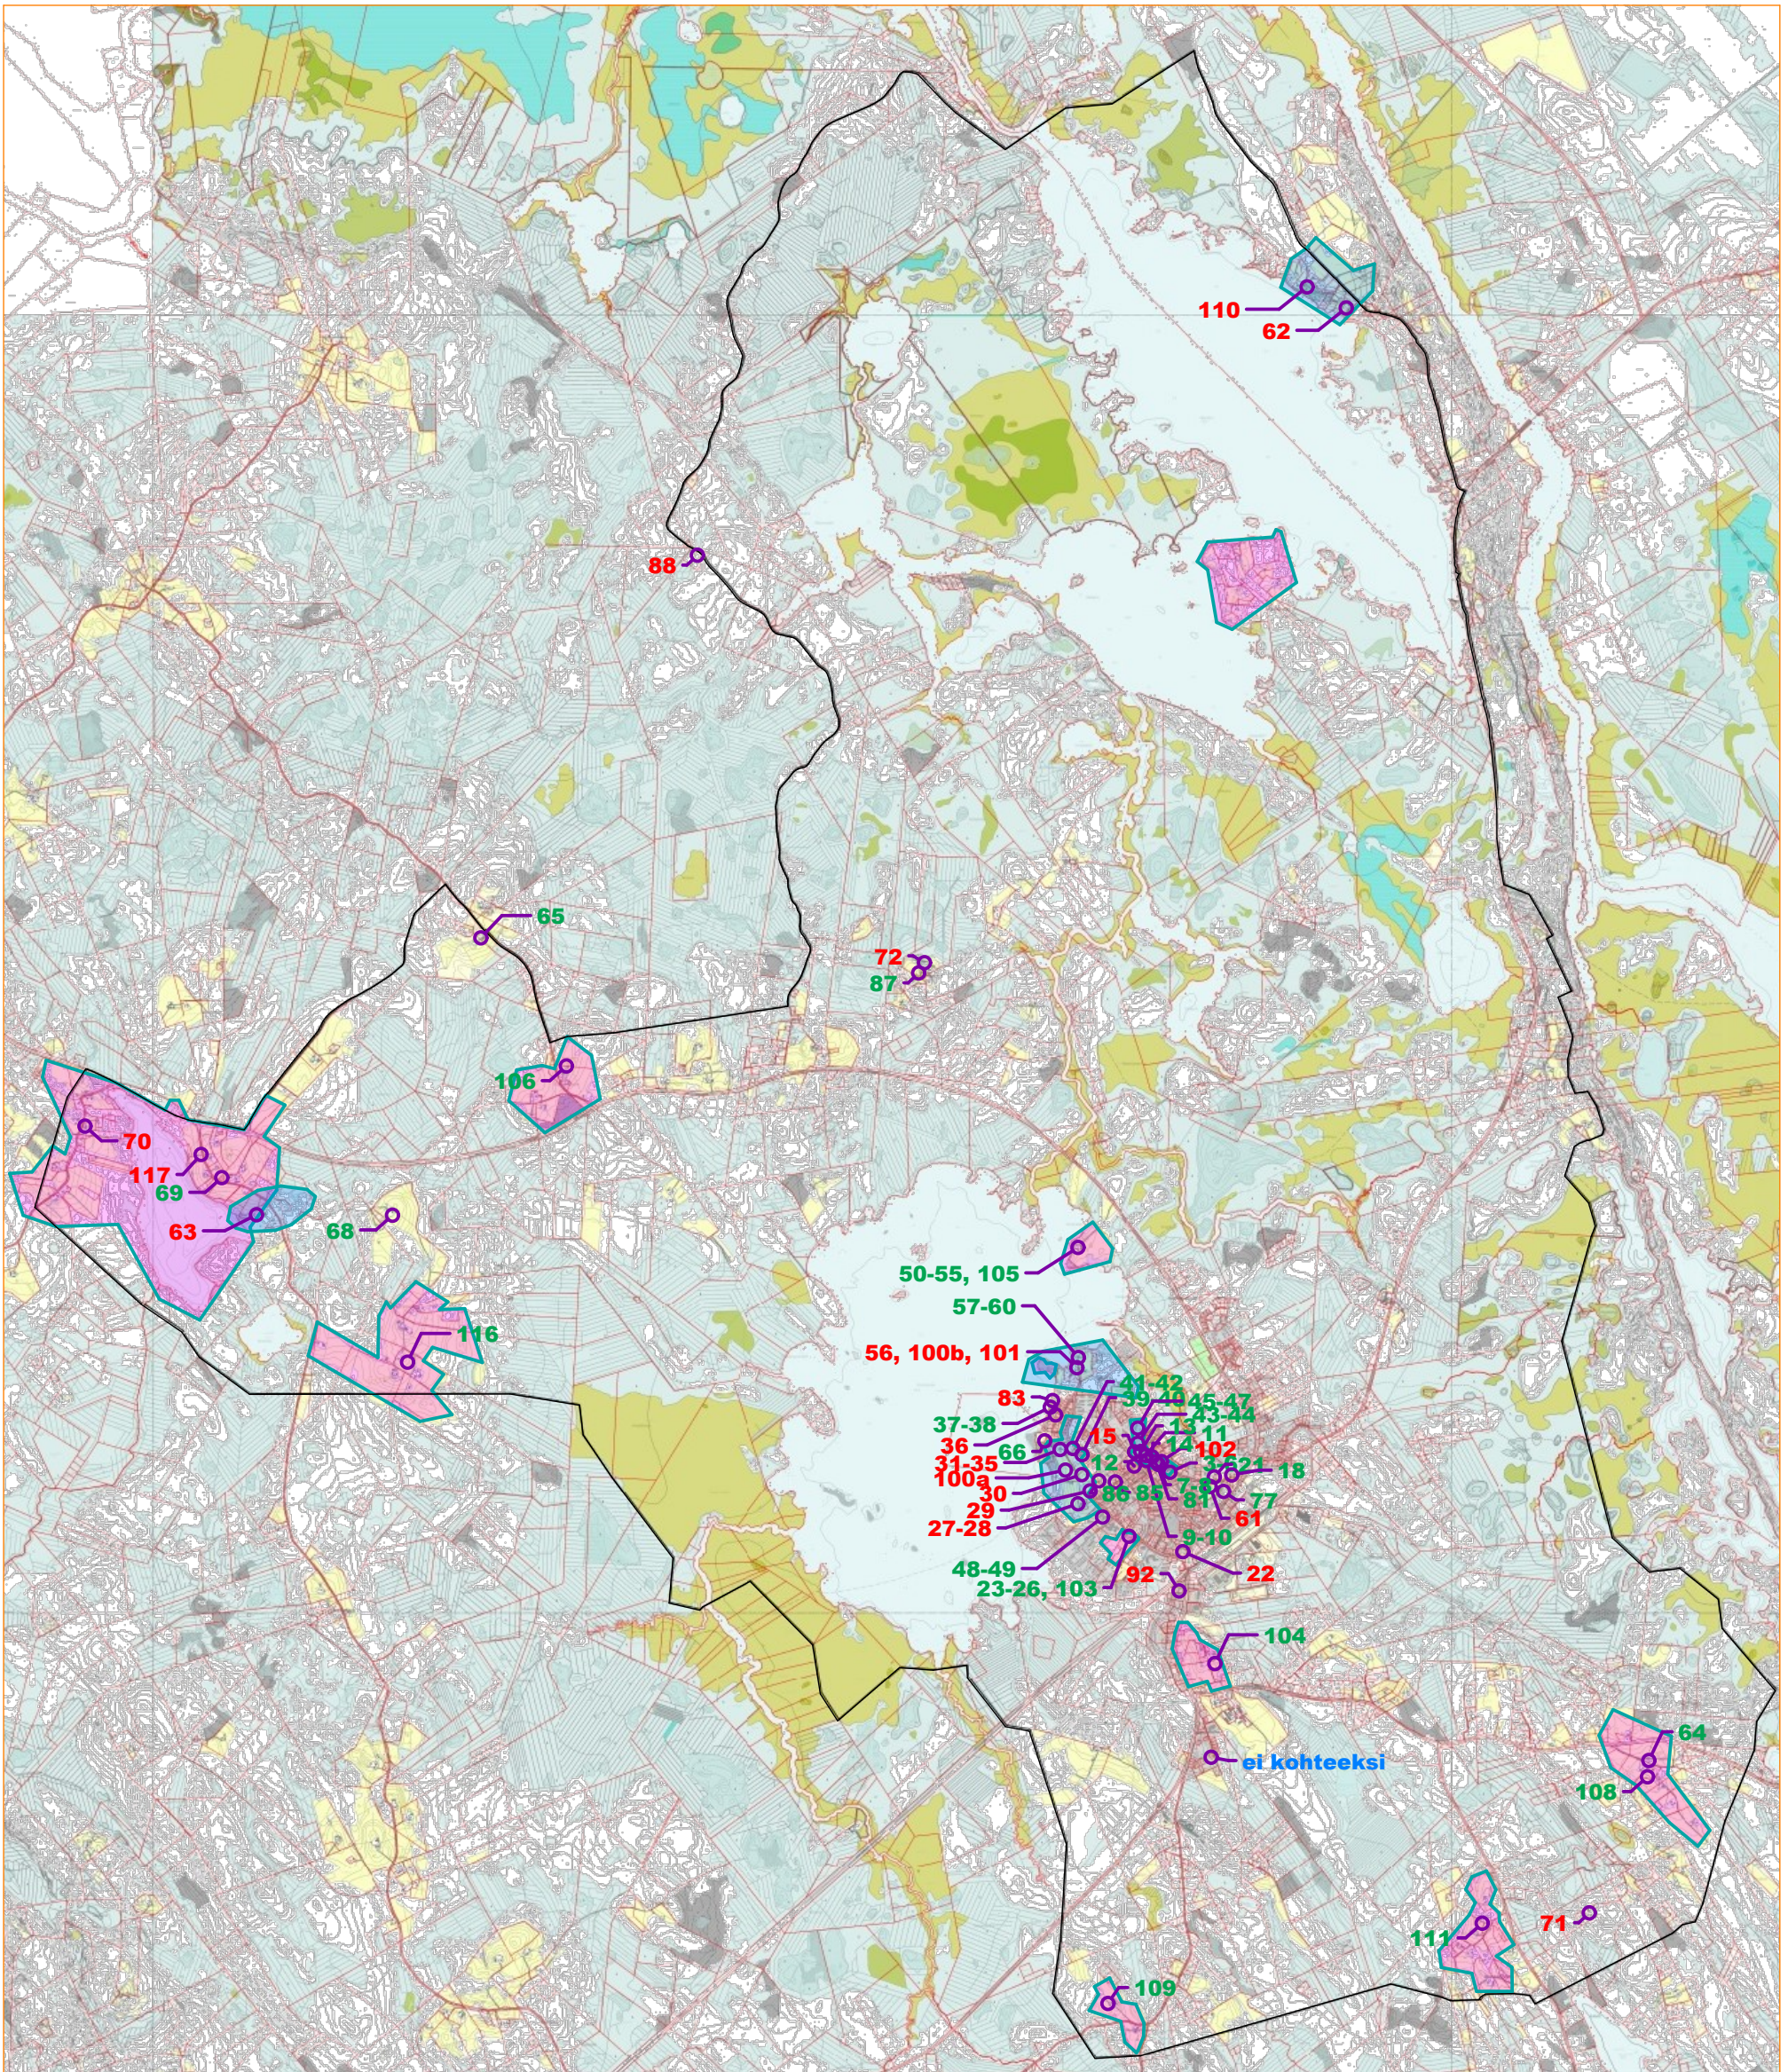


MERKINTÖJEN SELITYKSET

- RKY 2009 -kohteet ja kohdealueet
- Merkittävyysluokkien I ja II kohdealueet
- # Merkittävyysluokan I kohteet ja kohdealueet
- # Merkittävyysluokan II kohteet ja kohdealueet

ILOMANTSI; YLEISKAAVA-ALUEEN RAKENNUSKULTTUURIN TARKASTELU

Tarkastelualueen raja + kohteet I-II
Arkkitehtuuritoimisto J-P Husso

Inventoinnin karttaliite I.I
19.3.2022

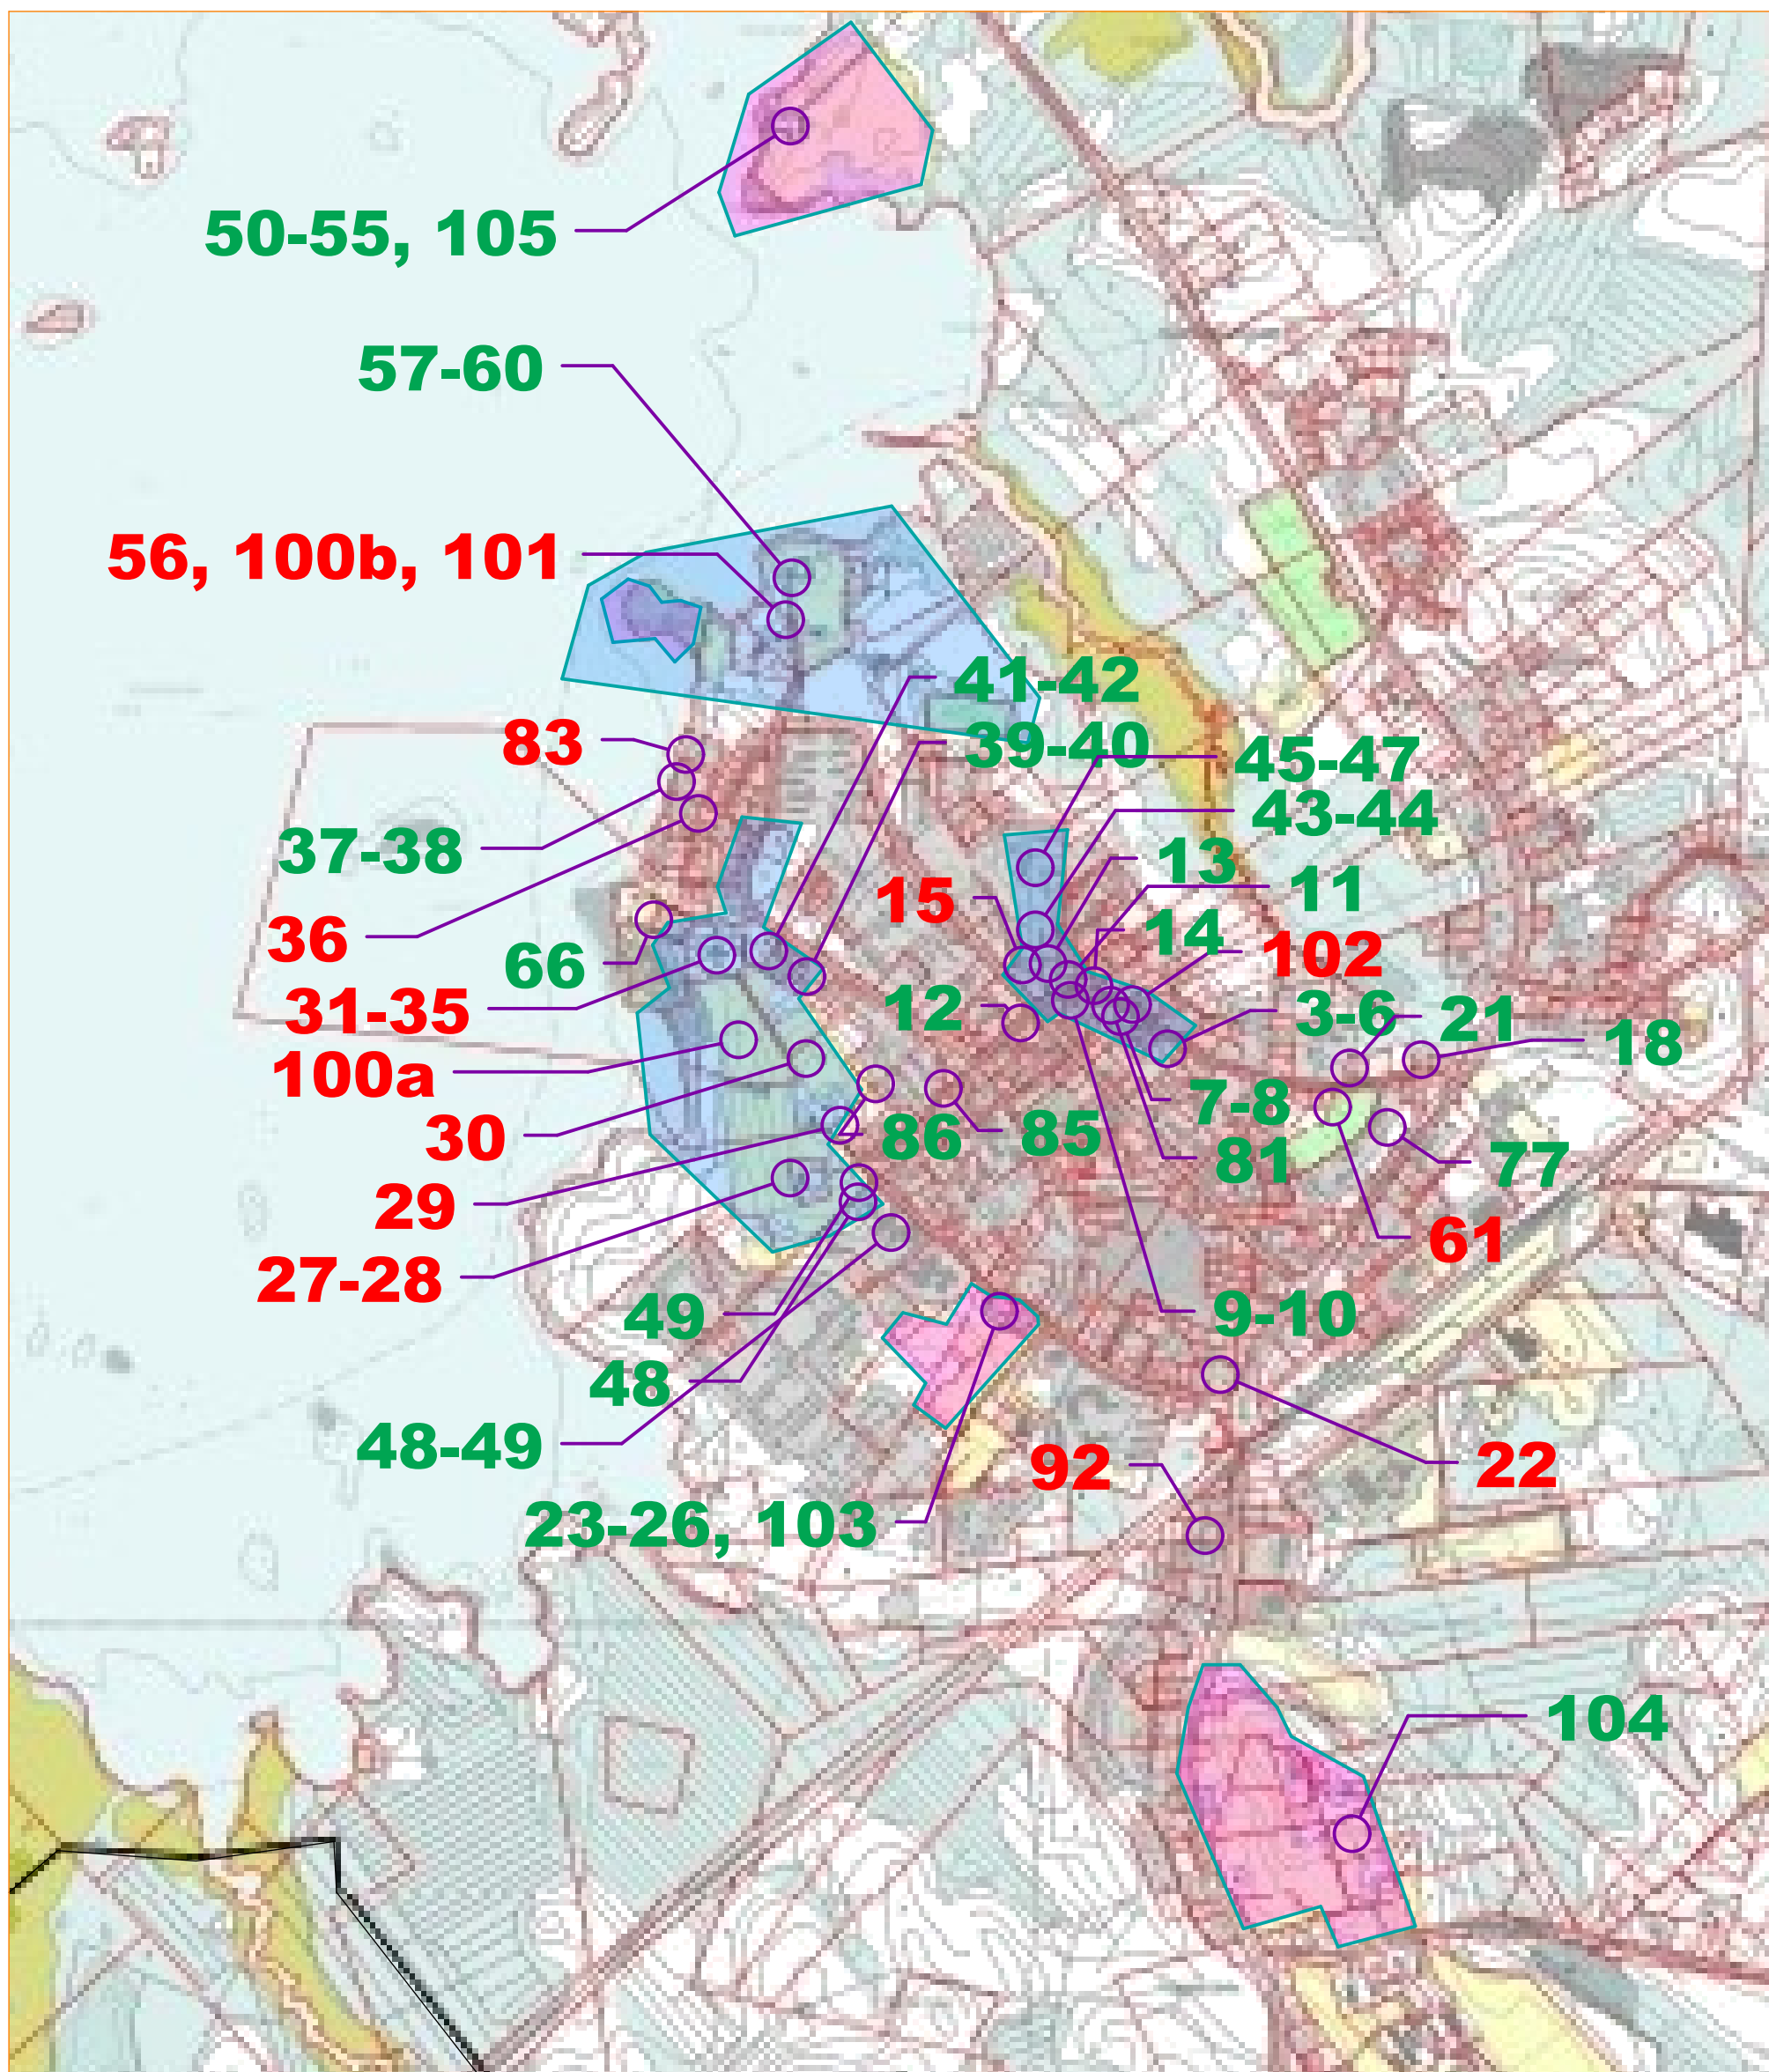

MERKINTÖJEN SELITYKSET


- RKY 2009 -kohteet ja kohdealueet
- Merkittävyysluokkien I ja II kohdealueet
- # Merkittävyysluokan I kohteet ja kohdealueet
- # Merkittävyysluokan II kohteet ja kohdealueet

ILOMANTSI; YLEISKAAVA-ALUEEN RAKENNUSKULTTUURIN TARKASTELU

Keskusta-alueen kohteet I-II
Arkkitehtuuritoimisto J-P Husso

Inventoinnin karttaliite I.2

19.3.2022

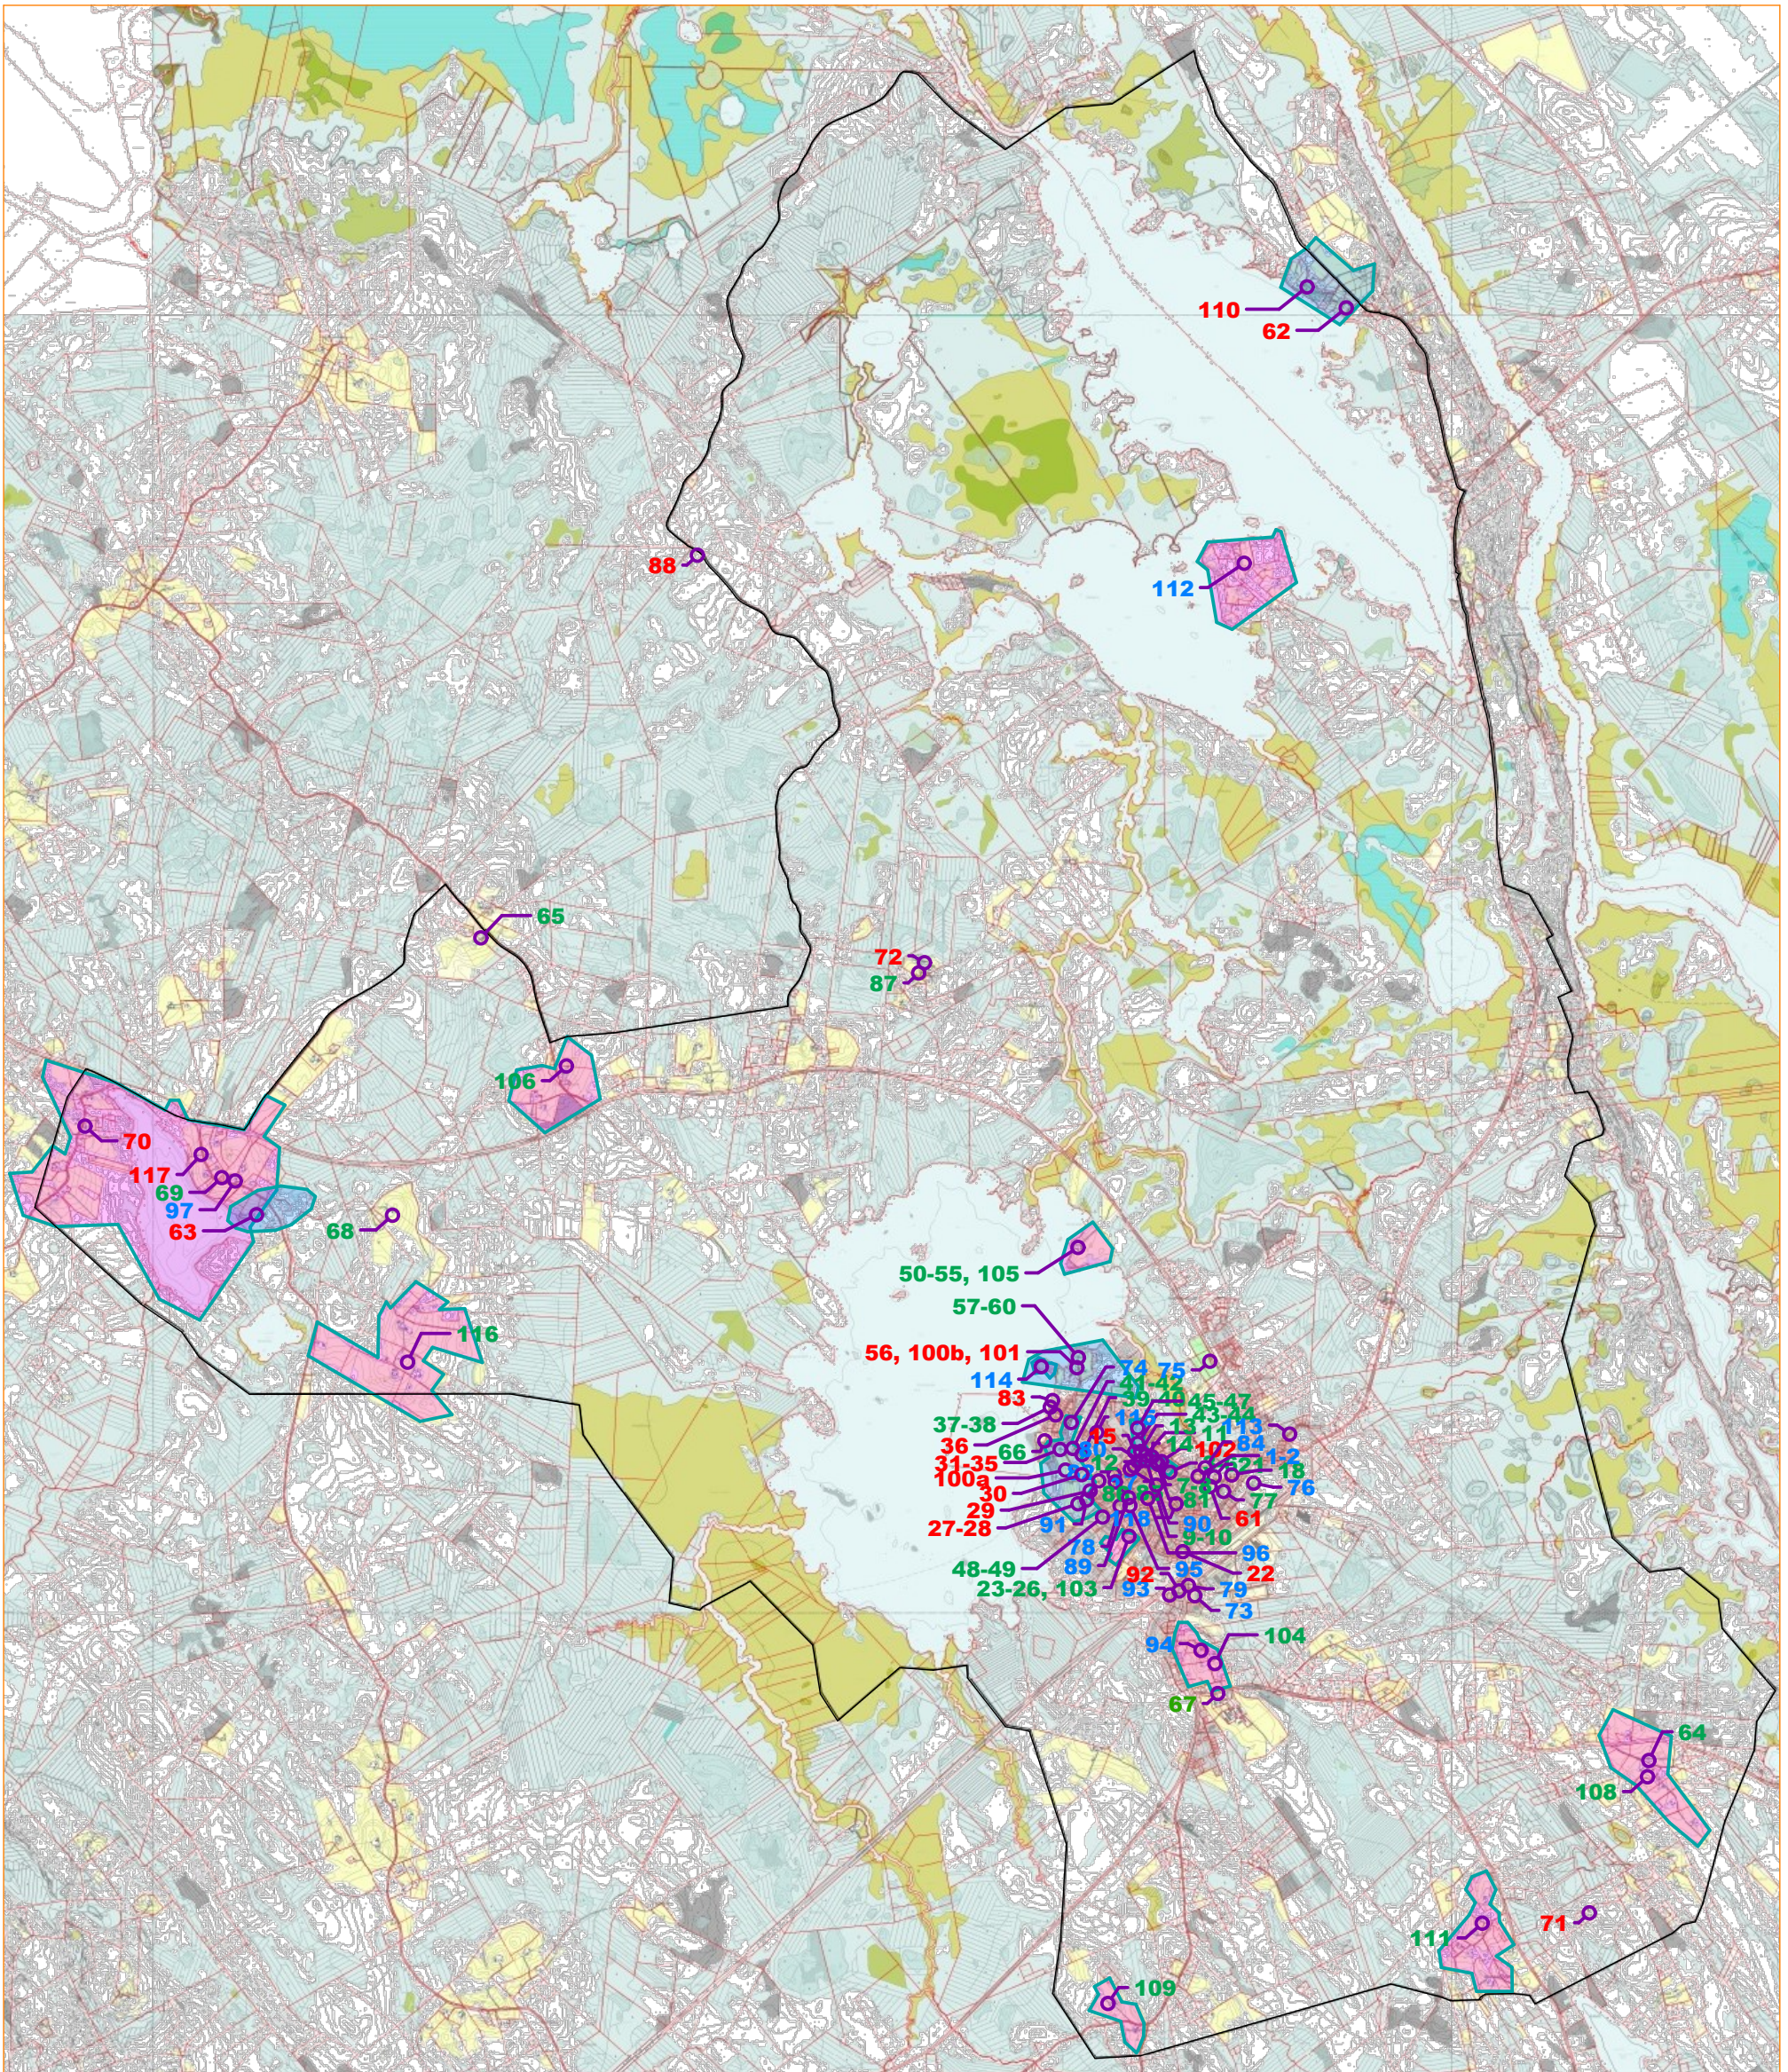


MERKINTÖJEN SELITYKSET

- RKY 2009 -kohteet ja kohdealueet
- Merkittävyysluokkien I ja II kohdealueet
- # Merkittävyysluokan I kohteet ja kohdealueet
- # Merkittävyysluokan II kohteet ja kohdealueet
- # Merkittävyysluokan III kohteet ja kohdealueet

ILOMANTSI; YLEISKAAVA-ALUEEN RAKENNUSKULTTUURIN TARKASTELU

Tarkastelualueen raja + kohteet I-III
Arkkitehtuuritoimisto J-P Husso

Inventoinnin karttaliite I.3
19.3.2022

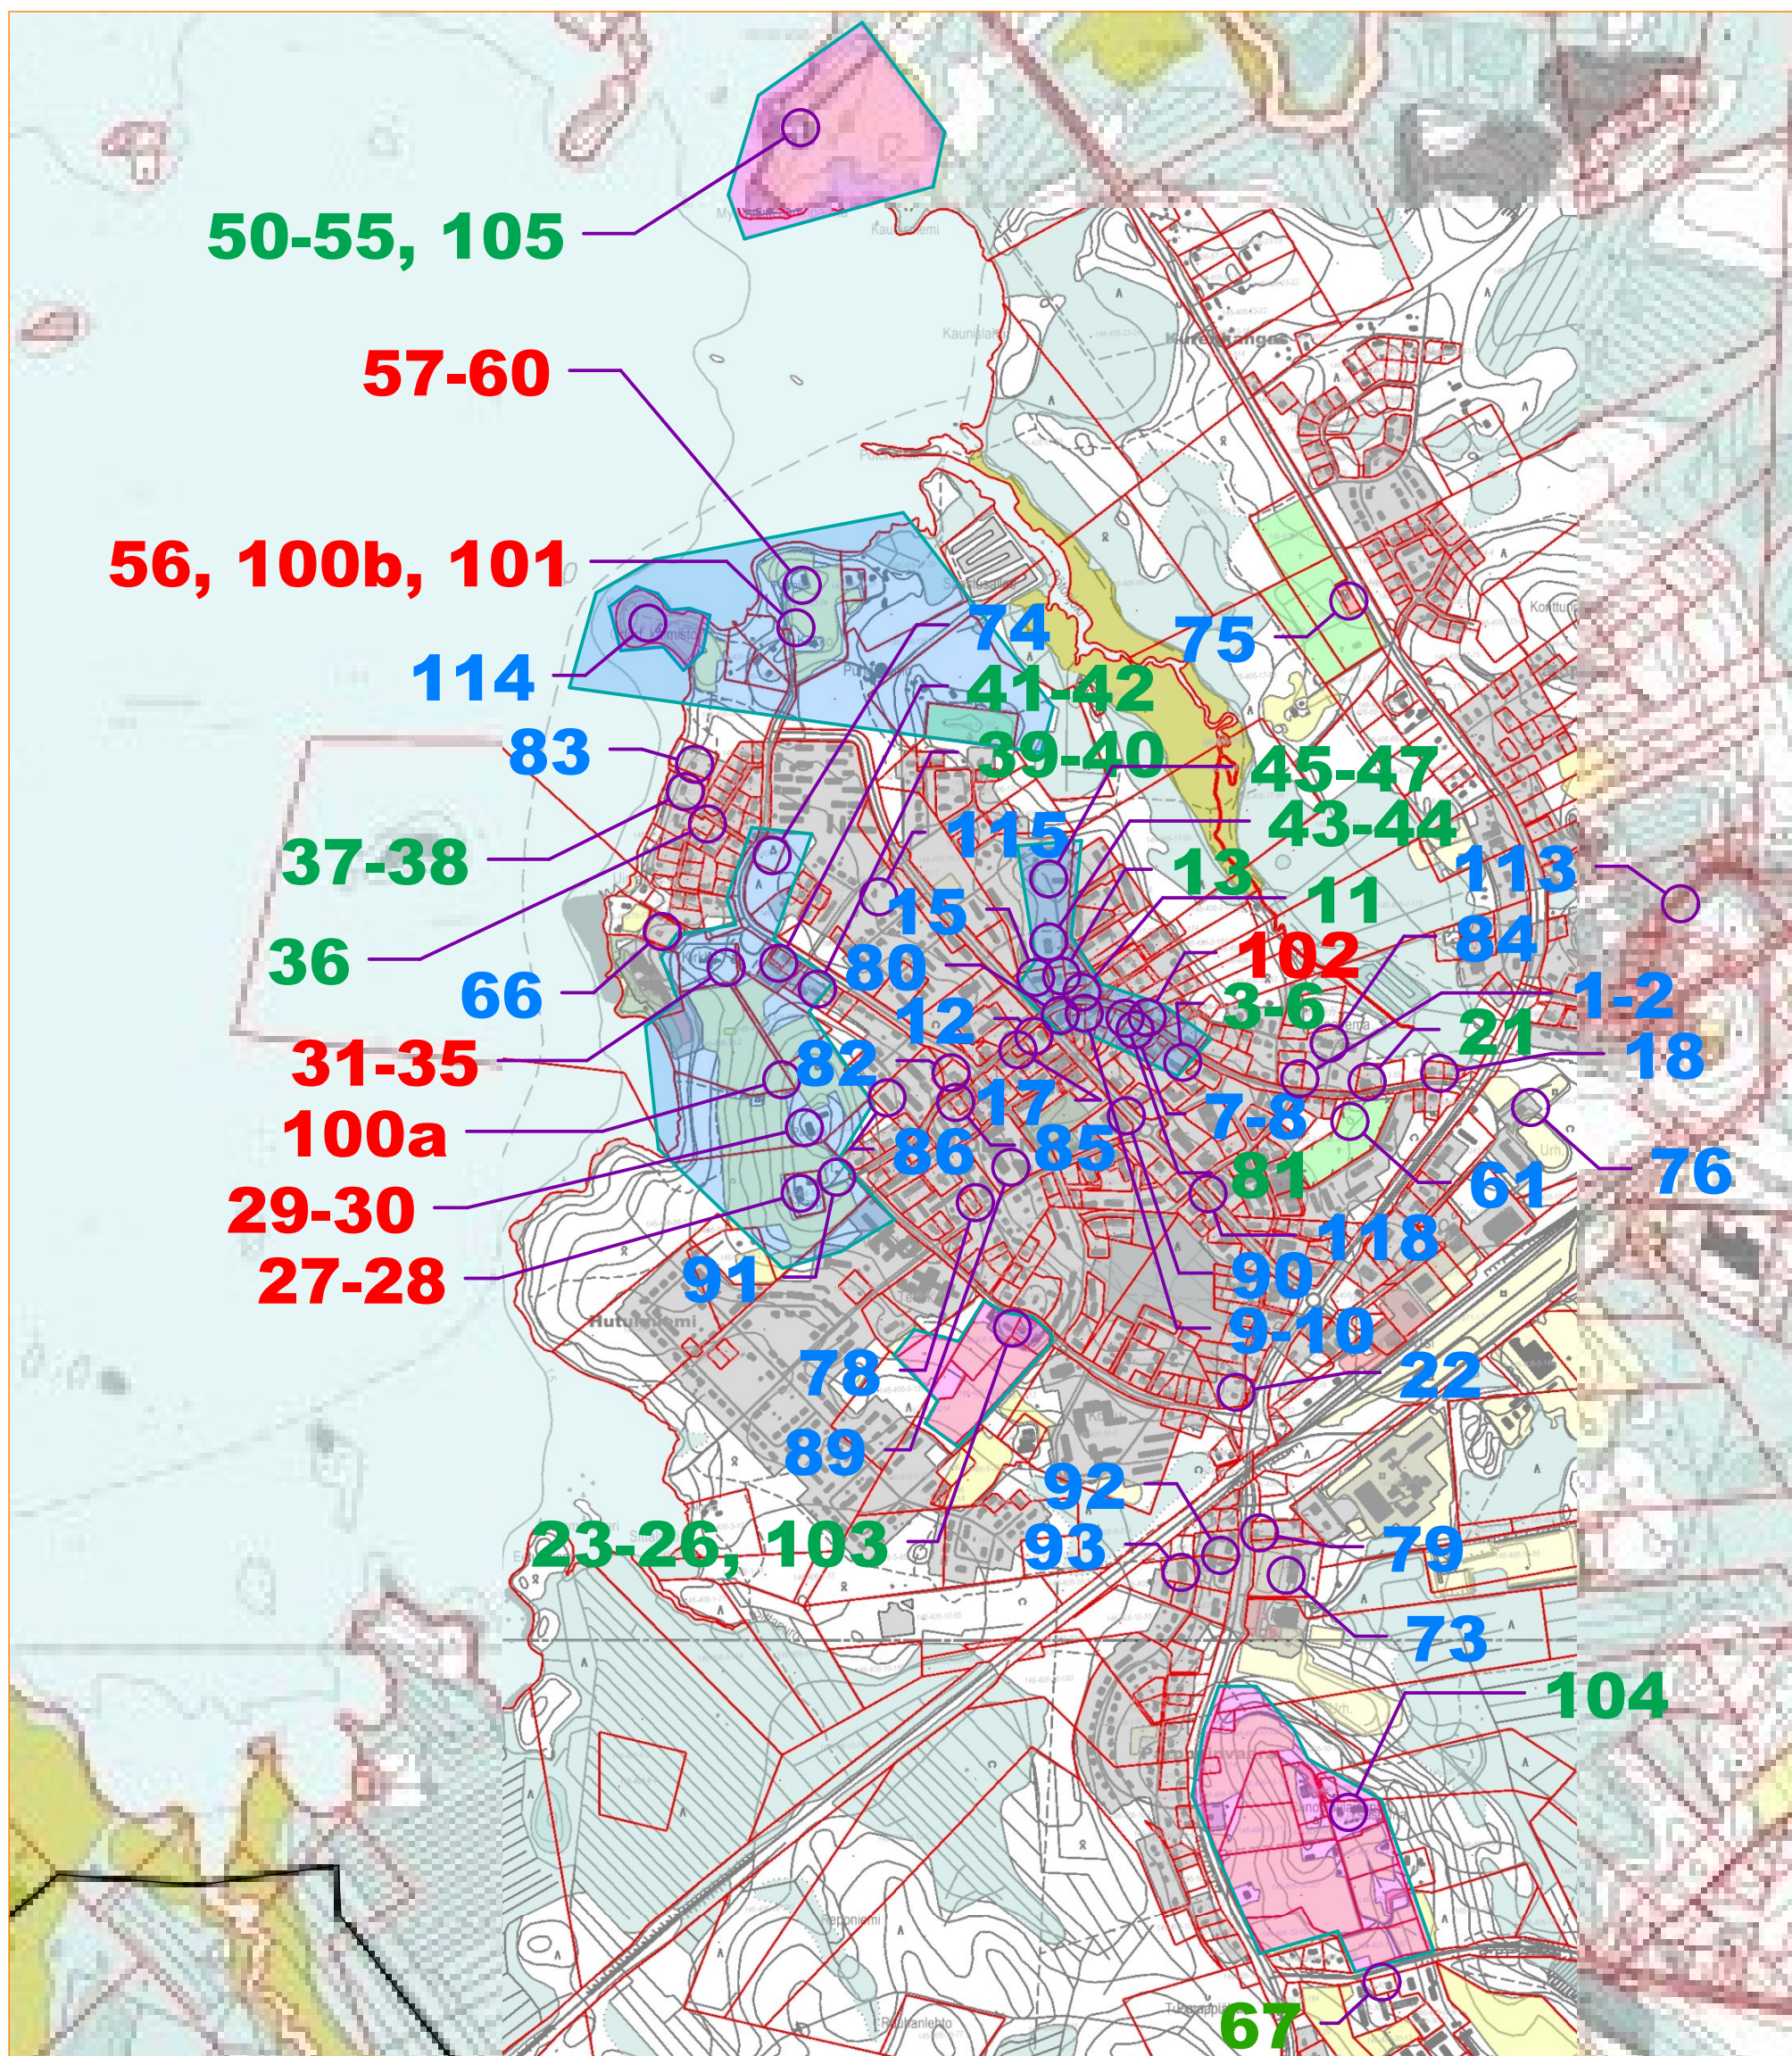

MERKINTÖJEN SELITYKSET

- RKY 2009 -kohteet ja kohdealueet
- Merkittävyyssuokkien I ja II kohdealueet
- Merkittävyyssuokan I kohteet ja kohdealueet
- Merkittävyyssuokan II kohteet ja kohdealueet
- Merkittävyyssuokan III kohteet ja kohdealueet

ILOMANTSI; YLEISKAAVA-ALUEEN RAKENNUSKULTTUURIN TARKASTELU

Keskusta-alueen kohteet I-III
Arkkitehtuuri- ja suunnittelutoimisto J-P Husso

Inventoinnin karttaliite I.4

19.3.2022