


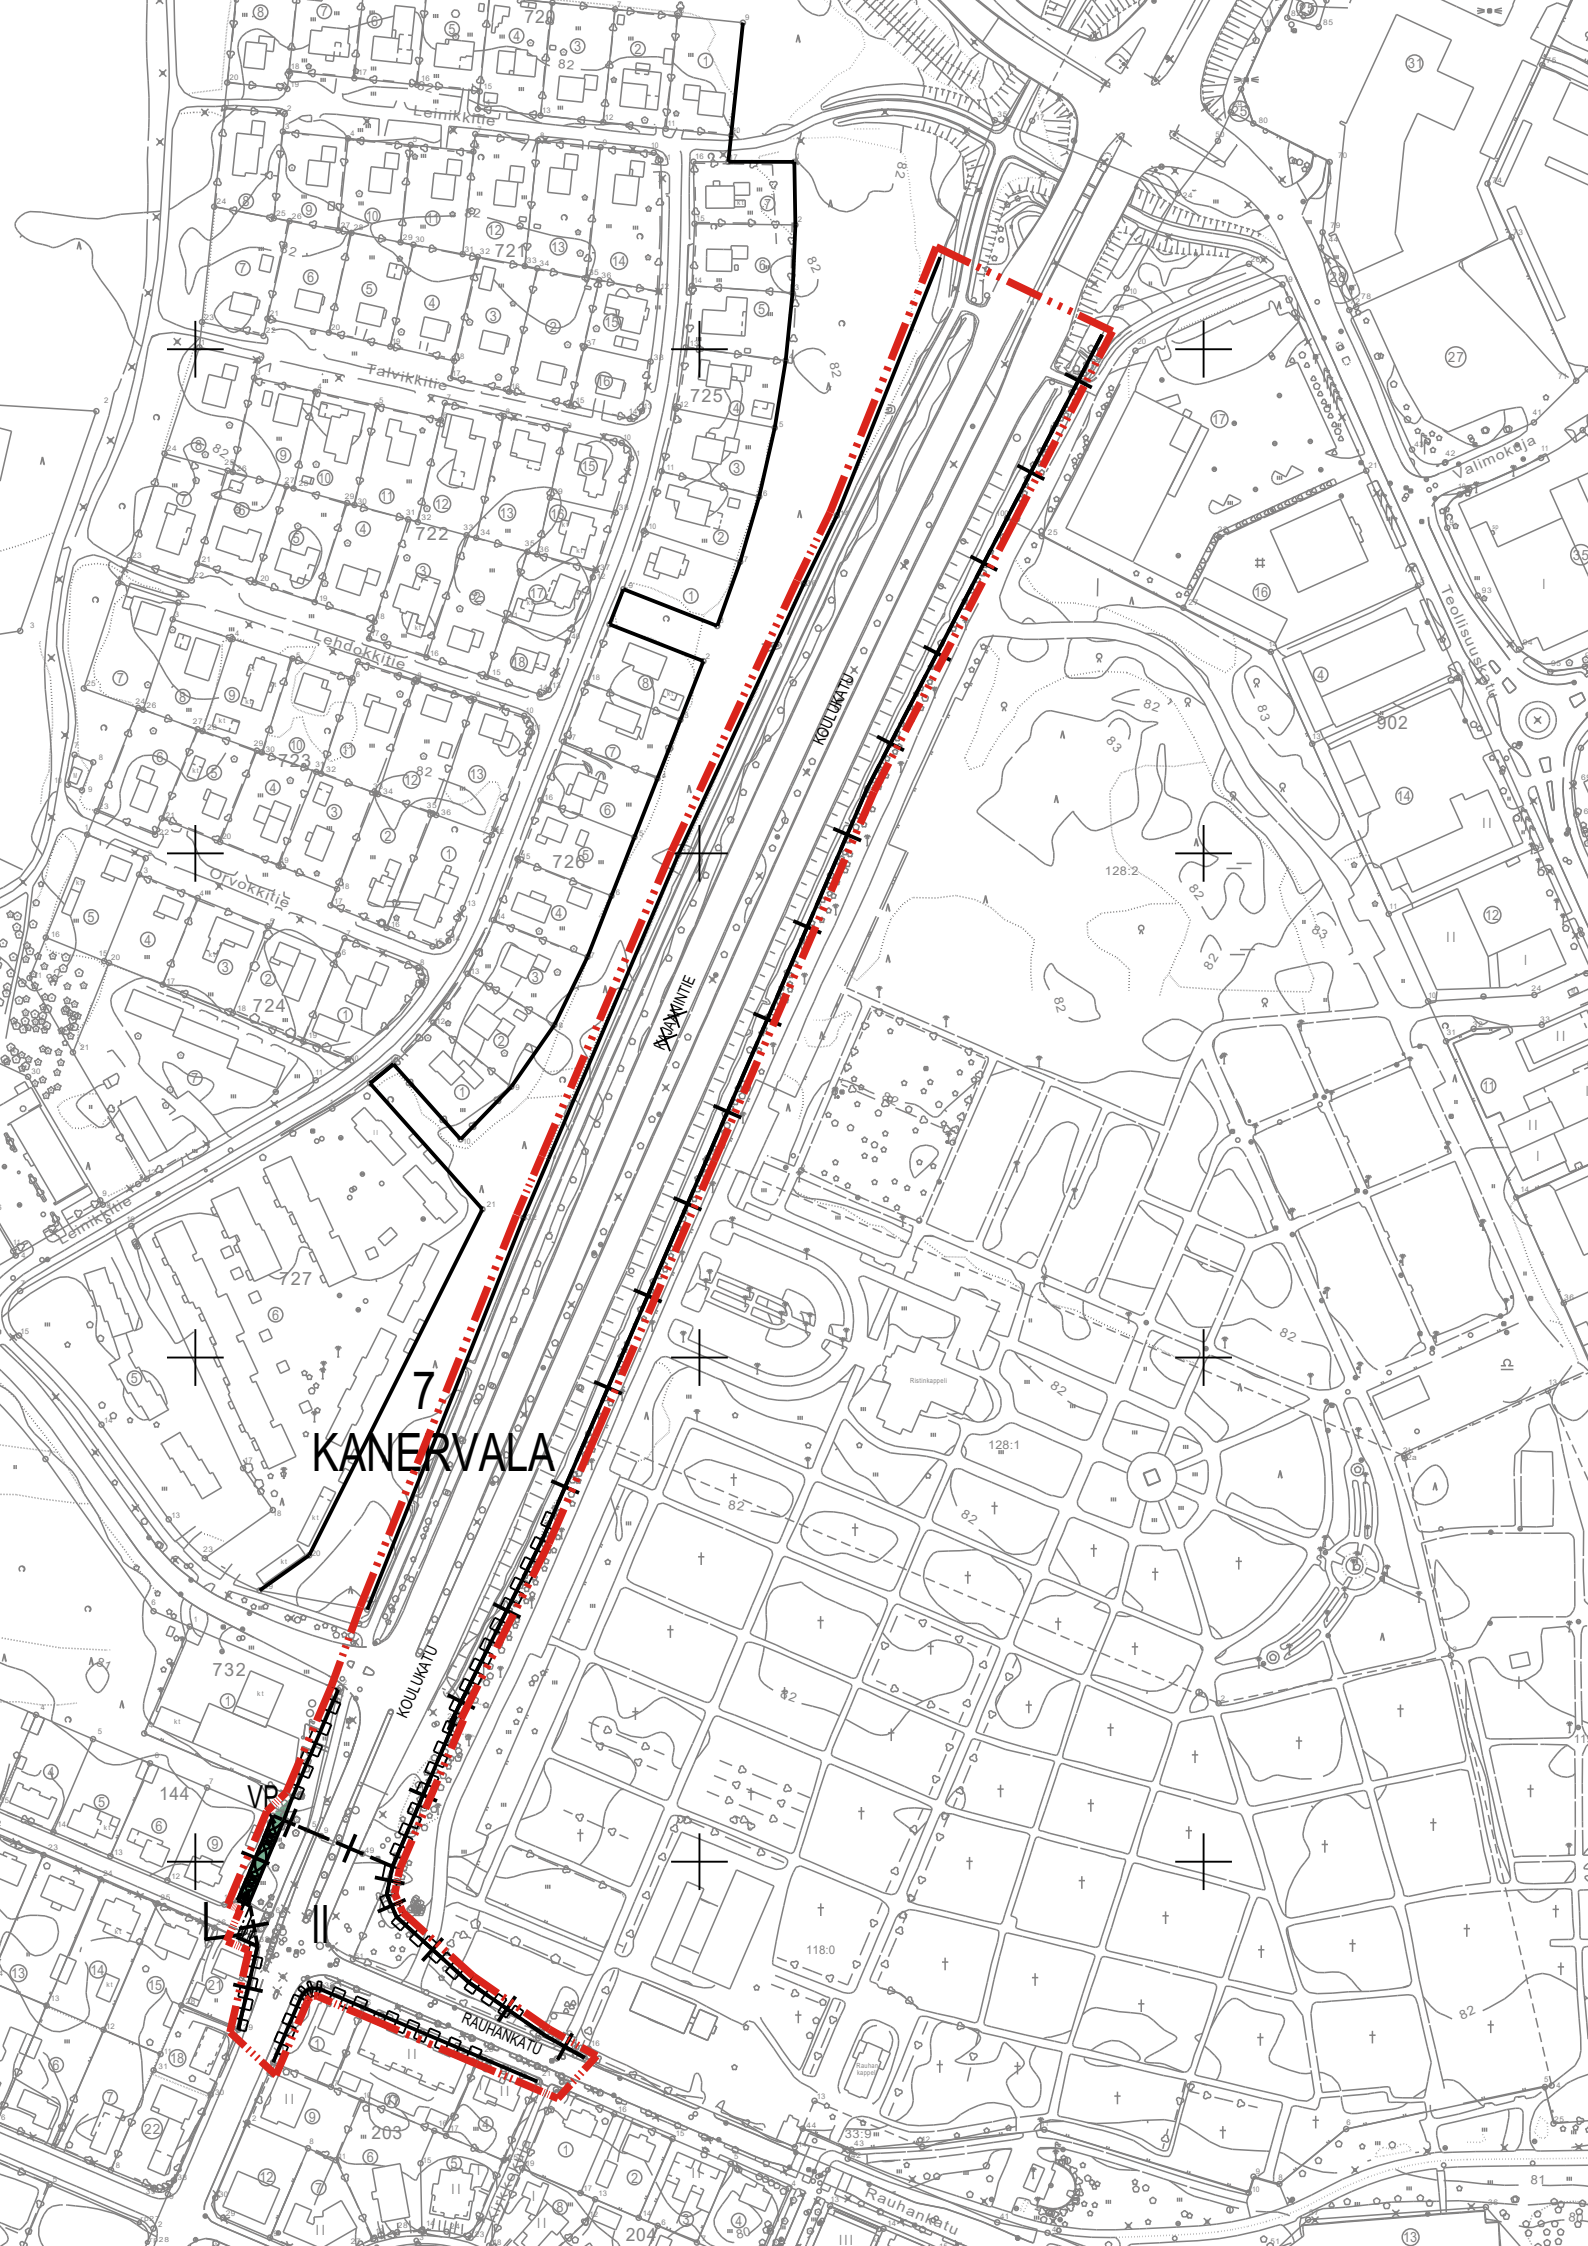

ASEMAKAAVAMERKINNÄT JA -MÄÄRÄYKSET



0330000
Puisto.



0820000
3 m kaava-alueen rajan ulkopuolella oleva viiva.



0830000
Kaupungin- tai kunnanosan raja.



0840000
Korttelin, korttelinosan ja alueen raja.



0850000
Osa-alueen raja.



0900000
Risti merkinnän päällä osoittaa merkinnän poistamista.

7


0910000
Kaupungin- tai kunnanosan numero.

KAN


0920000
Kaupungin- tai kunnanosan nimi.

KOULUKATU

0950000
Kadun, tien, katuaukion, torin, puiston tai muun yleisen alueen nimi.

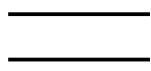

1360000
Katu.

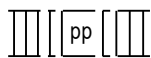

1500100
Yleiselle jalankululle ja polkupyöräilylle varattu alueen osa.



1590000
Katualueen rajan osa, jonka kohdalta ei saa järjestää ajoneuvoliittymää.

Pohjakartta täyttää maankäyttö- ja rakennuslain 54 a §:n (323/2014) asettamat vaatimukset Koordinaatistojärjestelmä ETRS-GK30 Korkeusjärjestelmä N2000 2.9.2020 Kalle Sivén kaupungeingeodeetti	Hyväksytty kaupunginvaltuustossa Mikko Kärkkäinen kaupunginlakimies
---	---

		KAUPUNKIRAKENNEPALVELUT YHDYSKUNTASUUNNITTELU	
I ja II kaupunginosan katualueiden, Kanervalan (7) kaupunginosan virkistys- ja katualueiden sekä Siihtalan (9) kaupunginosan erityisalueen asemakaavan muutos. Kaupunginosien rajat muuttuvat. KOULUKATU- RAUHANKATU Kiertoliittymä			
KRAKLIK	KH	Asemakaavan voimaantulo	
Näht	KV		
Pvm 2.9.2020		Mk 1:2000	Arkisto II/1714
Kaavoituspäällikkö Juha-Pekka Vartiainen		Suunn. KS/KKy/Sanna Seppänen	
		Piirt. Kaija Kinnunen/Heini Sorsa	