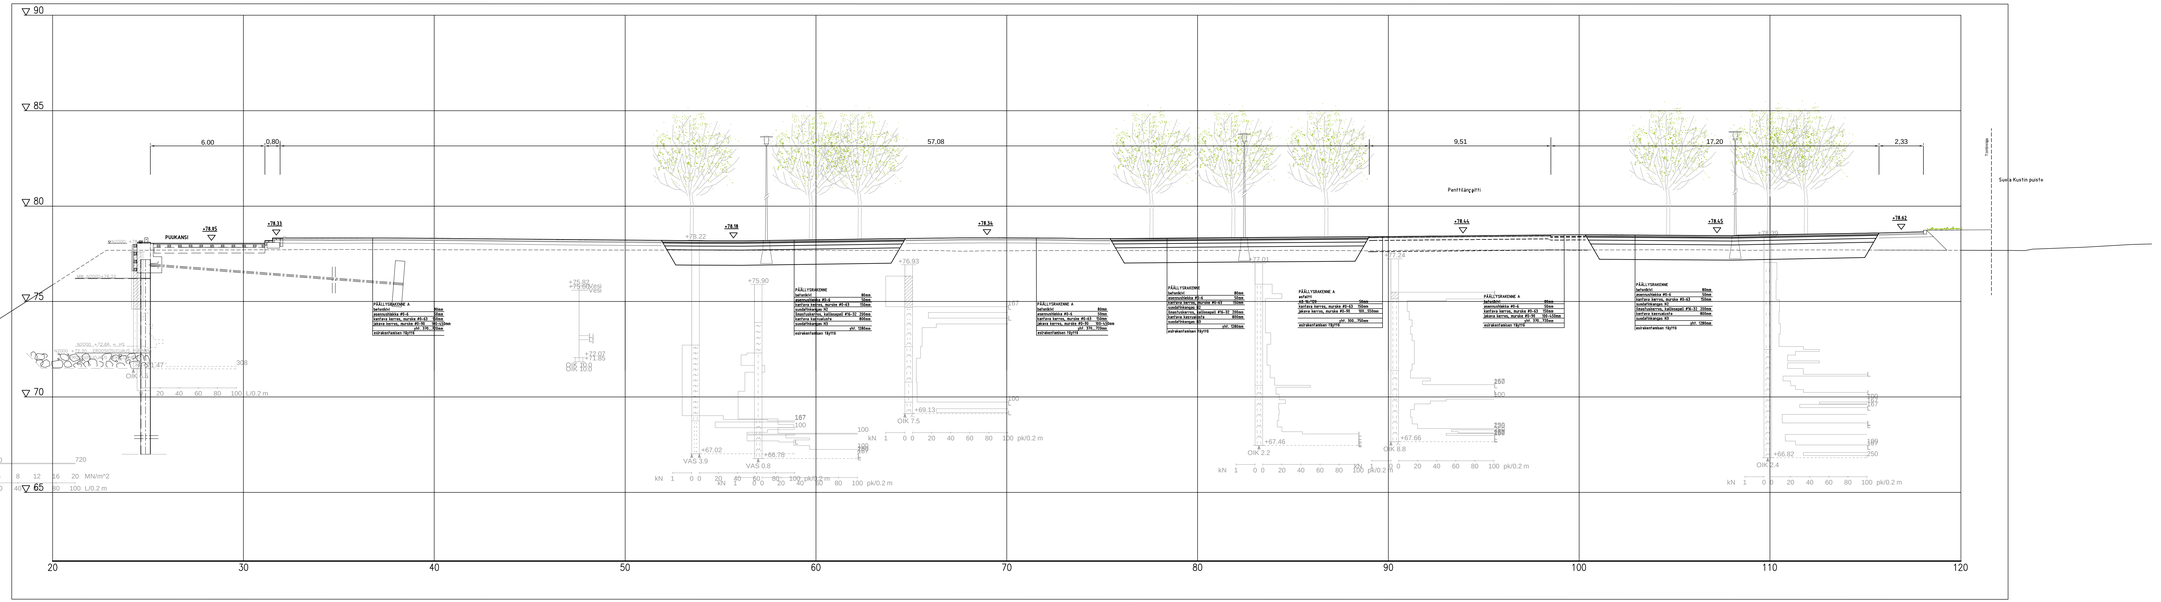

JOENSUU

KAUPUNKIRAKENNEPALVELUT
YHDYSKUNTATEKNIIKKA

Cederberginaukio ja Penttilänraitti

Poikkileikkaus B-B

Rakennussuunnitelma

Päiväys	Mittakaava/
30.10.2020	1:100
Suunnittelija	Kaupunkiympäristö
Hyväksyjät	Piirustusnro

Koordinaattijärjestelmät: ETRS-GK30 ja N2000

Suunnitelija	Piir.no.	Orig. no.	Kuvas.	H

RAMBÖLL

Rambøll Finland Oy
Länsikatu 15
80110 JOENSUU
puh. 020 755 611

1510055234-807
Rakennetyn ympäristön

Aino-Kaisa Nuutio Jutta Juuti
Helena Kokkonen Juha Kärkkäinen