


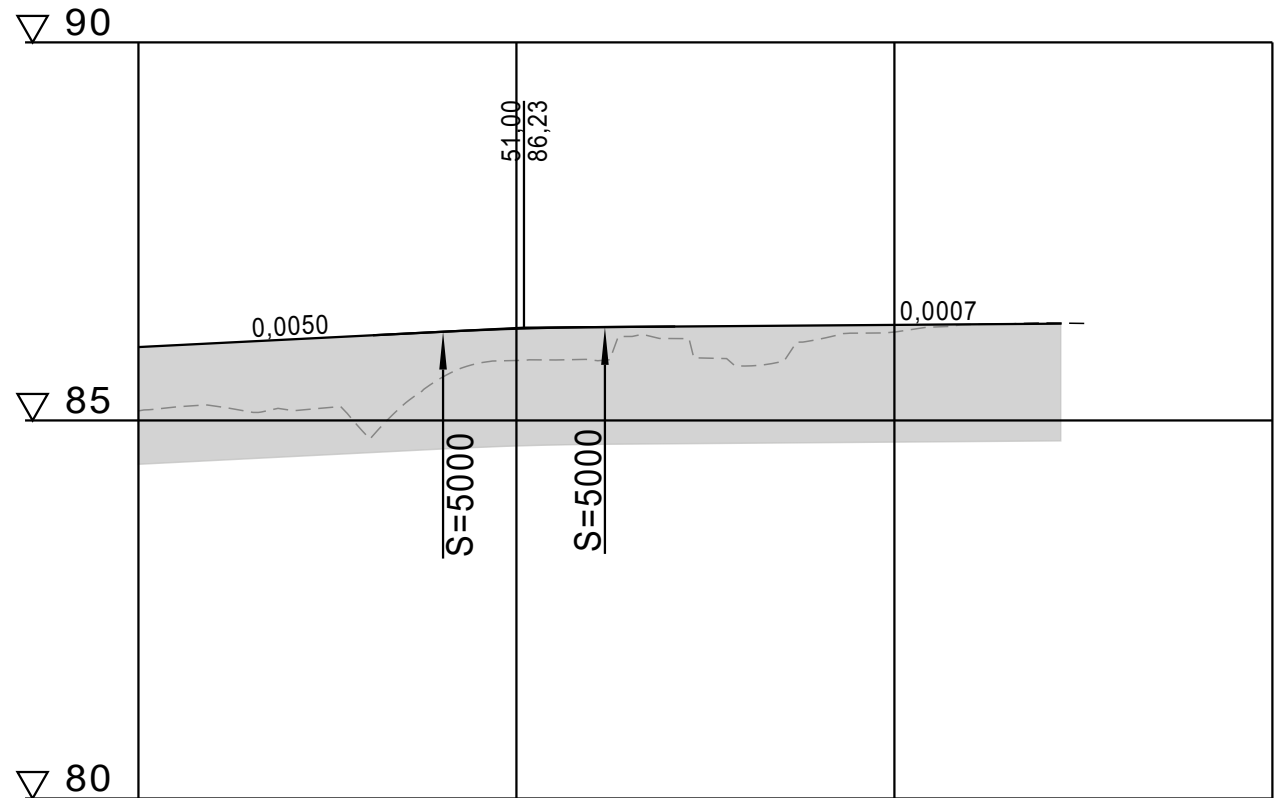

Päällysrakenne
Putkien perustamistapa

Matka


Kaltevuus / pyöristyssäde

Tasausviivan korkeus


Maanpinnan korkeus

Kaarevuus

Ajoradan sivukaltevuus

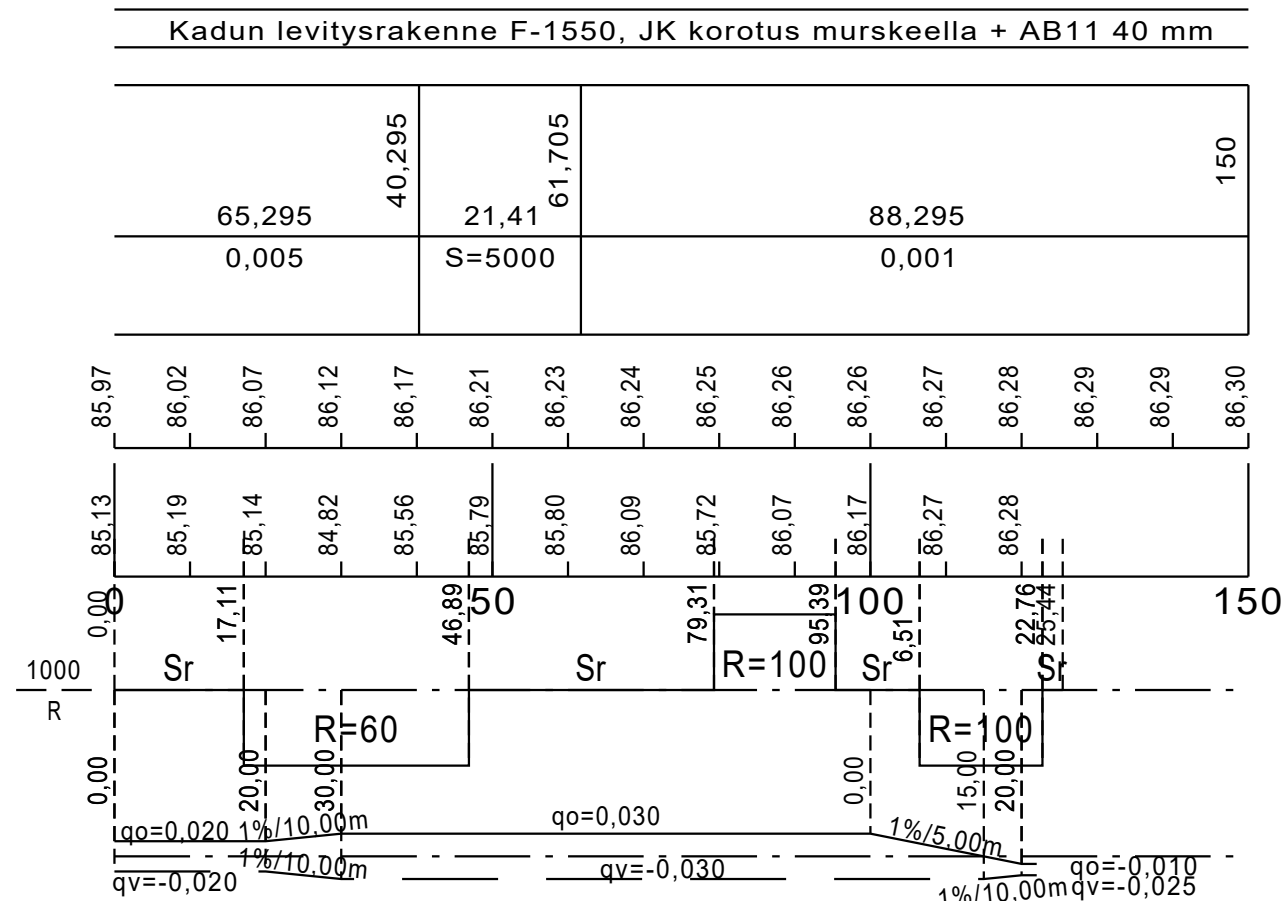

KOILLISPUISTON TEKONURMIKENTÄN AJOYHTEYS PL 60

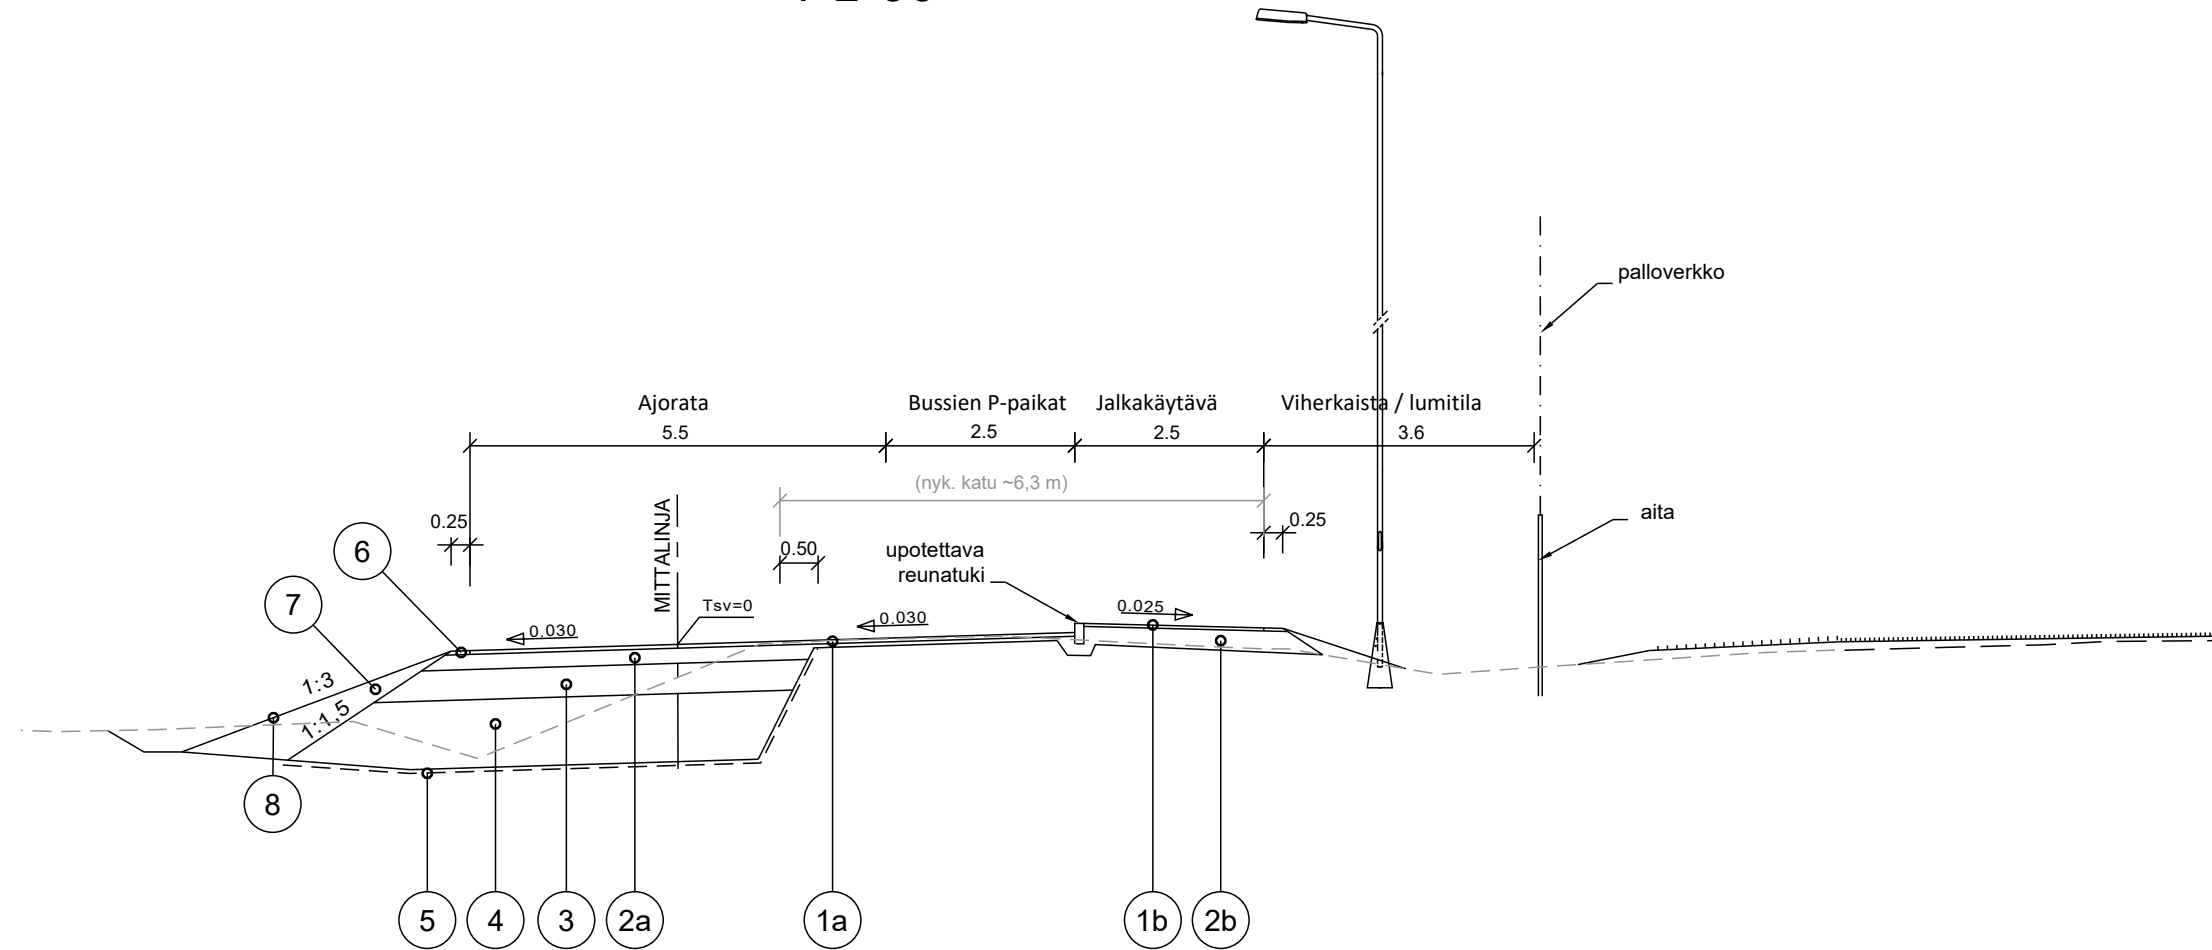


KATULUOKKA 4F

PÄÄLLYSRAKENNELUOKKA 4AB							
No	Nimitys	Materiaali	paksuus mm				Huom!
			A	D	E	F	
1a	Kulutuskerros	AB 16/120				50	E = 280 MN/m2 E = 200 MN/m2
2a	Kantava kerros	SrM 0-32/55				200	
3	Jakavakerros	M/Sr 0-150				400	
4	Suodatinkerros	Hk 0-2				900	
	RAKENNEPAKSUUS	YHTEENSÄ				1550	
5	Suodatinkangas	KL N2					Murskemulta A3, kasvualusta 150mm, hoitoluokka 2
6	Piennartäyte	M 0-16					
7	Luiskatäyte	E-F lk					
8	Verhous	Nurmetus					

PÄÄLLYSRAKENNELUOKKA 6AB							
No	Nimitys	Materiaali	paksuus mm				Huom!
			A	D	E	F	
1b	Kulutuskerros	AB 11/100				40	E = 280 MN/m2
2b	Kantava kerros	SrM 0-32/55					

MAARAKENNE 1:KOILLISPUISTON TEKONURMIKENTÄN AJOYHTEYS, 4AB

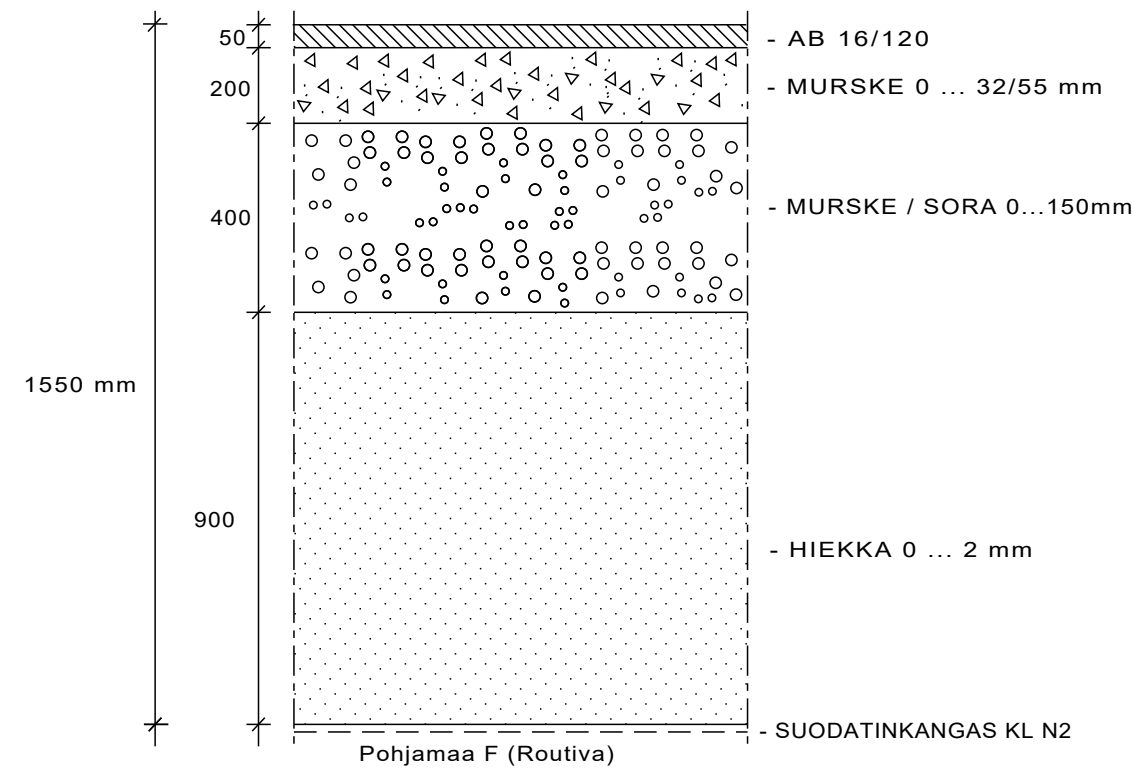

KAUPUNKIRAKENNEPALVELUT
YHDYSKUNTATEKNIikka

11. Rantakylä
KOILLISPUISTON TEKONURMIKENTTÄ

Pituus- ja poikkieleikkaus: kentän ajoyhteys

Paiväys
16.4.2021

Mittakaavat
1:1000/1:100, 1:100

Suunnittelija
Kadunpitoapäätös

Hyväksyjät
Päätökset

Koordinaattijärjestelmät: ETRS-GK30 ja N2000

K
Suunn.ala

KAU46050-30
Piiir.n:o Osa n:o

21
Vuosi

M

SITOWISE

Sitowise Oy
Kauppakatu 28
70600 Kuopio

Projektipäällikkö
S.Pailamo

Suunnittelija
J. Alalauri

Työnumero
KAU46050