



LEIKKAUS / POIKKILEIKKAUS 1:100
PLV 190-270

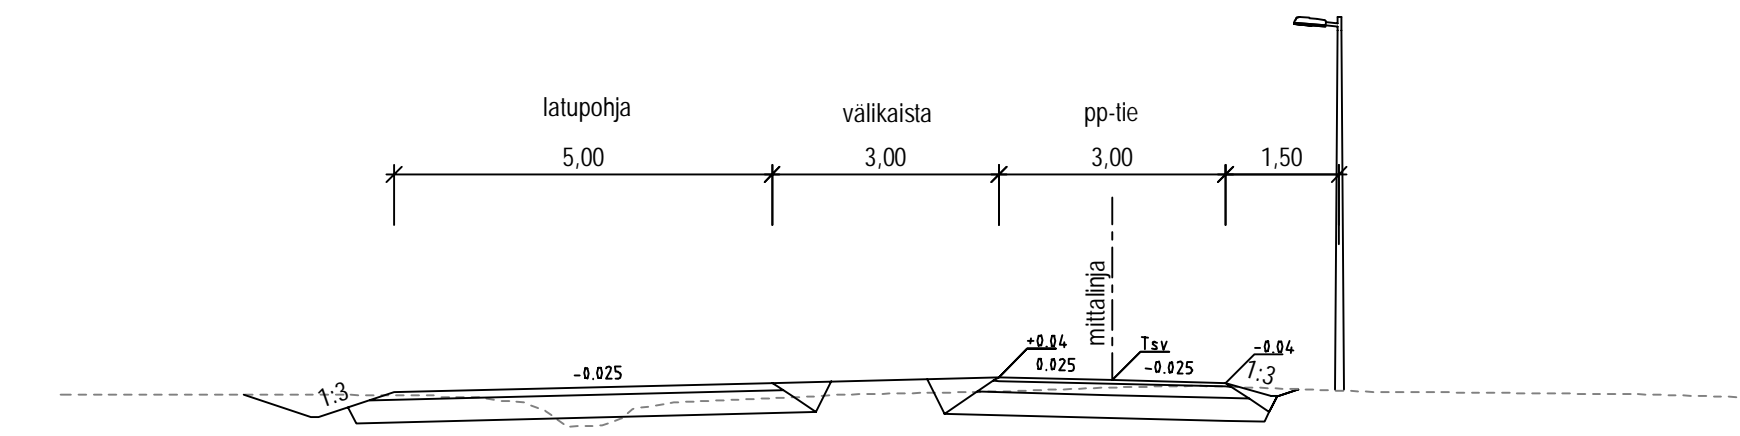

PÄÄLYSRAKENNETAULUKKO, pp-tie

RAKENNEKERROKSET	MATERIAALI	PAKSUUS mm	MATER. E-MOD.	KANTAVUUSVAATIMUS MN/m ²
Paällyste	Kivituhka	50		
Kantava kerros	SrM 0/32	150	250	80
Jakava kerros	Sr 0/150	300	200	50
Suodatinkangas	N2			
YHTEENSÄ		500		


PENGER / POIKKILEIKKAUS 1:100
PLV 165-190

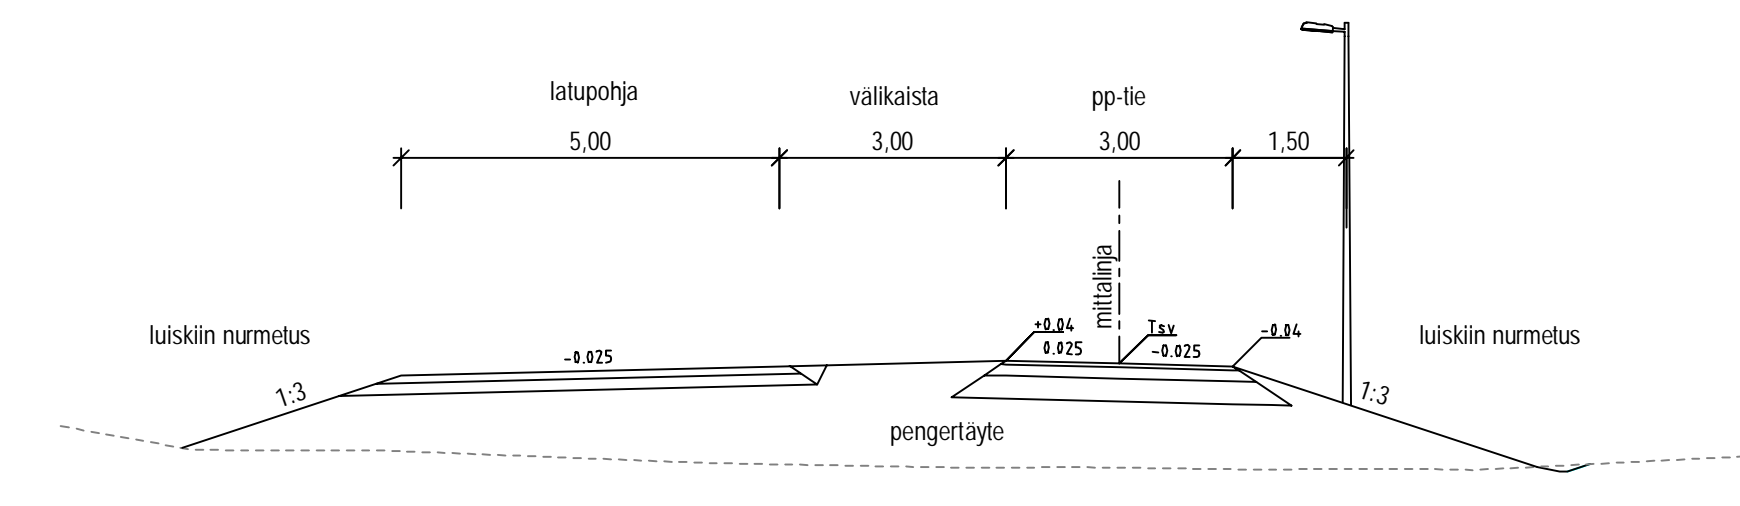

PÄÄLYSRAKENNETAULUKKO, latupohja leikkauksessa

RAKENNEKERROKSET	MATERIAALI	PAKSUUS mm
Paällyste	Kutterinpuru	100
Tasauskerros	SrM 0/32...64	150-300
Suodatinkangas	N2	
YHTEENSÄ		250-400

KAIDEPOIKKILEIKKAUS 1:100
PLV 95-170

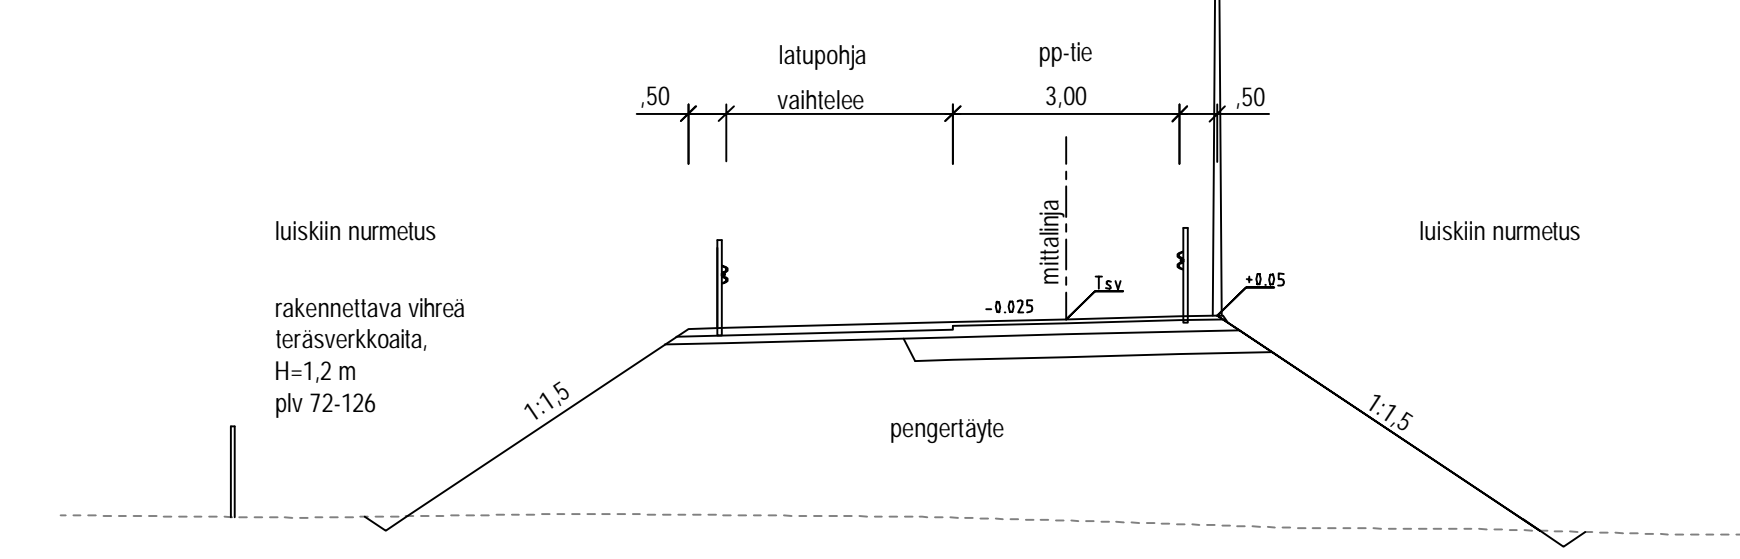

PÄÄLYSRAKENNETAULUKKO, latupohja penkereellä

RAKENNEKERROKSET	MATERIAALI	PAKSUUS mm
Paällyste	Kutterinpuru	100
Tasauskerros	SrM 0/32...64	150
Pengerläyte		
YHTEENSÄ		250

MUUTOSPÄIVÄYS	MUUTOS-	MUUT-	ALLE-	MUUTOS	MUUTOS-
Pv.	Kk.	V.	TUNNUS	TAJA	KIRJ.
31	01	21	A	H.R.	Päivitetty rakennussuunnitelmaksi
11	05	21	B	HKo	Linjasta siirretty 2 metriä

J. ENSUU KAUPUNKIRAKENNEPALVELUT
YHDYSKUNTATEKNIikka

18. NOLJAKKA
SIILAIENPURON PYÖRÄTIE VÄLILLÄ
ÄSSÄTIE - HEINÄPURON PUISTON PYÖRÄTIE

RAKENNUSSUUNNITELMA
PITUUSLEIKKAUS JA TYYPPIPOIKKILEIKKAUKSET

Koordinaattijärjestelmät: ETRS-GK30 ja NZ2000

Ramboll Finland Oy
Länsikatu 15
80100 JOENSUU
puh. 020 755 611

Mitakaavat
1:1000/1:100, 1:100
Kadunpito- ja
Päätökset

Suunnitelma
Piv.no
Osa.no
Vuosi
A

Mikko Ruokolainen Helena Kokkonen