


# JOENSUU, Uramo 167-418-10-39

OTTAMISALUEEN PINTA-ALA ON 4 ha

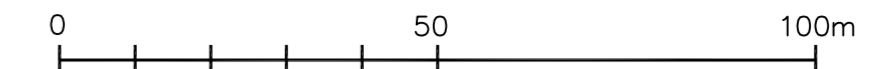

1:1000

Merkintöjen selitys:

- OTTAMISALUEEN RAJA JA YMPÄRISTÖLUVANVARAISTEN TOIMINTOJEN TOIMITILAN RAJA  
Ottamisalue on alue, jolla maa-ainesten ottaminen ja ottamiseen liittyvät muut järjestelyt, kuten pintamaiden käsittely ja jälkihoitotoimet tapahtuvat. Ottamisalue toimii ympäristöluvanvaraisten toimintojen toimintatilana.
- SUUNNITELTU KAIVUALUEENRAJA  
Kaivualue on alue, jolla varsinainen maa-ainesten ottaminen tapahtuu. Ottamistoiminnan aikana kaivualueen pintamaat läjitetään kaivualueen ja ottamisalueen väliselle kaistalle, maa-ainesluiskat kaivetaan kaltevuuteen 1:1,5 kaivu-alueen reunaan asti. Maisemoinnin aikana maa-ainesluiskat muotoillaan kaltevuuteen 1:2,5 siten, että kaivu-alueen ja ottamisalueen väliin jäävä maa-aines"lippa" työnnetään luiskaan.
- +135,5 SUUNNITELTU ALIN OTTAMISTASO  
Mikäli ottamistoiminnan aikana havaitaan pohjavedentason olevan ylemmänä kuin suunnitelmassa on arvioitu sen olevan, tällöin joka tapauksessa pohjavedenpinnantason päälle jätetään aina vähintään kolmen metrin paksuinen luonnontilainen suojamaakerros.
- ← SUUNNITELTU KAIVUSUUNTA
- PINTAMAAN LÄJITYS
- KOEKUOPPA
- LUONNONTILAINEN MAANPINTA, PINNANMUODOT RUSKEILLA KORKEUSKÄYRILLÄ
- ⊙ POHJAVESISIPUTKI
- ^ MÄNTYMETSÄ
- ^ KUUSIMETSÄ
- ^^ HAVUTAIMIKKO
- L AVOINALUE
- = SOISTUVA

**Lupapäätöksen mukainen alin ottotaso +136,5 (N2000)**

## OTTAMISALUEEN KULMAPISTEIDEN

no	N	E
1	6946803	670781
2	6946901	670711
3	6947074	670857
4	6946946	670935
5	6946797	670973

Kartta on laadittu helmikuussa 2021 maastomittauksien ja MML:n laserkeilausaineiston pohjalta. Kiinteistörajat on sijoitettu kartalle MML:n kiinteistörekisteriaineistosta. Koordinaattijärjestelmä ETRS-TM35FIN korkeusjärjestelmä N2000.

Tunn.	Lukum.	Muutos	Nimim.	Pvm.
K.osa/Kylä Kortteli/Tila 167-418-10-39				
Tonntti/Rek.nro URAMO 10-39			Viranomaisen arkistointimerkintöjä varten	
Rakennustoimenpide MAA-AINESTEN OTTO			Piirustusaj	Juoks.nro
Tilaja sekä suunnittelukohteen nimi Pielisen Betoni Oy Uramo JOENSUU			Piirustuksen sisältö NYKYTILANNE/ SUUNNITELMAKARTTA	Mittakaava 1:1000
Suuntakartta Oy Wahlforsinkatu 18 80100 Joensuu p. 0400 183982			Piirt. P.K Suunn. S.K Pvm. 12.3.2021	Työn ja piirustuksen nro 10.1
Hyv. Tark.			Muutos	