


Liitekartta: Maa-alueen ja rakennusten myyminen Pärnävaaran urheilukeskuksen alueelta

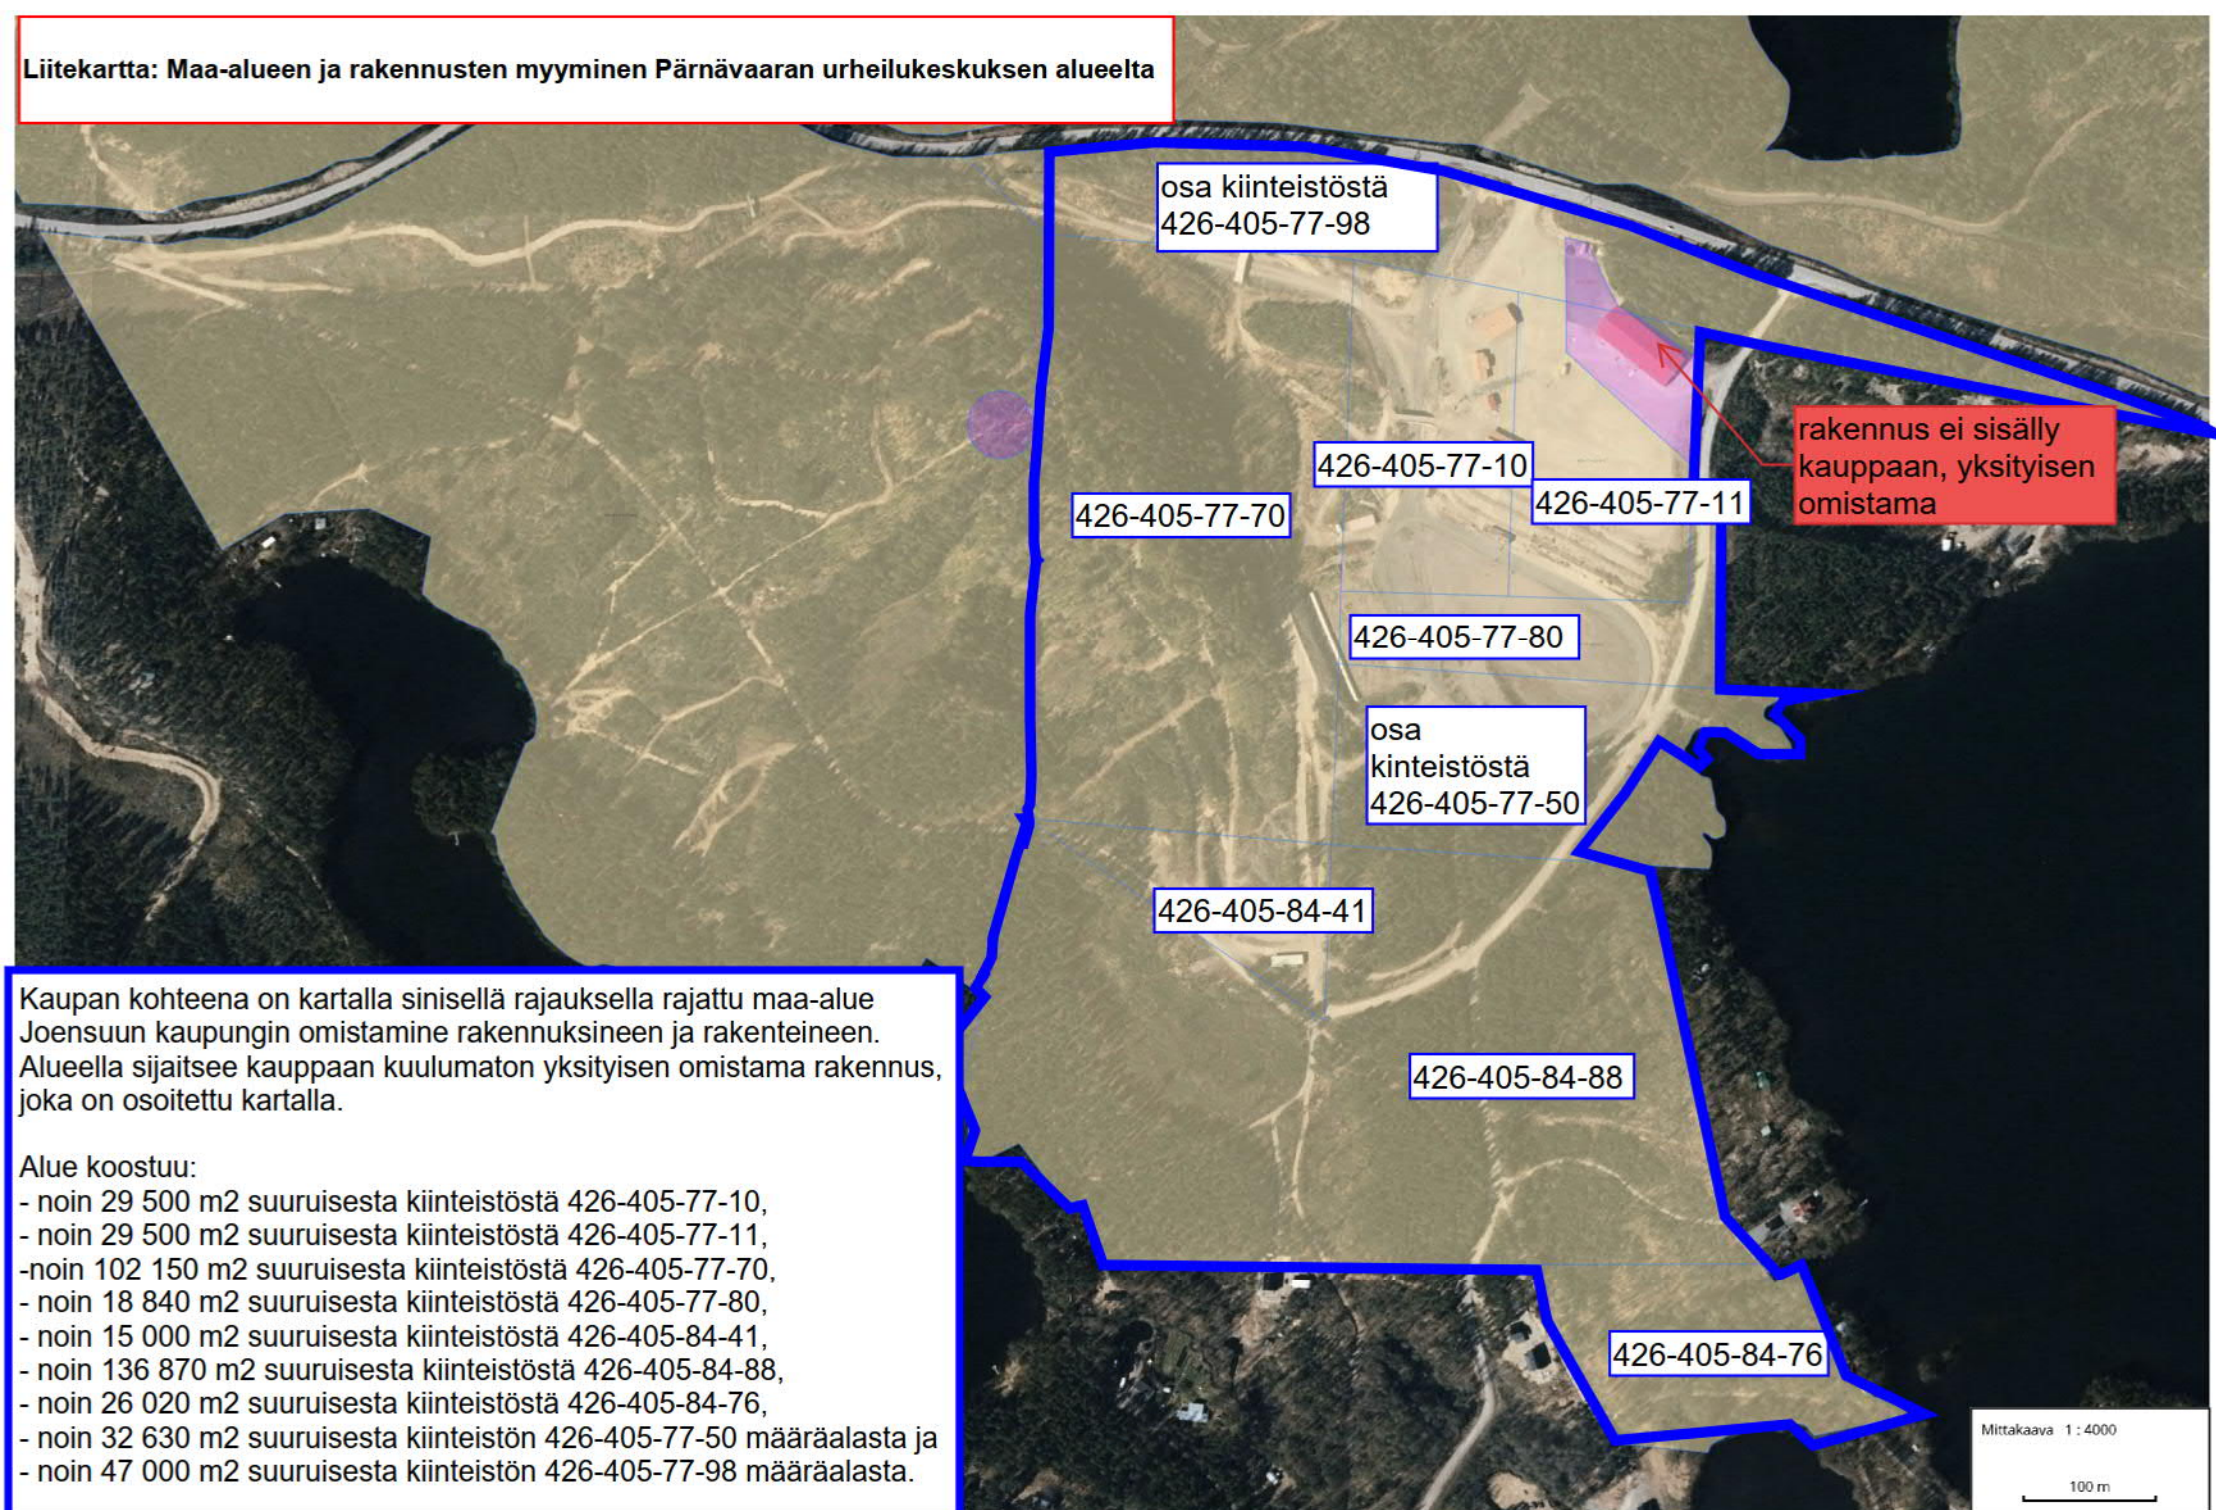

osa kiinteistöstä
426-405-77-98

rakennus ei sisälly
kauppaan, yksityisen
omistama

426-405-77-70

426-405-77-10

426-405-77-11

426-405-77-80

osa
kinteistöstä
426-405-77-50

426-405-84-41

426-405-84-88

426-405-84-76

Kauppan kohteena on kartalla sinisellä rajauksella rajattu maa-alue Joensuun kaupungin omistamine rakennuksineen ja rakenteineen. Alueella sijaitsee kauppaan kuulumaton yksityisen omistama rakennus, joka on osoitettu kartalla.

- Alue koostuu:
- noin 29 500 m² suuruisesta kiinteistöstä 426-405-77-10,
 - noin 29 500 m² suuruisesta kiinteistöstä 426-405-77-11,
 - noin 102 150 m² suuruisesta kiinteistöstä 426-405-77-70,
 - noin 18 840 m² suuruisesta kiinteistöstä 426-405-77-80,
 - noin 15 000 m² suuruisesta kiinteistöstä 426-405-84-41,
 - noin 136 870 m² suuruisesta kiinteistöstä 426-405-84-88,
 - noin 26 020 m² suuruisesta kiinteistöstä 426-405-84-76,
 - noin 32 630 m² suuruisesta kiinteistön 426-405-77-50 määrälästä ja
 - noin 47 000 m² suuruisesta kiinteistön 426-405-77-98 määrälästä.

Mittakaava 1 : 4000
100 m