

Hamas-
hoitola ja
lasten-
neuvola

Päivittäis-
tavara-
kauppa

Ravintola

Liikekeskus
mm. apteekki,
terveyspalveluja,
kauneushoitola,
kuntosali,
kukkakauppa
kioski


Suvikatu

Suvikuja



Suvikatu 5
167-5-5102-12

Kantakartta
Asemakaava
1:1000
21.6.2021

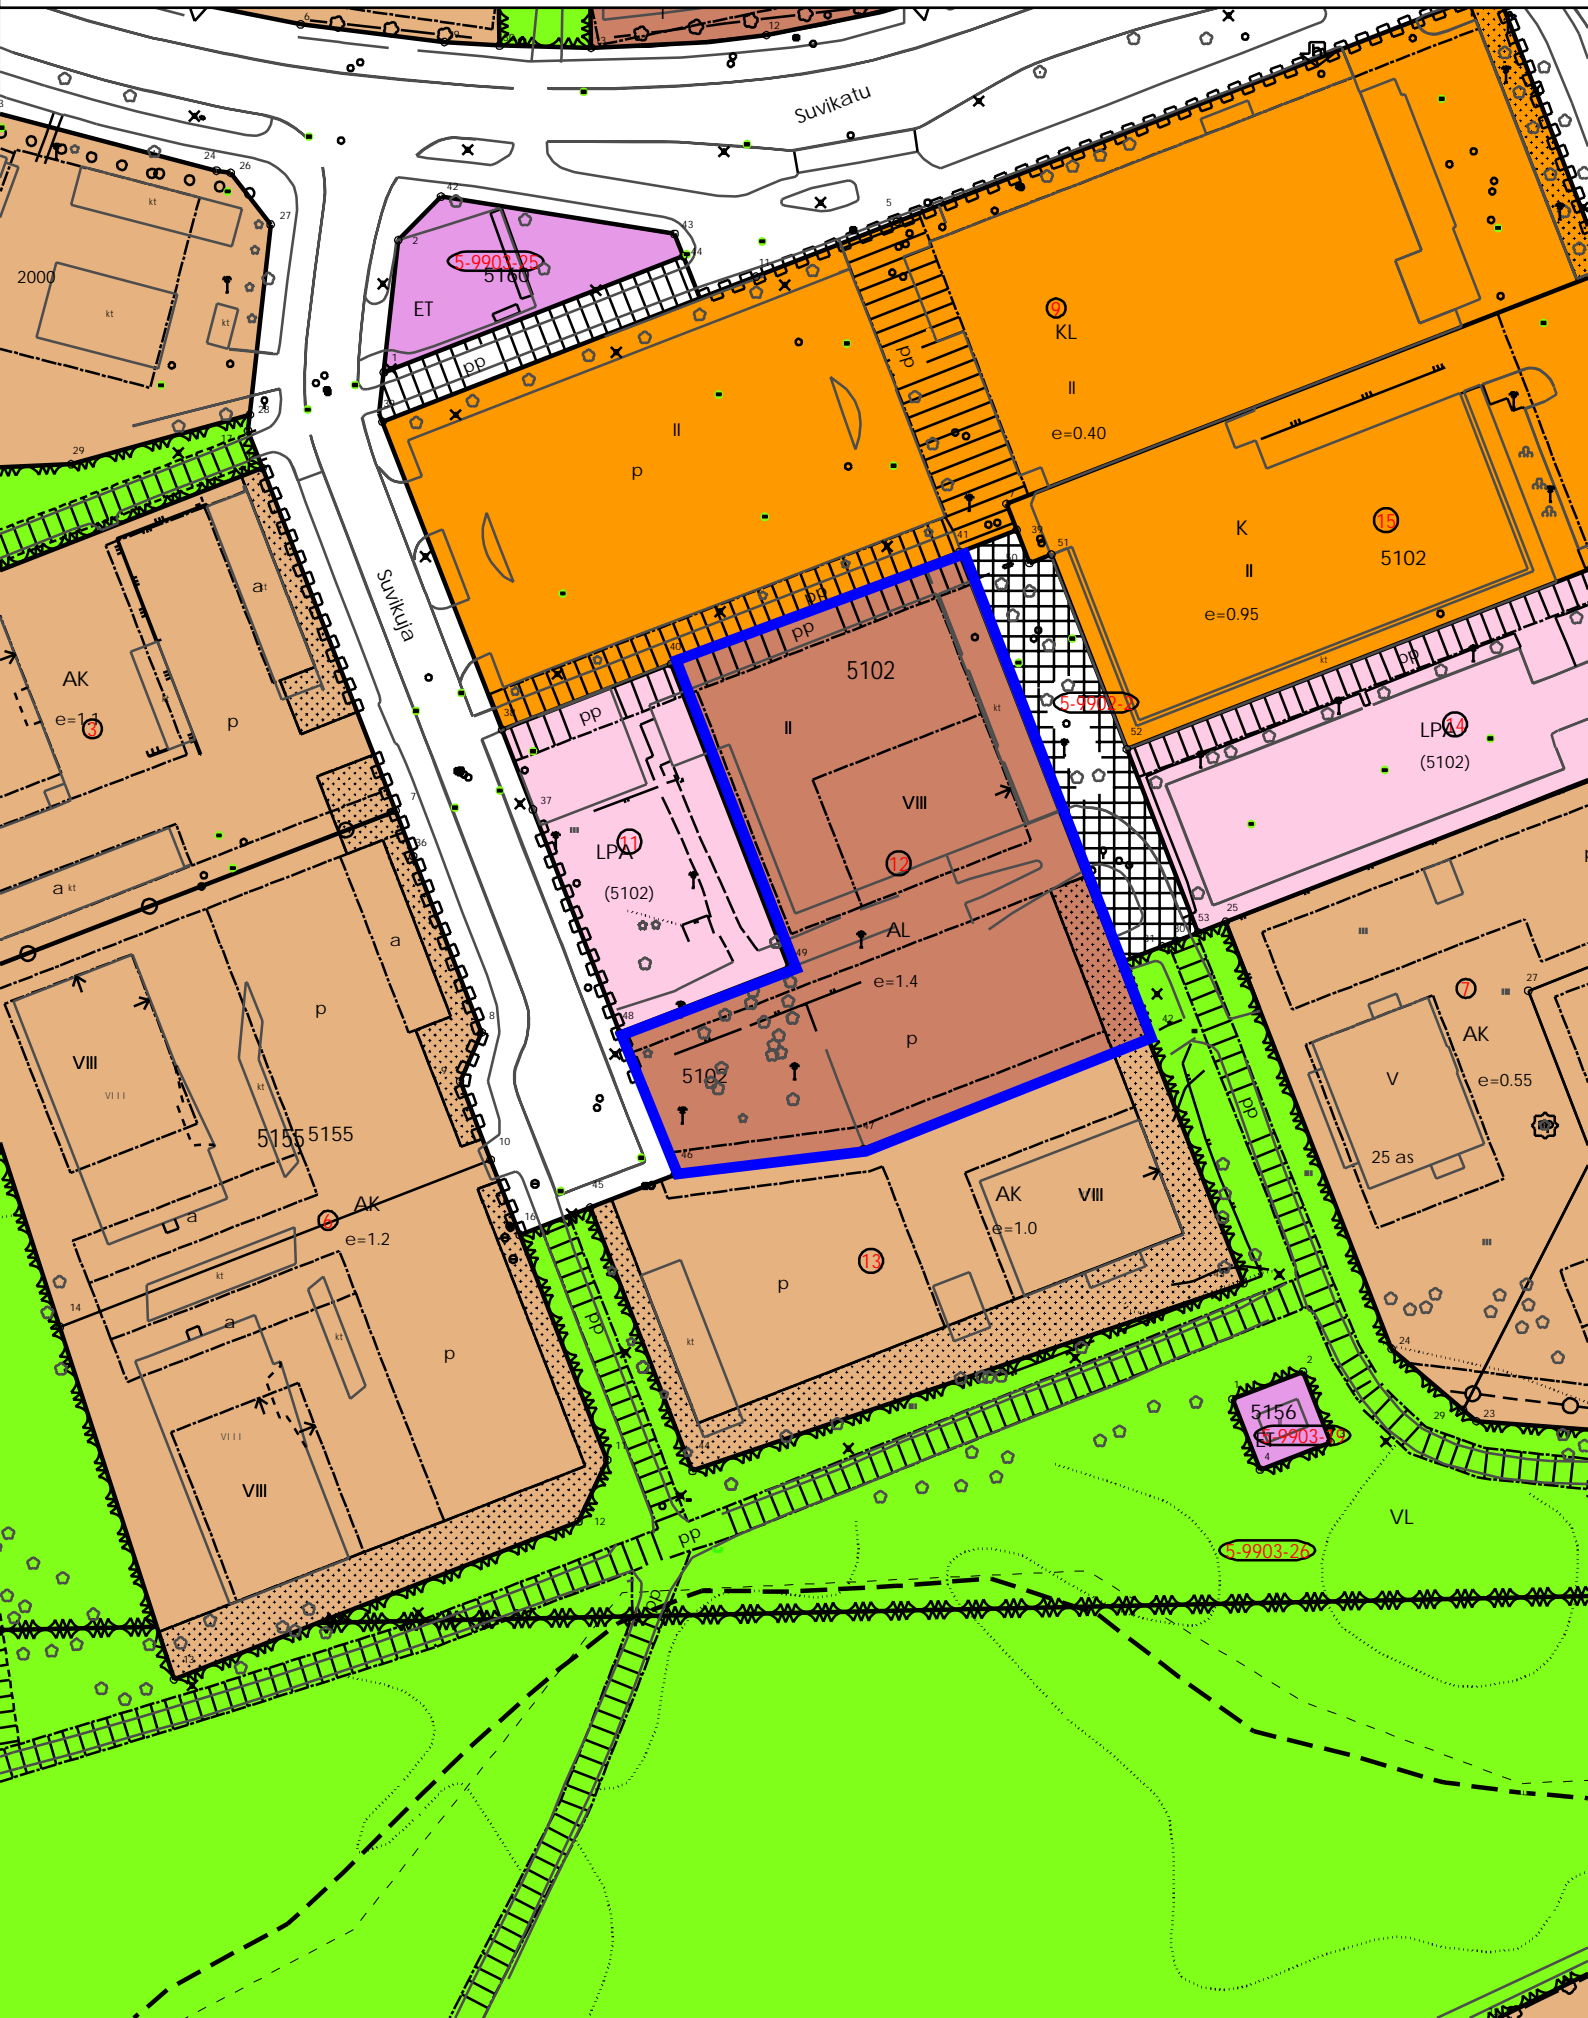



6-9903-21

9

15

6-9903-22

14

11

12

6

13

6-9903-26

6-9903-26

Voimassa oleva asemakaava 14.12.2015 1642		Voimassa oleva tonttijako 14.12.2015 5102006		Niinivaara	Kiinteistötunnus 167-5-5102-11, 12, 13
Karttalehti	Piirt. ark	Toimituspäivä 11.3.2016		Toimitusinsinööri Tajja Koponen	

Merkitty kiinteistörekisteriin 12.03.2016

KOORDINAATTILUETTELO (ETRS-GK30)

nro	y	x	
49	489124.977	6942538.234	rautaputki
48	489102.605	6942529.545	"
47	489134.825	6942514.167	"
46	489109.886	6942510.797	"
45	489098.700	6942506.453	"
44	489112.224	6942471.628	"
43	489185.065	6942496.432	"
42	489172.495	6942528.797	ei merkkiä
41	489147.518	6942593.116	rautaputki
40	489109.410	6942578.317	ei merkkiä
38	489087.038	6942569.629	rautaputki
37	489091.129	6942559.095	ei merkkiä

