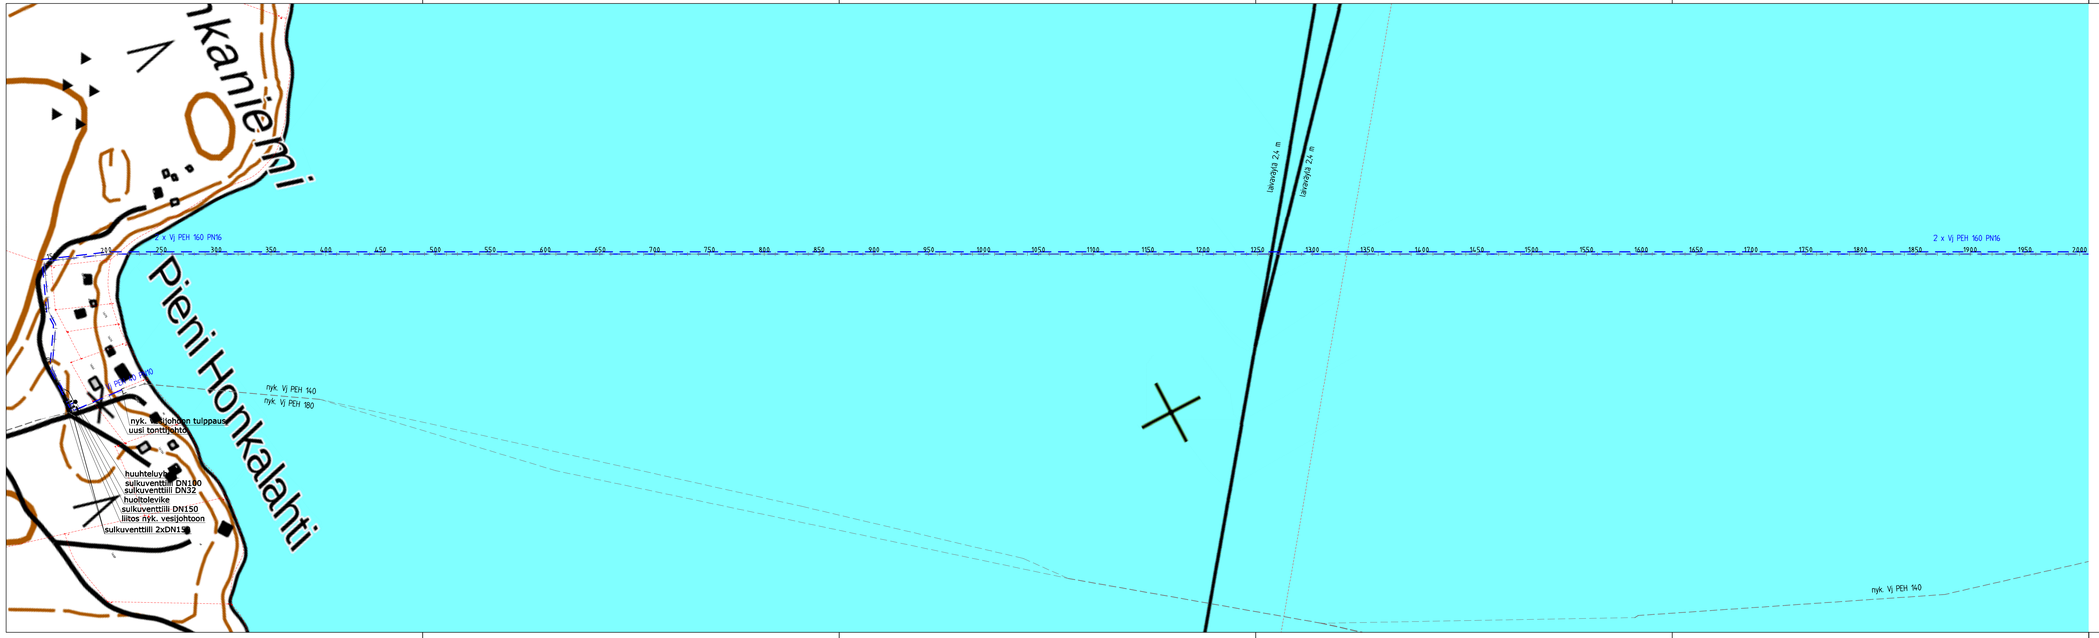

MERKINNÄT

suunniteltu vesijohto

rakennettu vesijohtolinja

Sisältää Maanmittauslaitoksen Maastotietokannan 05/2018 aineistoa.

Koordinaattijärjestelmä ETRS-GK30
Korkeusjärjestelmä N2000

k.otsi/ kylä	korttel/ tila	Tontti/ Rn :o	Viranomaisen merkintöjä
-	-	-	

Rakennustoimenpide	Piirustuslaji	Juokseva nro
-		-

Rakennuskohteen nimi ja osoite	Piirustuksen sisältö	Mittakaava
JOENSUUN VESI HUOSIOLAMMEN VEDENOTTAMO - UIMAHARJU VESISTÖALITUS	SUUNNITELMAKARTTA PLV 0-2000	1:2000

RAMBOLL

Ramboll
Länsikatu 15
80110 Joensuu
puh. 020 755 611

Suunn ala	Työnro	Tiedosto
VHT	1510048401	
Piirustusnro		Muutos
201		-

suunn.	pert.	hyv.	pvm
Juha Ronkainen		Mikko Ruokolainen	9.9.2021