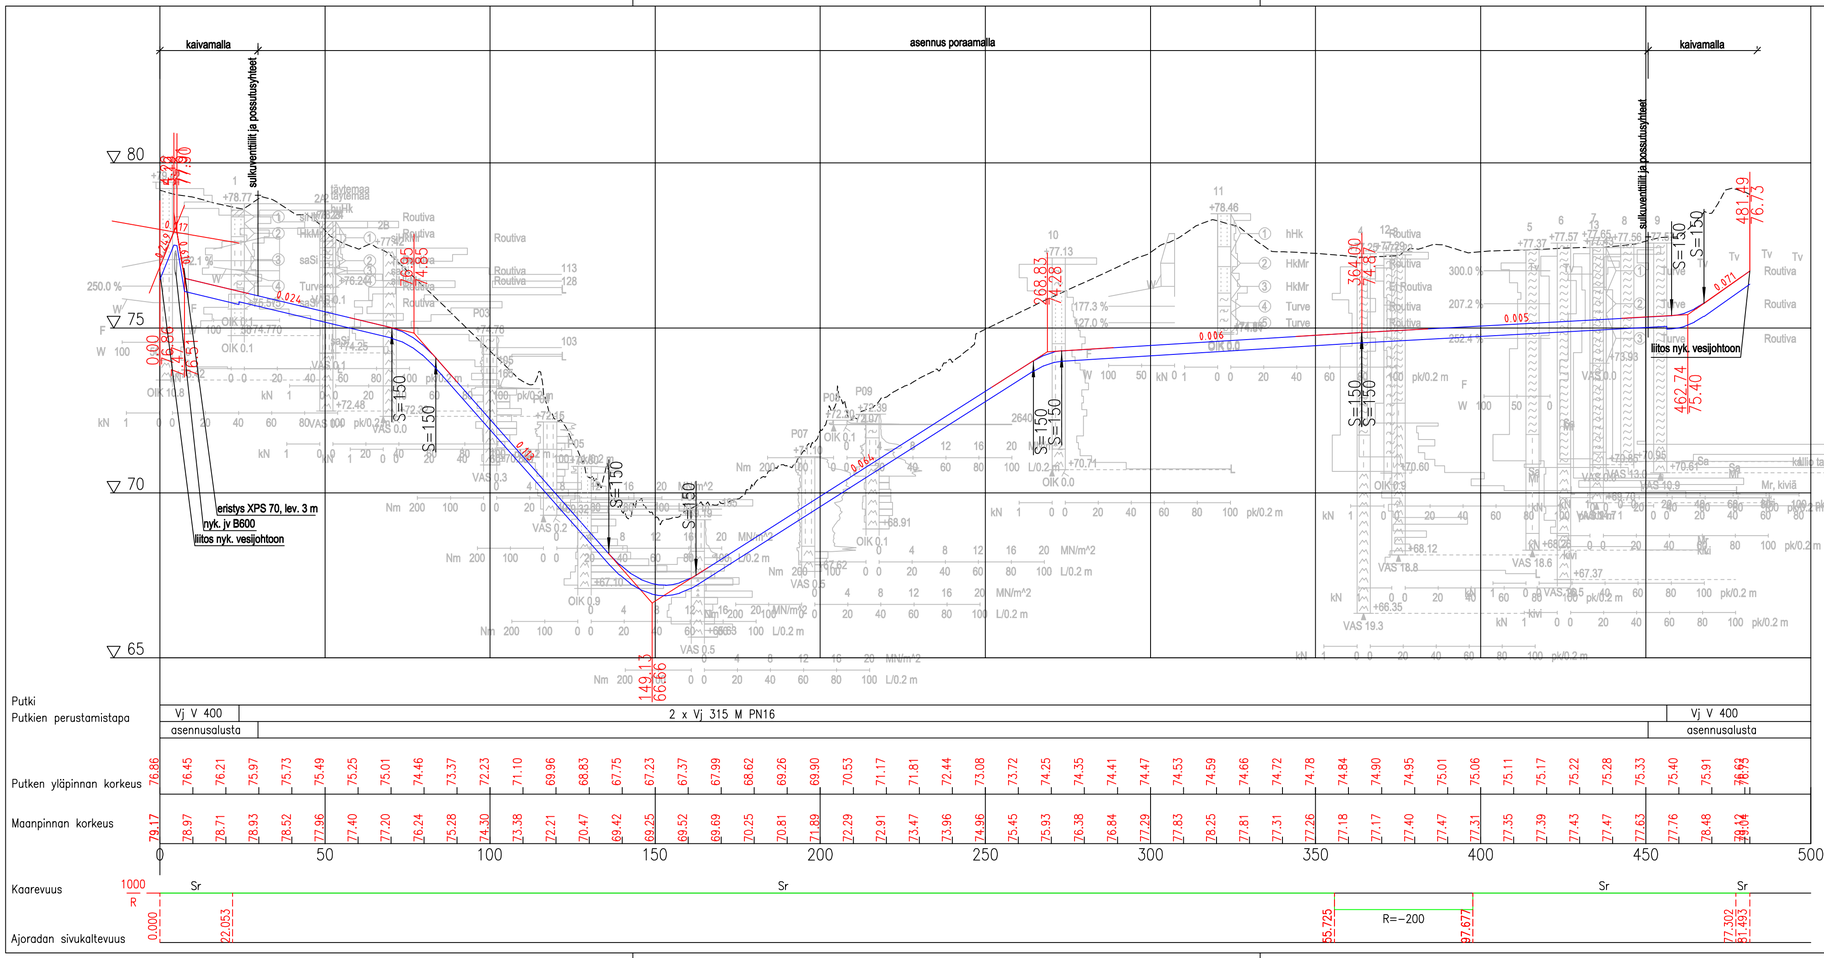

TYYPPIPOIKKILEIKKAUKSET 1:100

Koordinaattijärjestelmä ETRS-GK30
Korkeusjärjestelmä N2000

k.osa/ kylä: -	kortteli/ tila: .	Tontti/ Rn:o: .	Viranomaisen merkintöjä
Rakennustoimenpide: .			Piirustuslaji: .
			Juokseva nro: .
Rakennuskohteen nimi ja osoite: JOENSUUN VESI PIELISJOEN ALITUS KARSIKON KOHDALLA			Piirustuksen sisältö: PITUUSLEIKKAUS / TYYPPIPOIKKILEIKKAUKSET
			Mittakaava: 1:1000/1:100 / 1:100
RAMBOLL — Ramboll, Länsikatu 15, 80110 Joensuu, puh. 020 755 611	Suunn ala: VHT	Työnro: 1510056536	Tiedosto:
	Piirustusnro: 301		Muutos: -
suunn.: Hanna Ruusuvuori	piirt.	hyv.: Mikko Ruokolainen	pvm: 17.9.2021