


JOENSUU, Majoinkangas 167-437-3-12

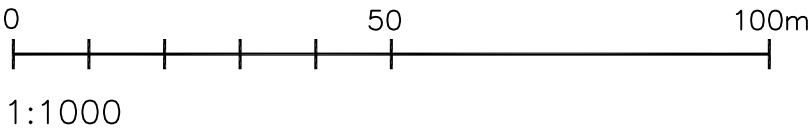

Merkintöjen selitys:

- SUUNNITELMA-ALUEEN RAJA, 3,7 ha
Rajauksen sisäpuolelle sijoittuu kaikki ottotoimintaan liittyvät toiminnot.
- OTTAMISALUEEN RAJA, 2,3 ha
Rajauksen sisäpuolelle sijoittuu varsinainen kaivutoiminta.
- KIINTEISTÖRAJA
- +122

SUUNNITELTU ALIN KAIVUTASO
Mikäli ottamistoiminnan aikana havaitaan pohjavedentason olevan ylempänä kuin suunnitelmassa on arvioitu sen olevan, tällöin joka tapauksessa pohjavedenpinnantason päälle jätetään aina vähintään kahden metrin paksuinen luonnontilainen suojamaakerros.
- KAIVUN OHJEELLINEN ETENEMISSUUNTA
- PINTAMAIKEN VÄLIVARASTOINTIALUEET
- LUONNONTILAINEN MAANPINTA, PINNANMUODOT RUSKEILLA KORKEUSKÄYRILLÄ
- AIKAISEMMIN OTTAMISTOIMINNAN PIIRISSÄ OLLUT ALUE, PINNANMUODOT HARMAILLA KORKEUSKÄYRILLÄ
- MÄNTYMETSÄ
- KUUSIMETSÄ
- SEKAMETSÄ
- L

AVOINALUE
- ^^

HAVUPUUTAIMIKKO
- oo

LEHTIPUUTAIMIKKO
- 8

POHJAVEDEN HAVAINTOPUTKI
- T

TUKITOIMINTA-ALUE
Sisältää sos.tilat, jätehuoltotoiminnot, henkilöautojen ja työkonien paikoituksen sekä polttoainoiden varastoinnin.
Tukitoimintojen alue on sijoitettu kartalle ohjeellisenä.
Tukitoiminta-alue sijoitetaan suunnitelma-alueen sisäpuolelle tarkoituksen mukaiseen paikkaan, joka on myös pohjaveden suojelun kannalta turvallinen paikka.

SUUNNITELMA-ALUEEN KULMAPISTEIDEN

nro	N	E
1	6965248	677302
2	6965319	677356
3	6965339	677401
4	6965350	677457
5	6965314	677500
6	6965239	677504
7	6965167	677488
8	6965154	677413
9	6965069	677340

Kartta on laadittu maastomittauksien 23.8.2021 ja MML:n laserkeilausaineiston pohjalta.
Kiinteistörajat on sijoitettu kartalle MML:n kiinteistörekisteriaineistosta.
Koordinaattijärjestelmä ETRS-TM35FIN korkeusjärjestelmä N2000.

Tunn.	Lukum.	Muutos	Nimim.	Pvm.
K.osa/Kylä 167-437-3-12			Kortteli/Tila Majoinkangas 3-12	
Rakennustoimenpide MAA-AINESTEN OTTO			Piirustustyyppi	Juoks.nro
Tilaaja sekä suunnittelukohteen nimi Tornator Oyj MAJOINKANGAS Joensuu			Piirustuksen sisältö NYKYTILANNE/ SUUNNITELMAKARTTA	Mittakaava 1:1000
Suuntakartta Oy Wahlforssinkatu 18 80100 Joensuu p. 0400 183982			Piirt. P.K Suunn. S.K Pvm. 31.8.2021	Työn ja piirustuksen nro Muutos
Hyv.			Tark.	