



**JOENSUUN VEDEN TOIMINTA-ALUE
KH 3.4.2017 § 131, JÄTEVESIVIEMÄRIN
VERKOSTOALUE**



**JOENSUUN VEDEN TOIMINTA-ALUEEN
LAAJENNUKSET VUODEN 2027 LOPPUUN
MENNESSÄ**

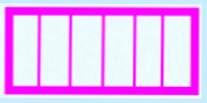

**TAAJAMAT 2019
(SUOMEN YMPÄRISTÖKESKUS)**

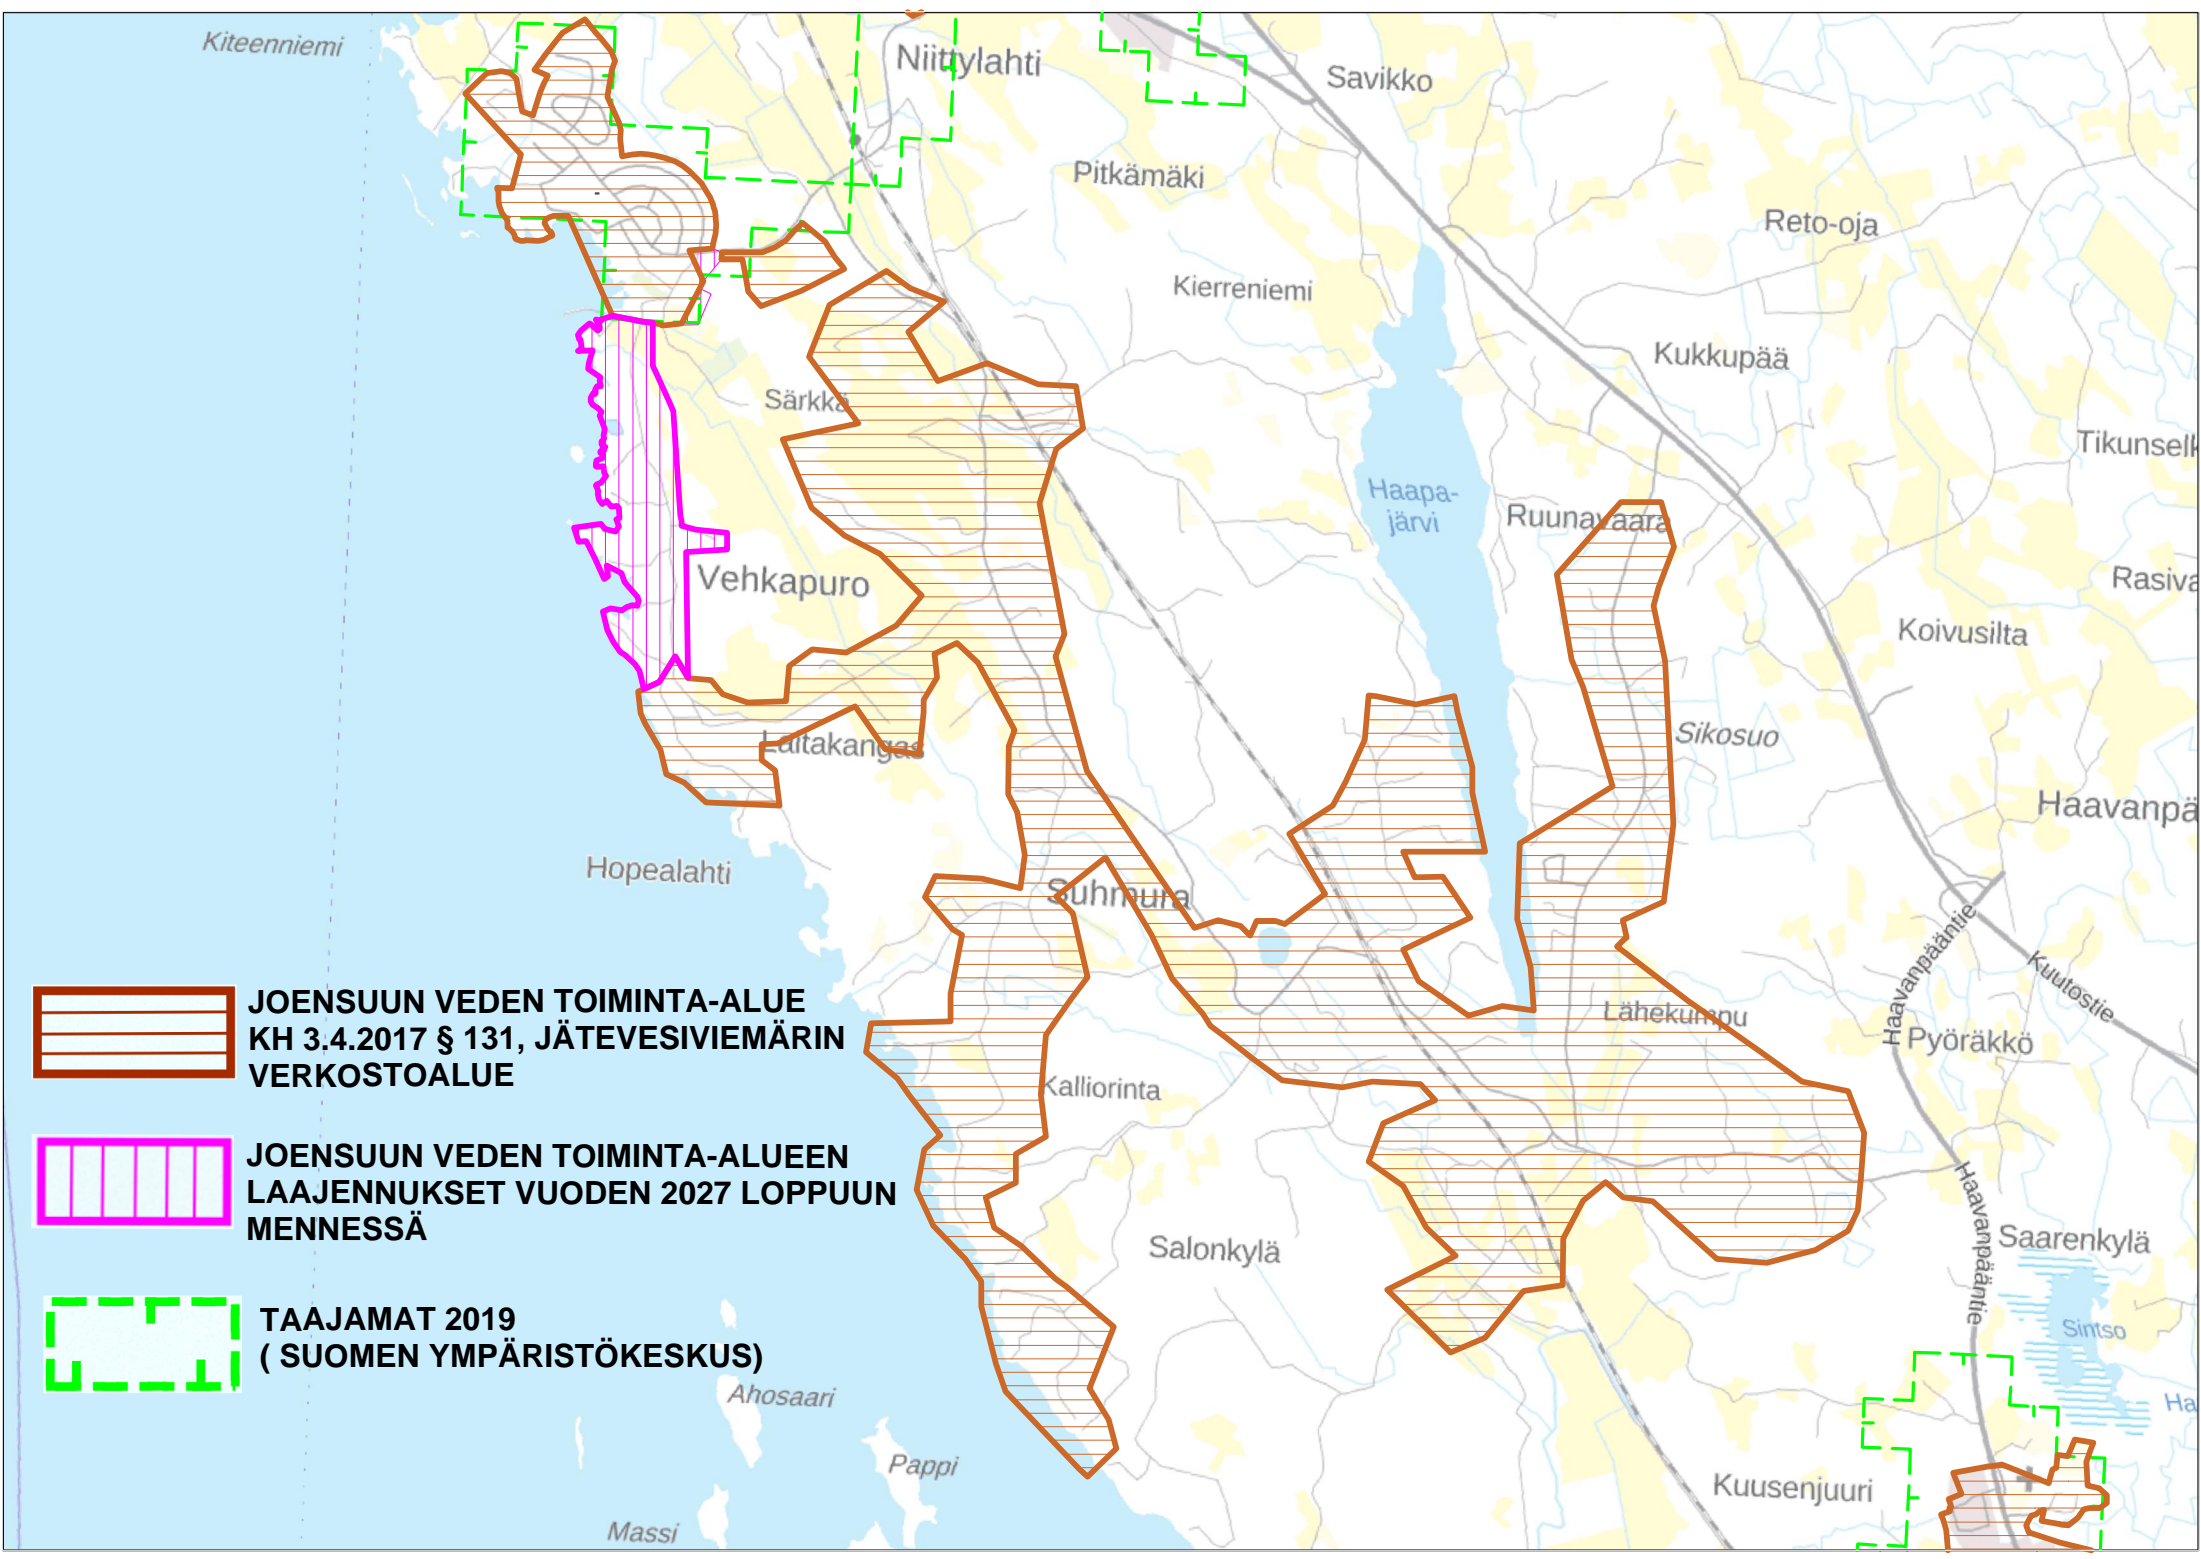



JOENSUUN VEDEN TOIMINTA-ALUE
KH 3.4.2017 § 131, JÄTEVESIVIEMÄRIN
VERKOSTOALUE



JOENSUUN VEDEN TOIMINTA-ALUEEN
LAAJENNUKSET VUODEN 2027 LOPPUUN
MENNESSÄ



TAAJAMAT 2019
(SUOMEN YMPÄRISTÖKESKUS)

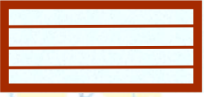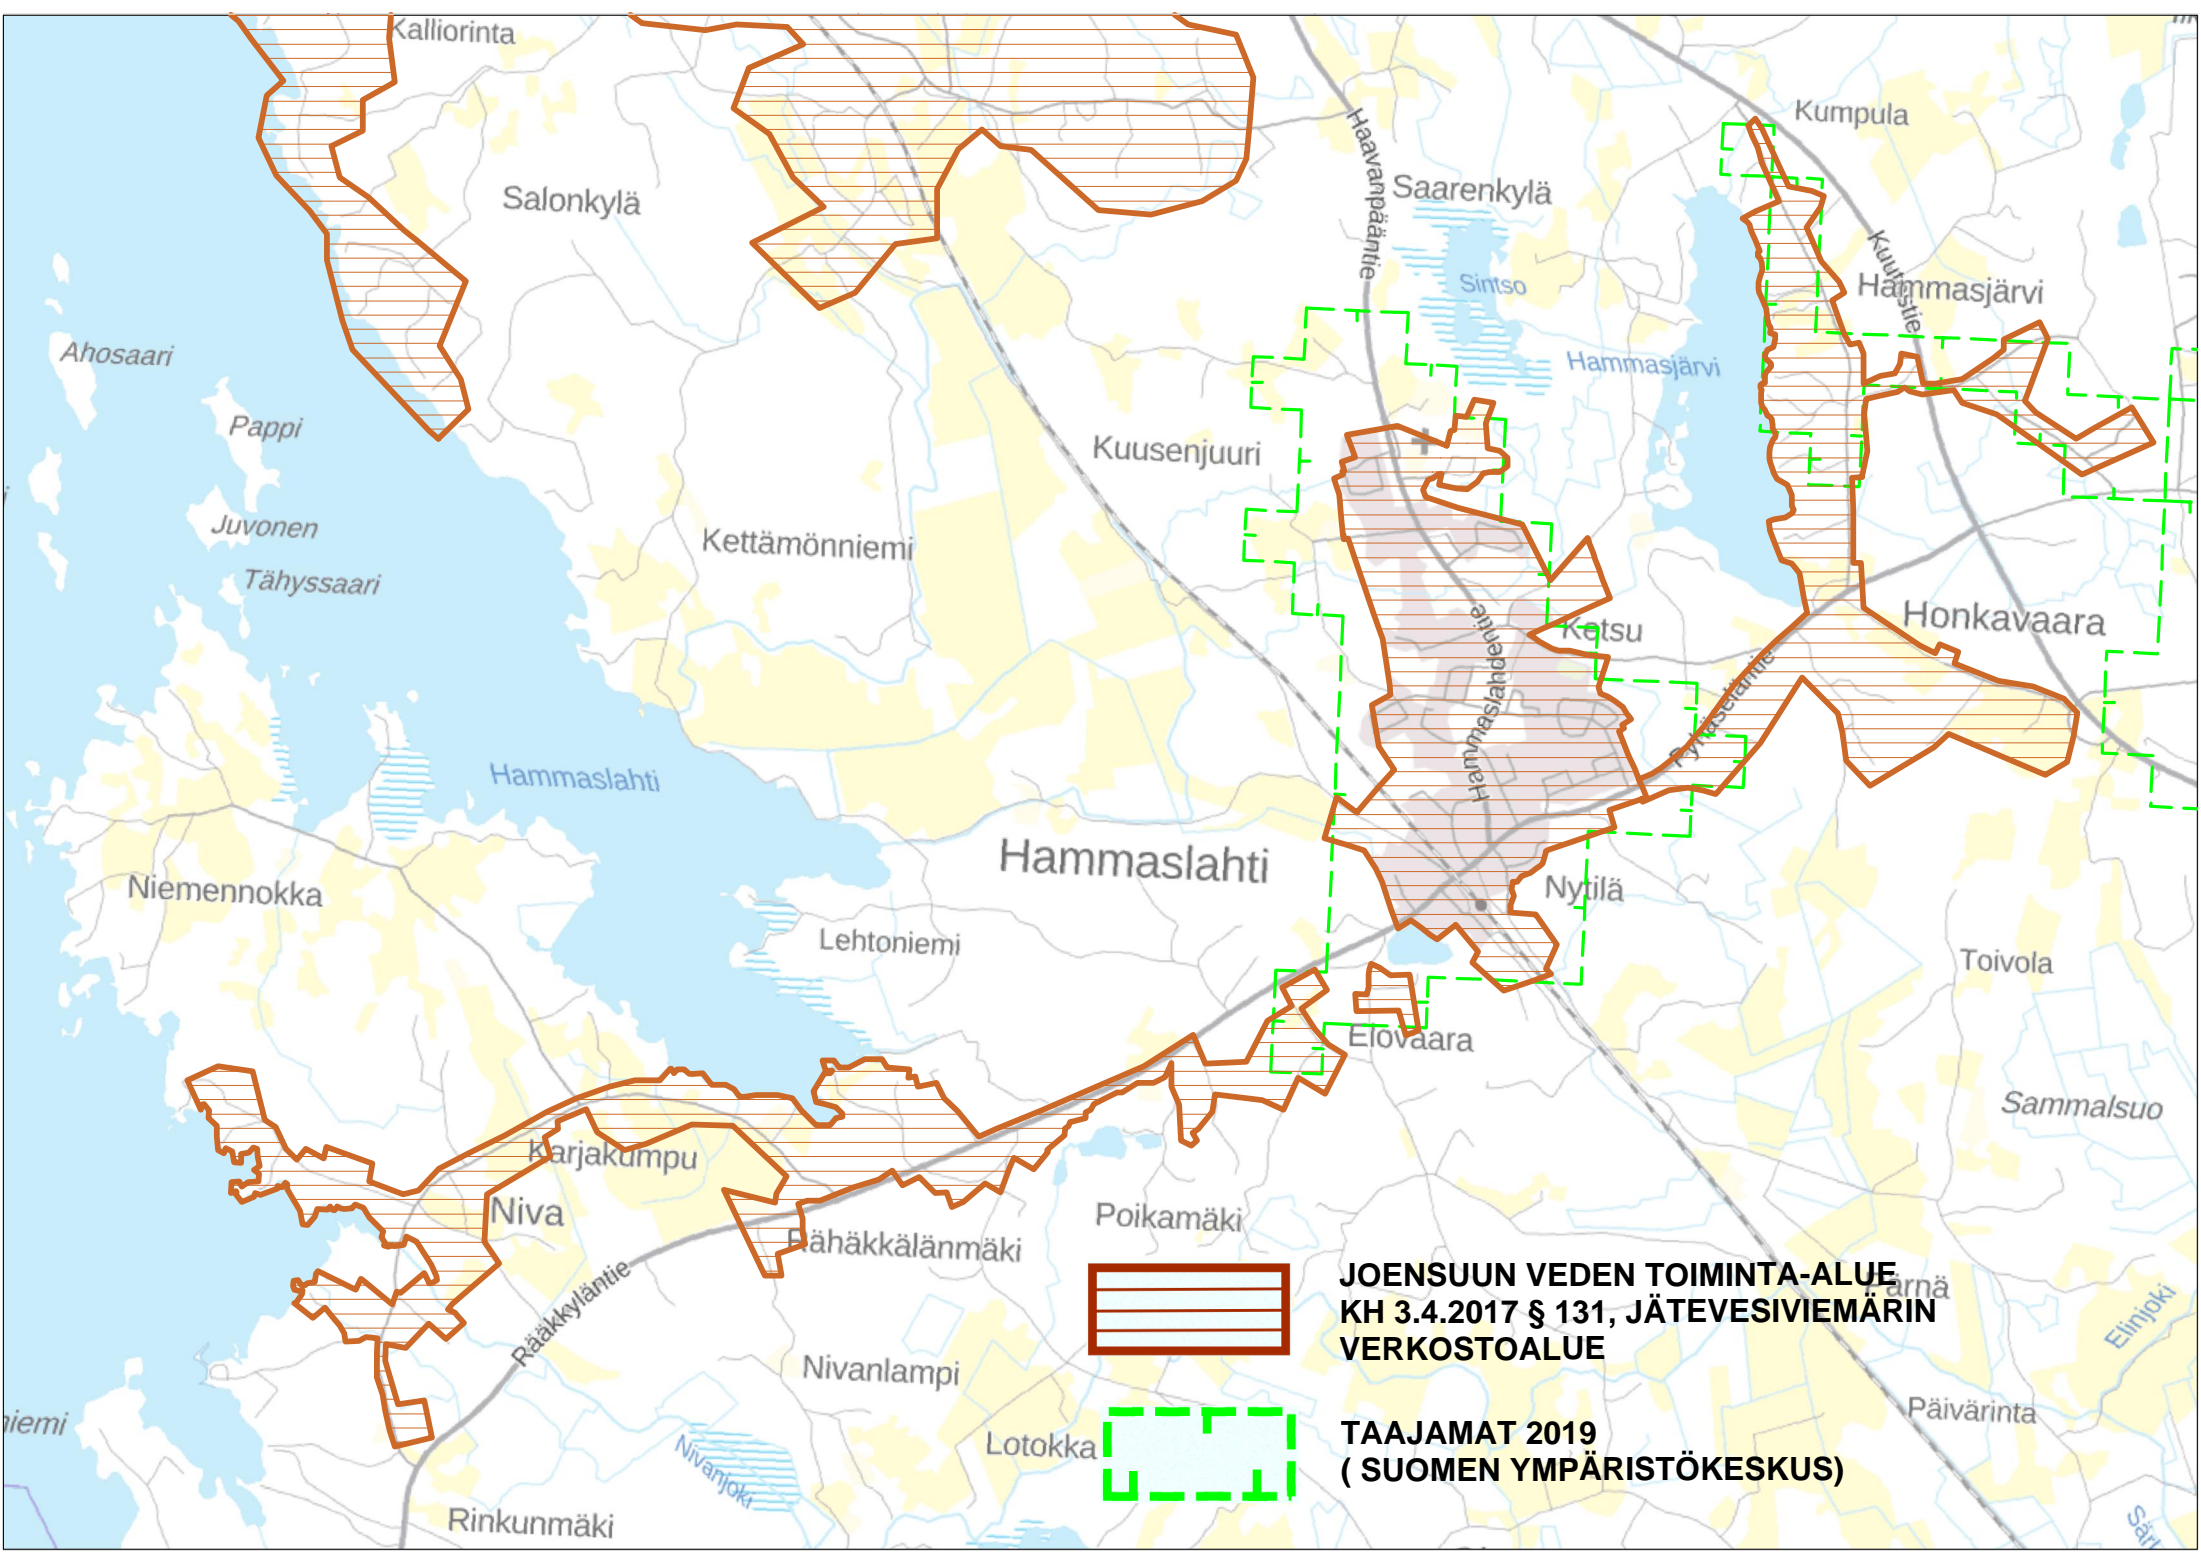

JOENSUUN VEDEN TOIMINTA-ALUE
KH 3.4.2017 § 131, JÄTEVESIVIEMÄRIN
VERKOSTOALUE




TAAJAMAT 2019
(SUOMEN YMPÄRISTÖKESKUS)

Haukilampi

Palokangas

Valkealampi

Viesimon

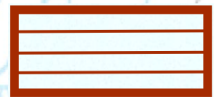

JOENSUUN VEDEN TOIMINTA-ALUE
KH 3.4.2017 § 131, JÄTEVESIVIEMÄRIN
VERKOSTOALUE



TAAJAMAT 2019
(SUOMEN YMPÄRISTÖKESKUS)

Kärkkälä

Suolampi

Hirvolanvaara

Kiihtelysvaara

Kuusjärvi

Suuri
Hietajärvi

Hepolampi


Pieni
Hietajärvi


Heinälampi

Vaaranpää

Leikkalan-
lampi

alan

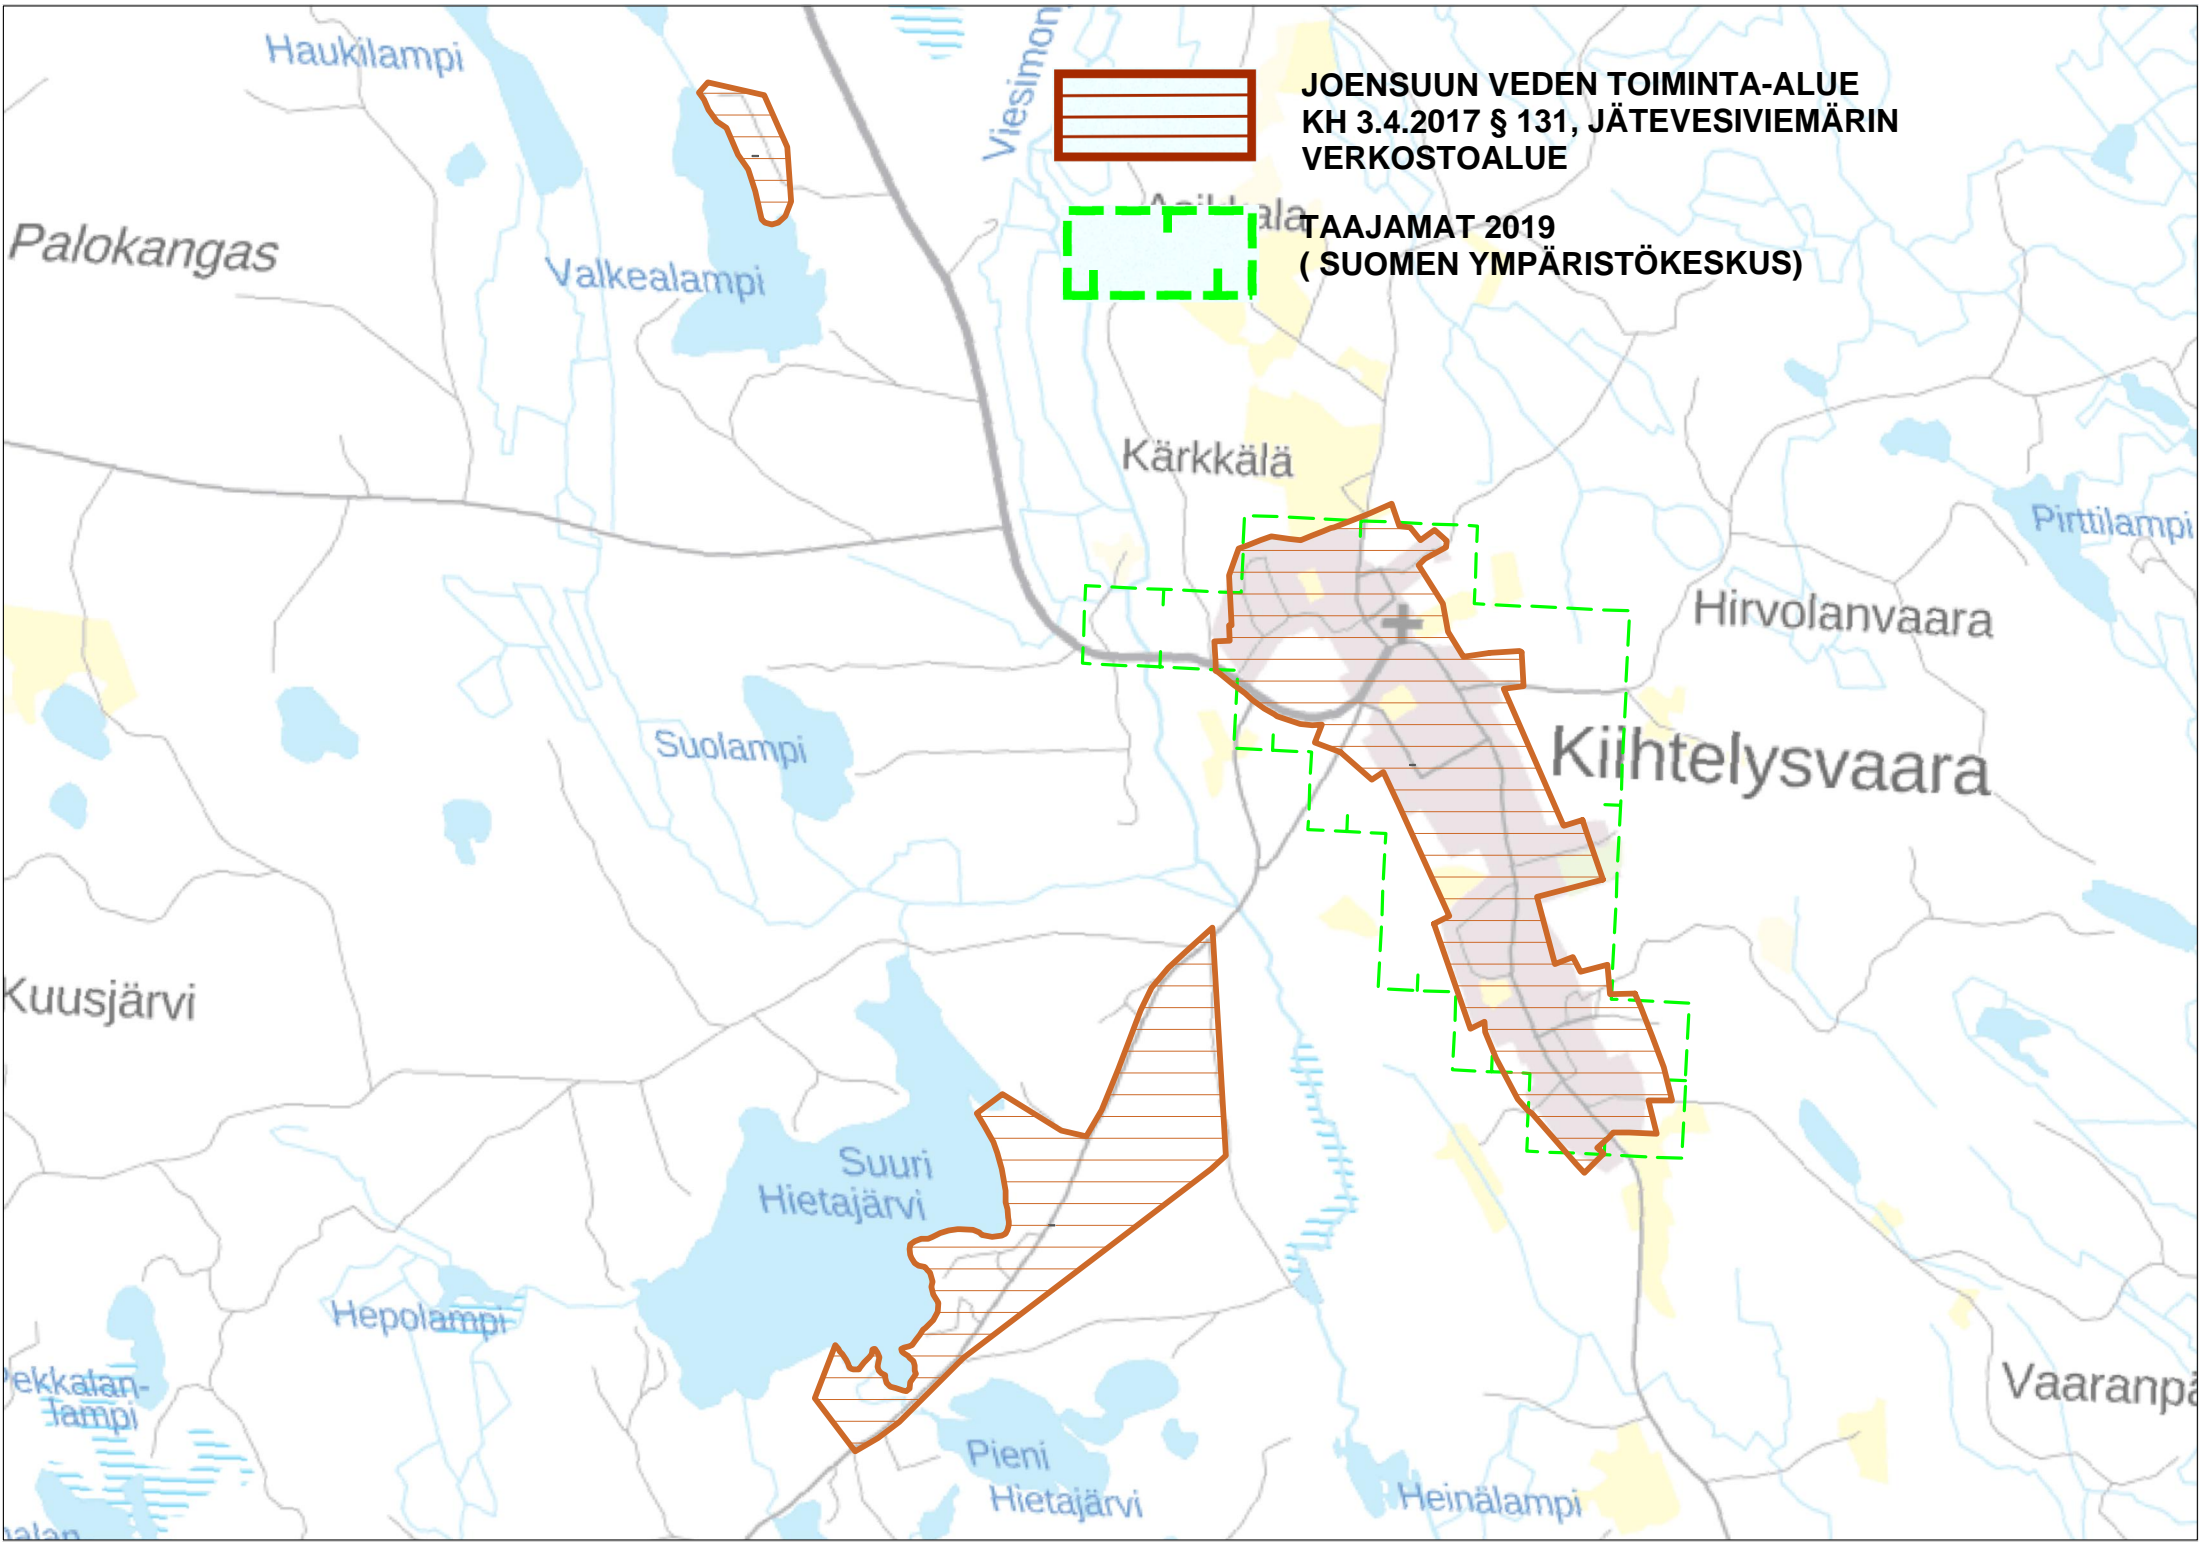

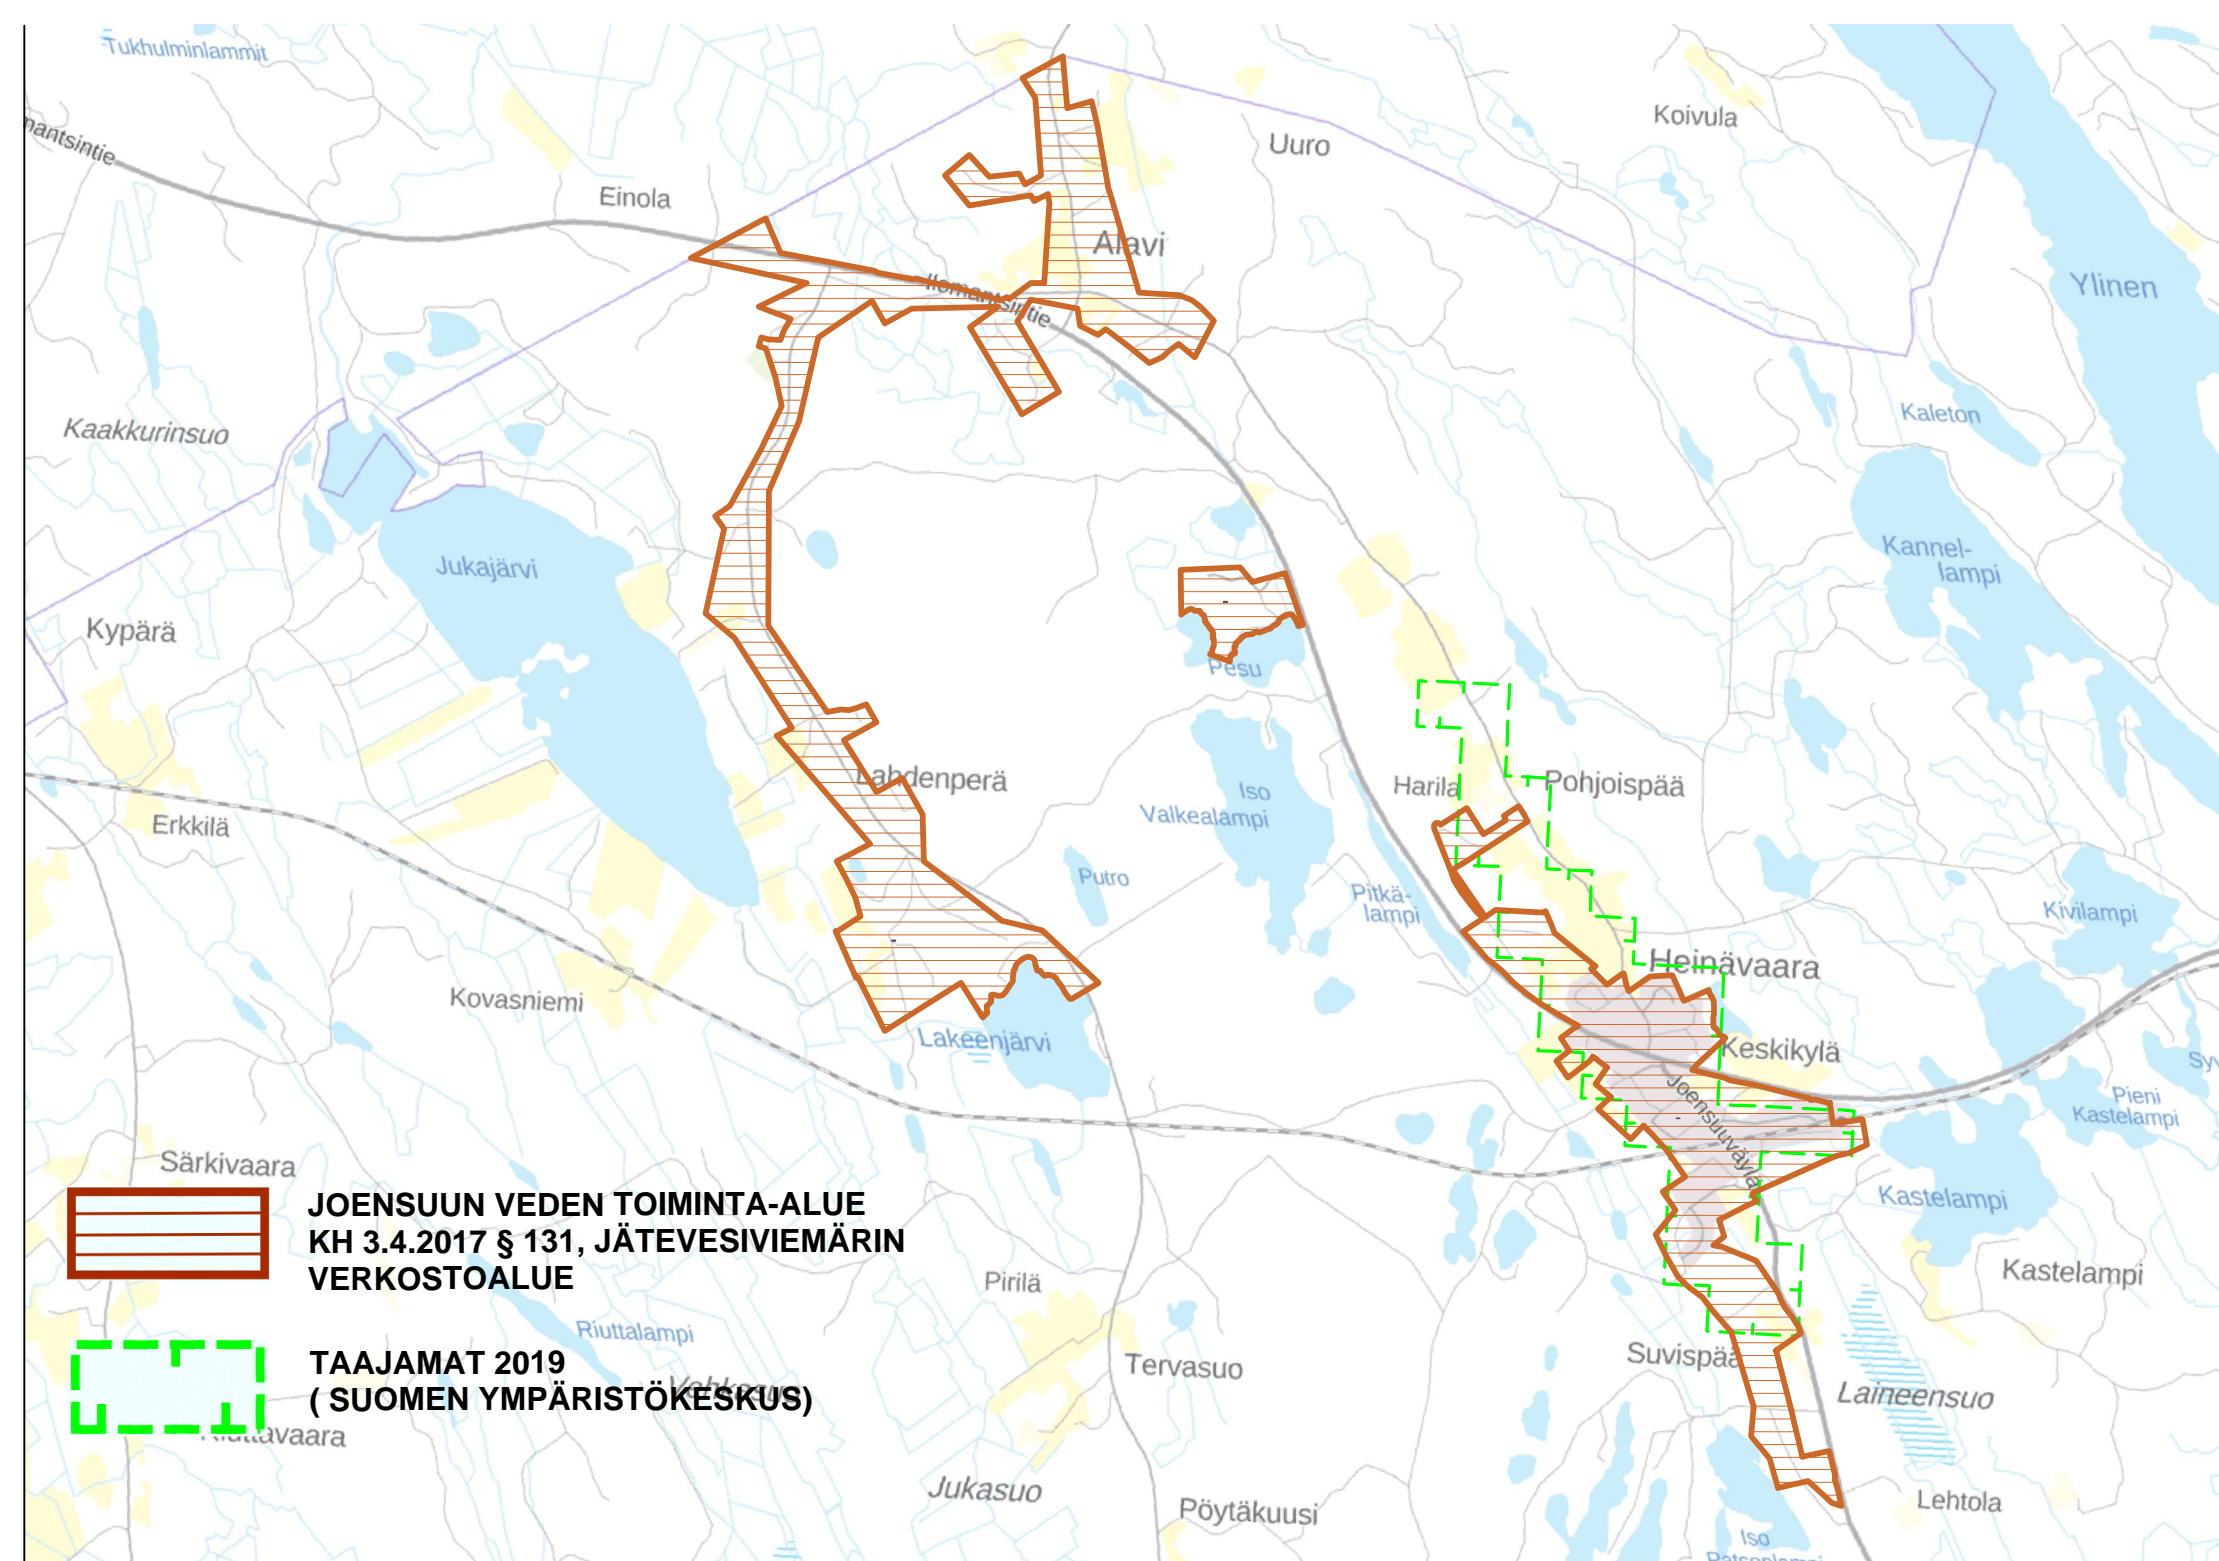

**JOENSUUN VEDEN TOIMINTA-ALUE
KH 3.4.2017 § 131, JÄTEVESIVIEMÄRIN
VERKOSTOALUE**




**TAAJAMAT 2019
(SUOMEN YMPÄRISTÖKESKUS)**




**JOENSUUN VEDEN TOIMINTA-ALUE
KH 3.4.2017 § 131, JÄTEVESIVIEMÄRIN
VERKOSTOALUE**



**TAAJAMAT 2019
(SUOMEN YMPÄRISTÖKESKUS)**

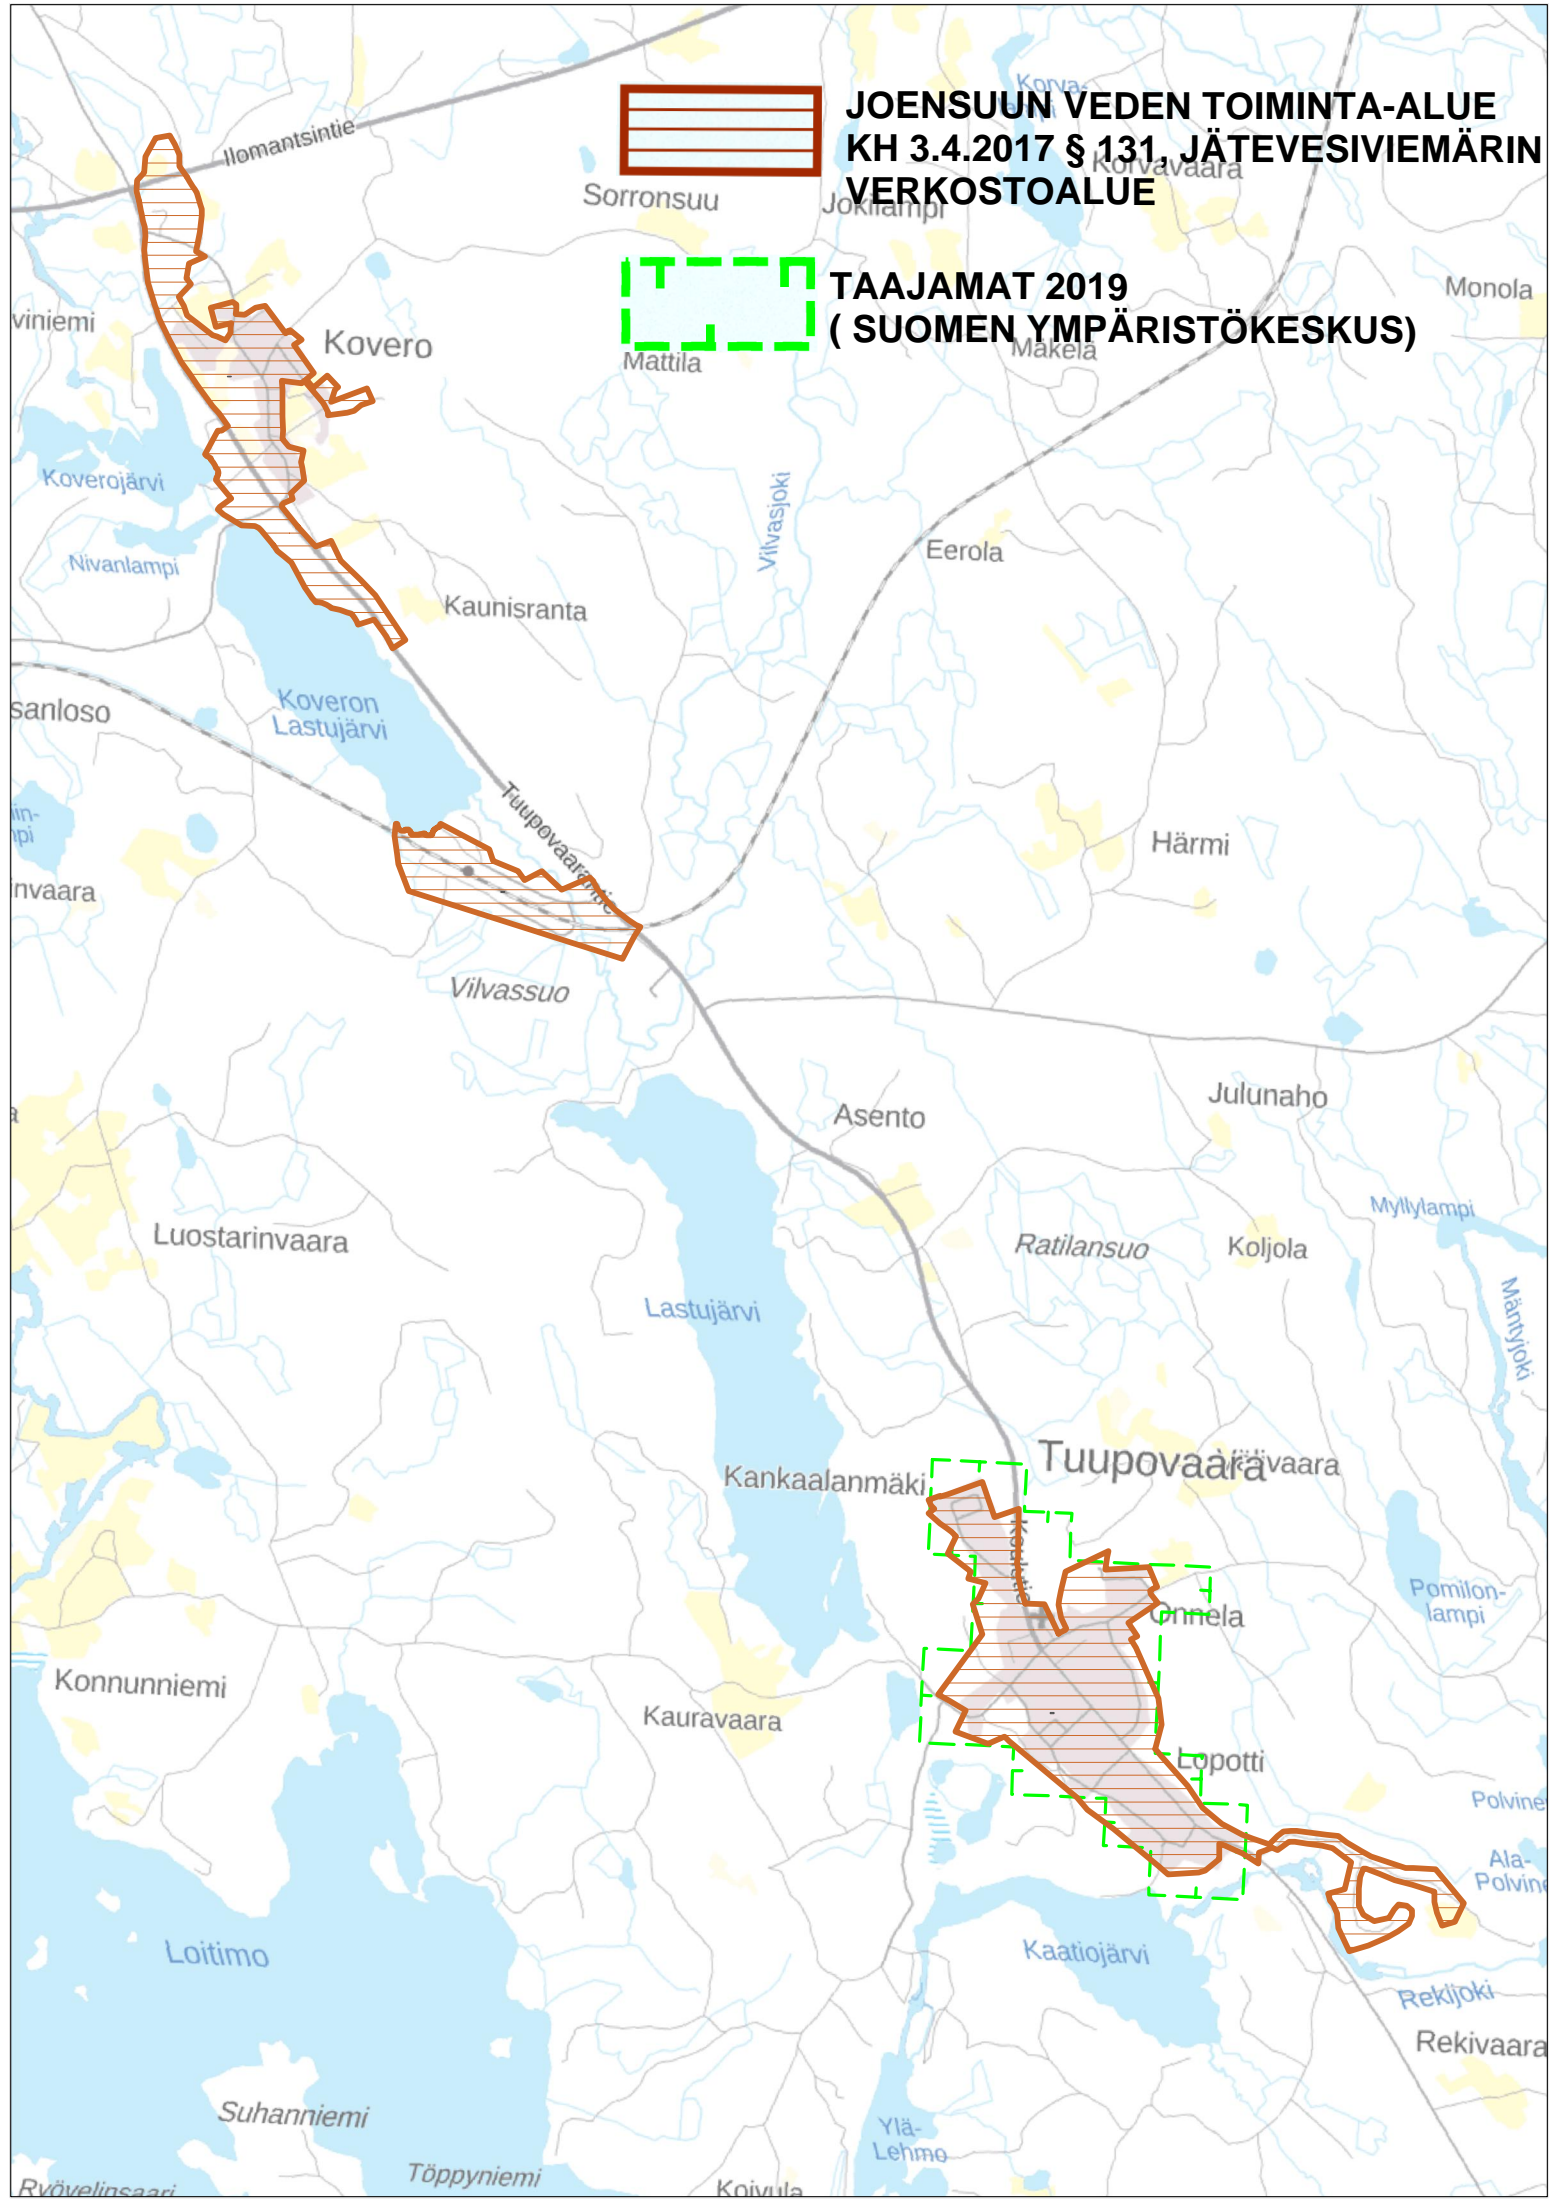

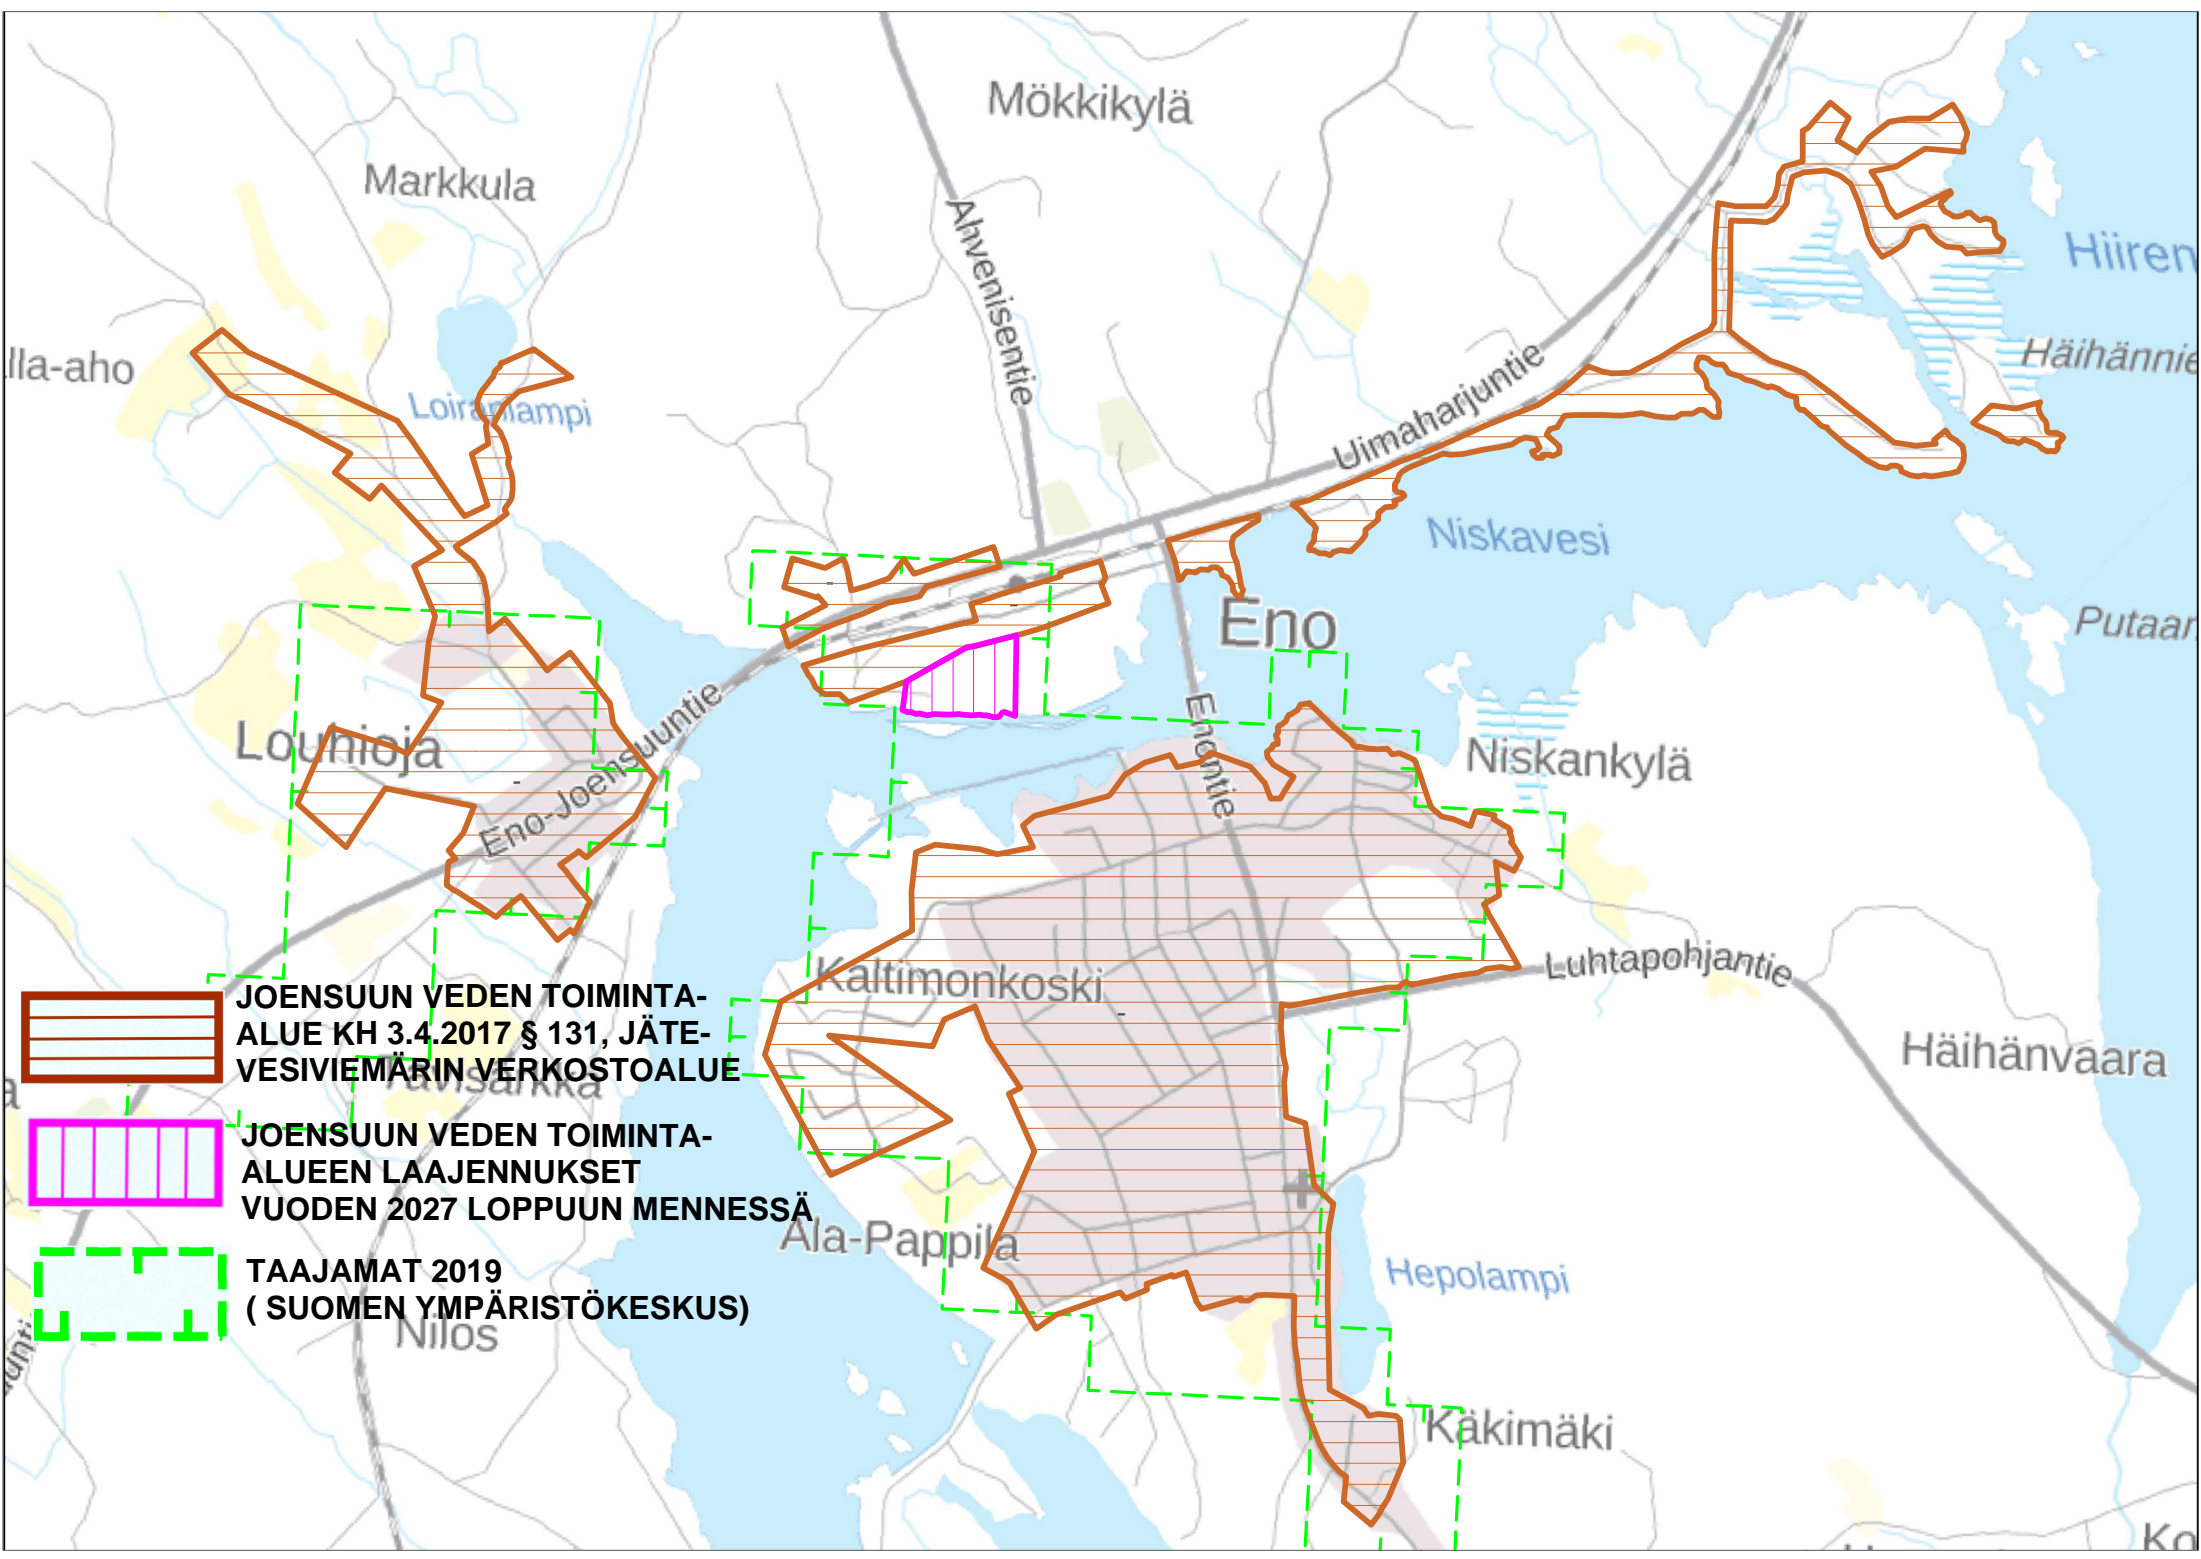

JOENSUUN VEDEN TOIMINTA-ALUE KH 3.4.2017 § 131, JÄTEVESIVIEMÄRIN VERKOSTOALUE



JOENSUUN VEDEN TOIMINTA-ALUEEN LAAJENNUKSET VUODEN 2027 LOPPUUN MENNESSÄ



TAAJAMAT 2019 (SUOMEN YMPÄRISTÖKESKUS)



**JOENSUUN VEDEN TOIMINTA-ALUE
KH 3.4.2017 § 131, JÄTEVESIVIEMÄRIN
VERKOSTOALUE**



**TAAJAMAT 2019
(SUOMEN YMPÄRISTÖKESKUS)**

