


WÄRTSILÄTALO C-SIIVEN PERUSKORJAUS
 Karelia AMK, Karjalankatu 3
 80200 Joensuu

ASEMAPIIRROS 1:500

Arkitehdit OK
 Kirkkokatu 8,
 80110 Joensuu
 puh. 040 55303353
 email.
 osmo.karttunen@arkitehditok.fi

26.8.2021

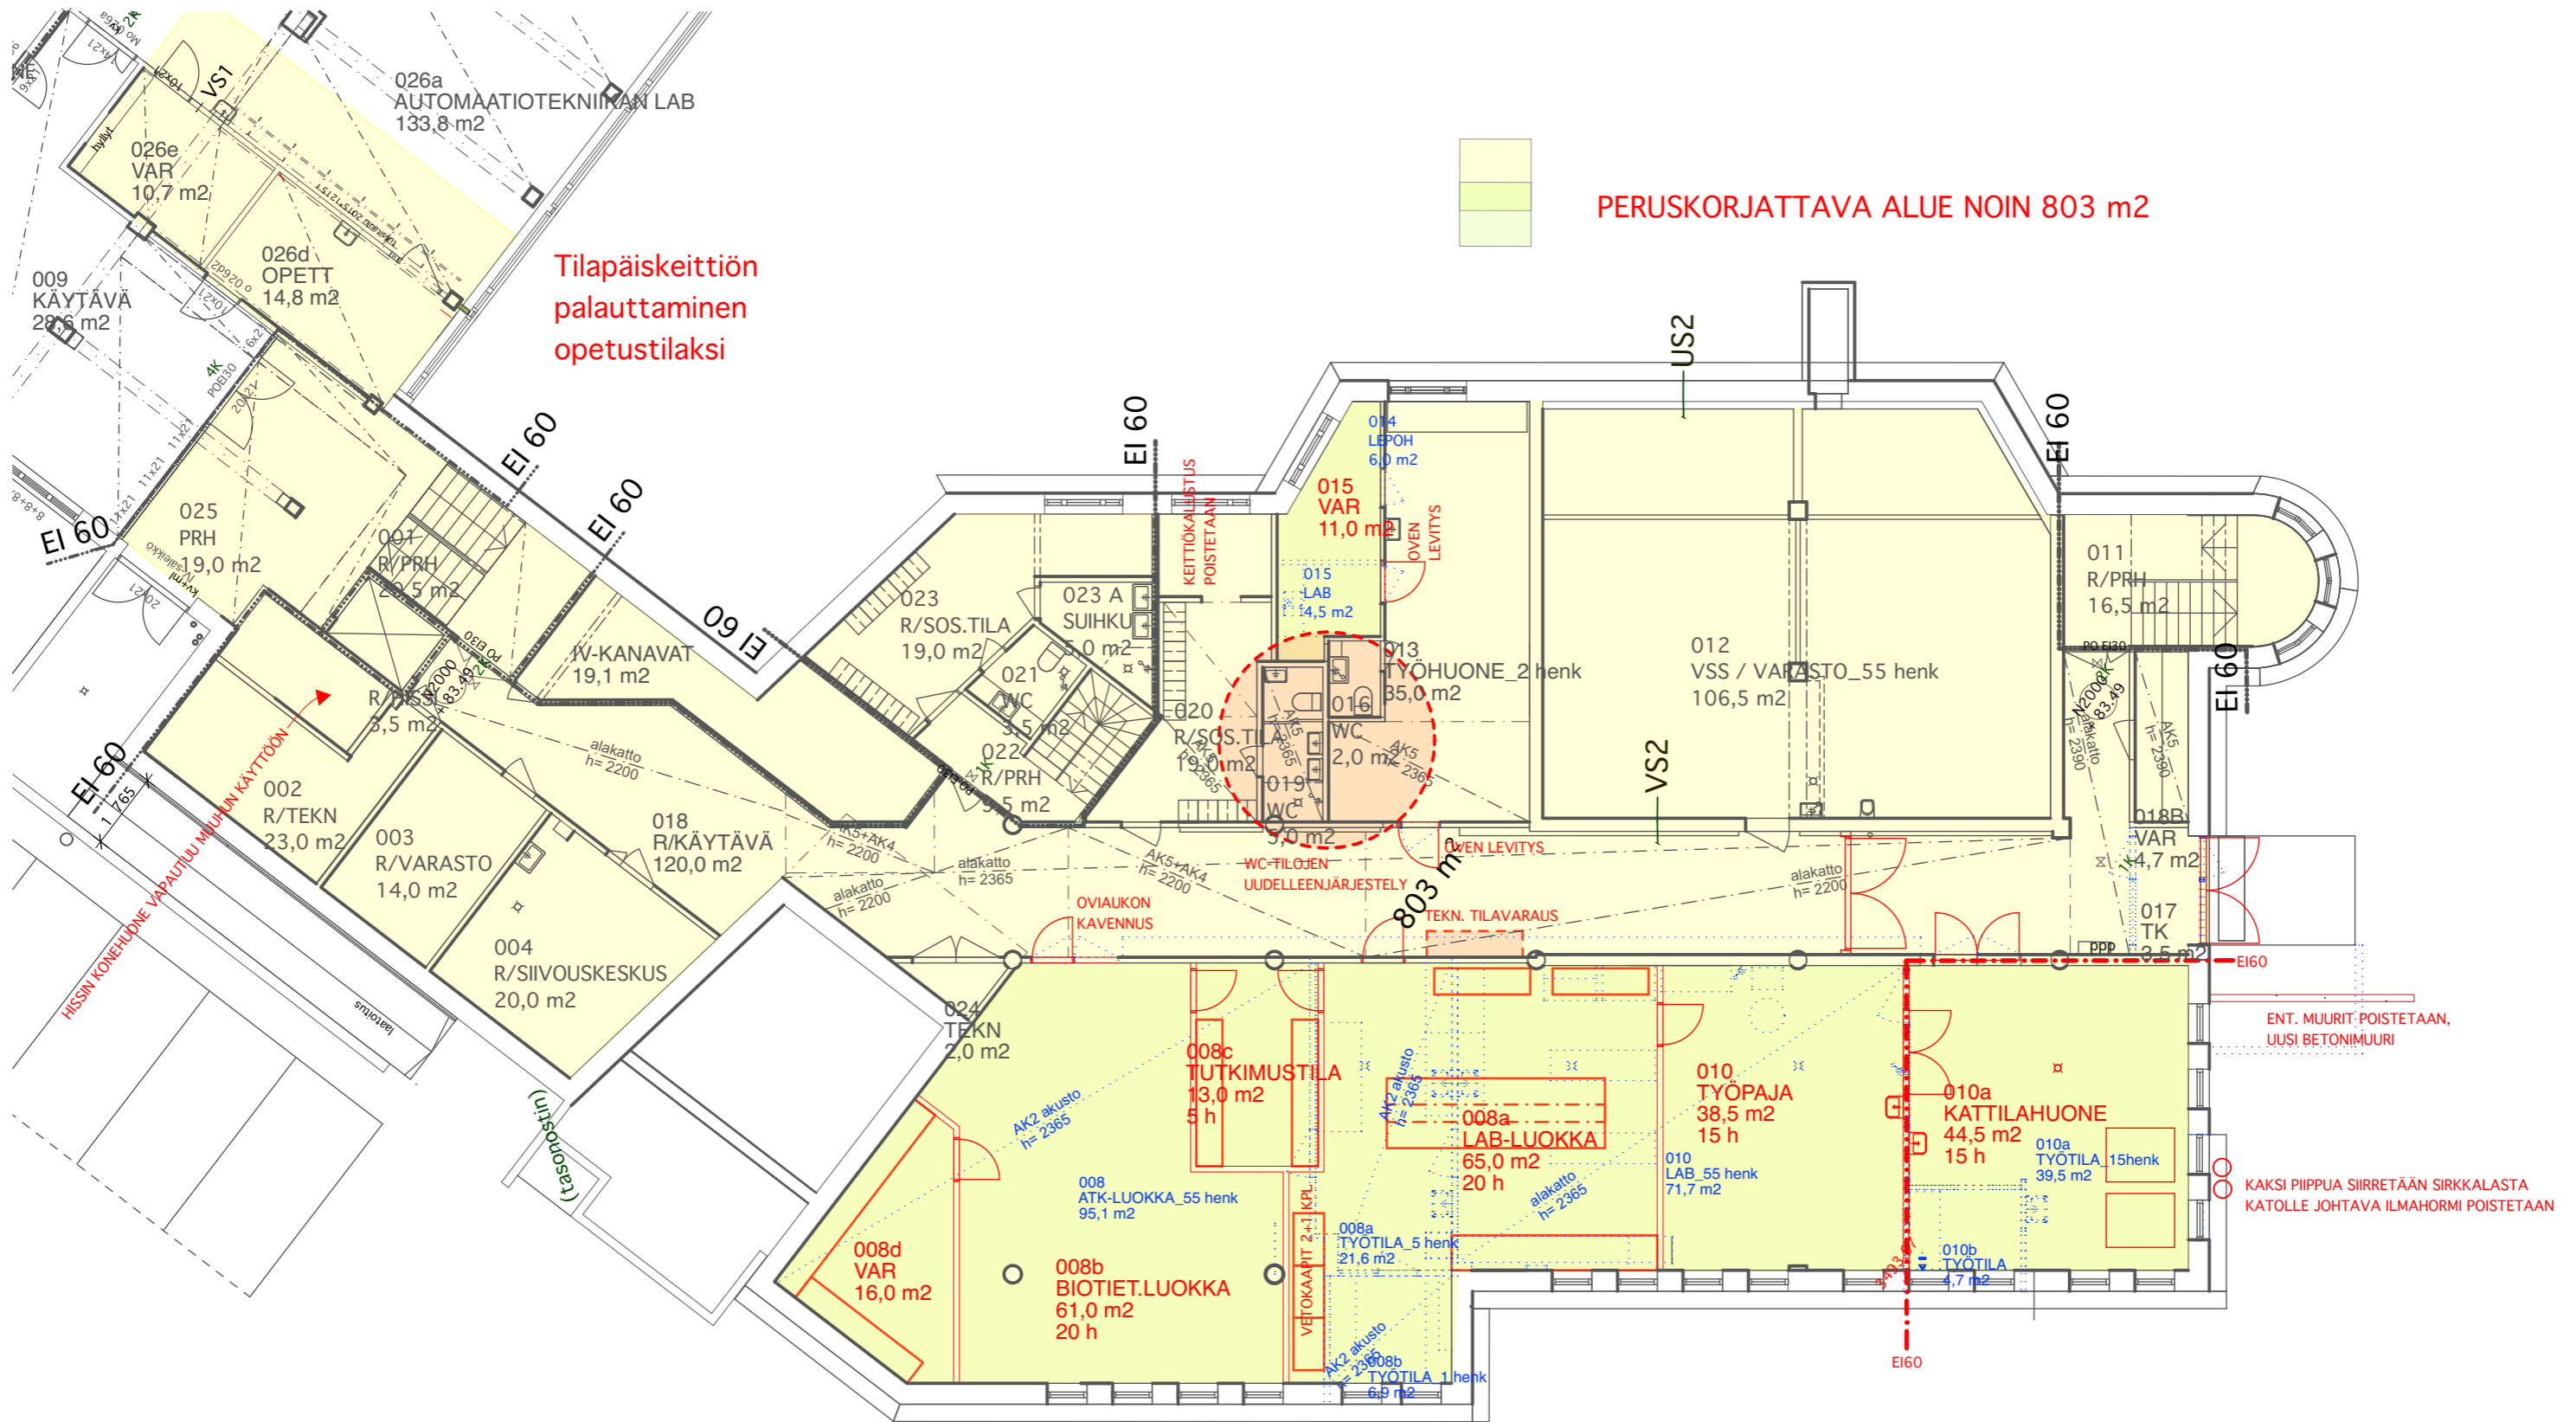

Tilapäiskeittion
palauttaminen
opetustilaksi

PERUSKORJATTAVA ALUE NOIN 803 m²

WÄRTSILÄTALO C-SIIVEN PERUSKORJAUS


Karelia AMK, Karjalankatu 3
80200 Joensuu

KELLARI

1:150

Arkkitehdit OK
Kirkkokatu 8,
80110 Joensuu
puh. 040 55303353
email.
osmo.karttunen@arkkitehditok.fi

26.8.2021

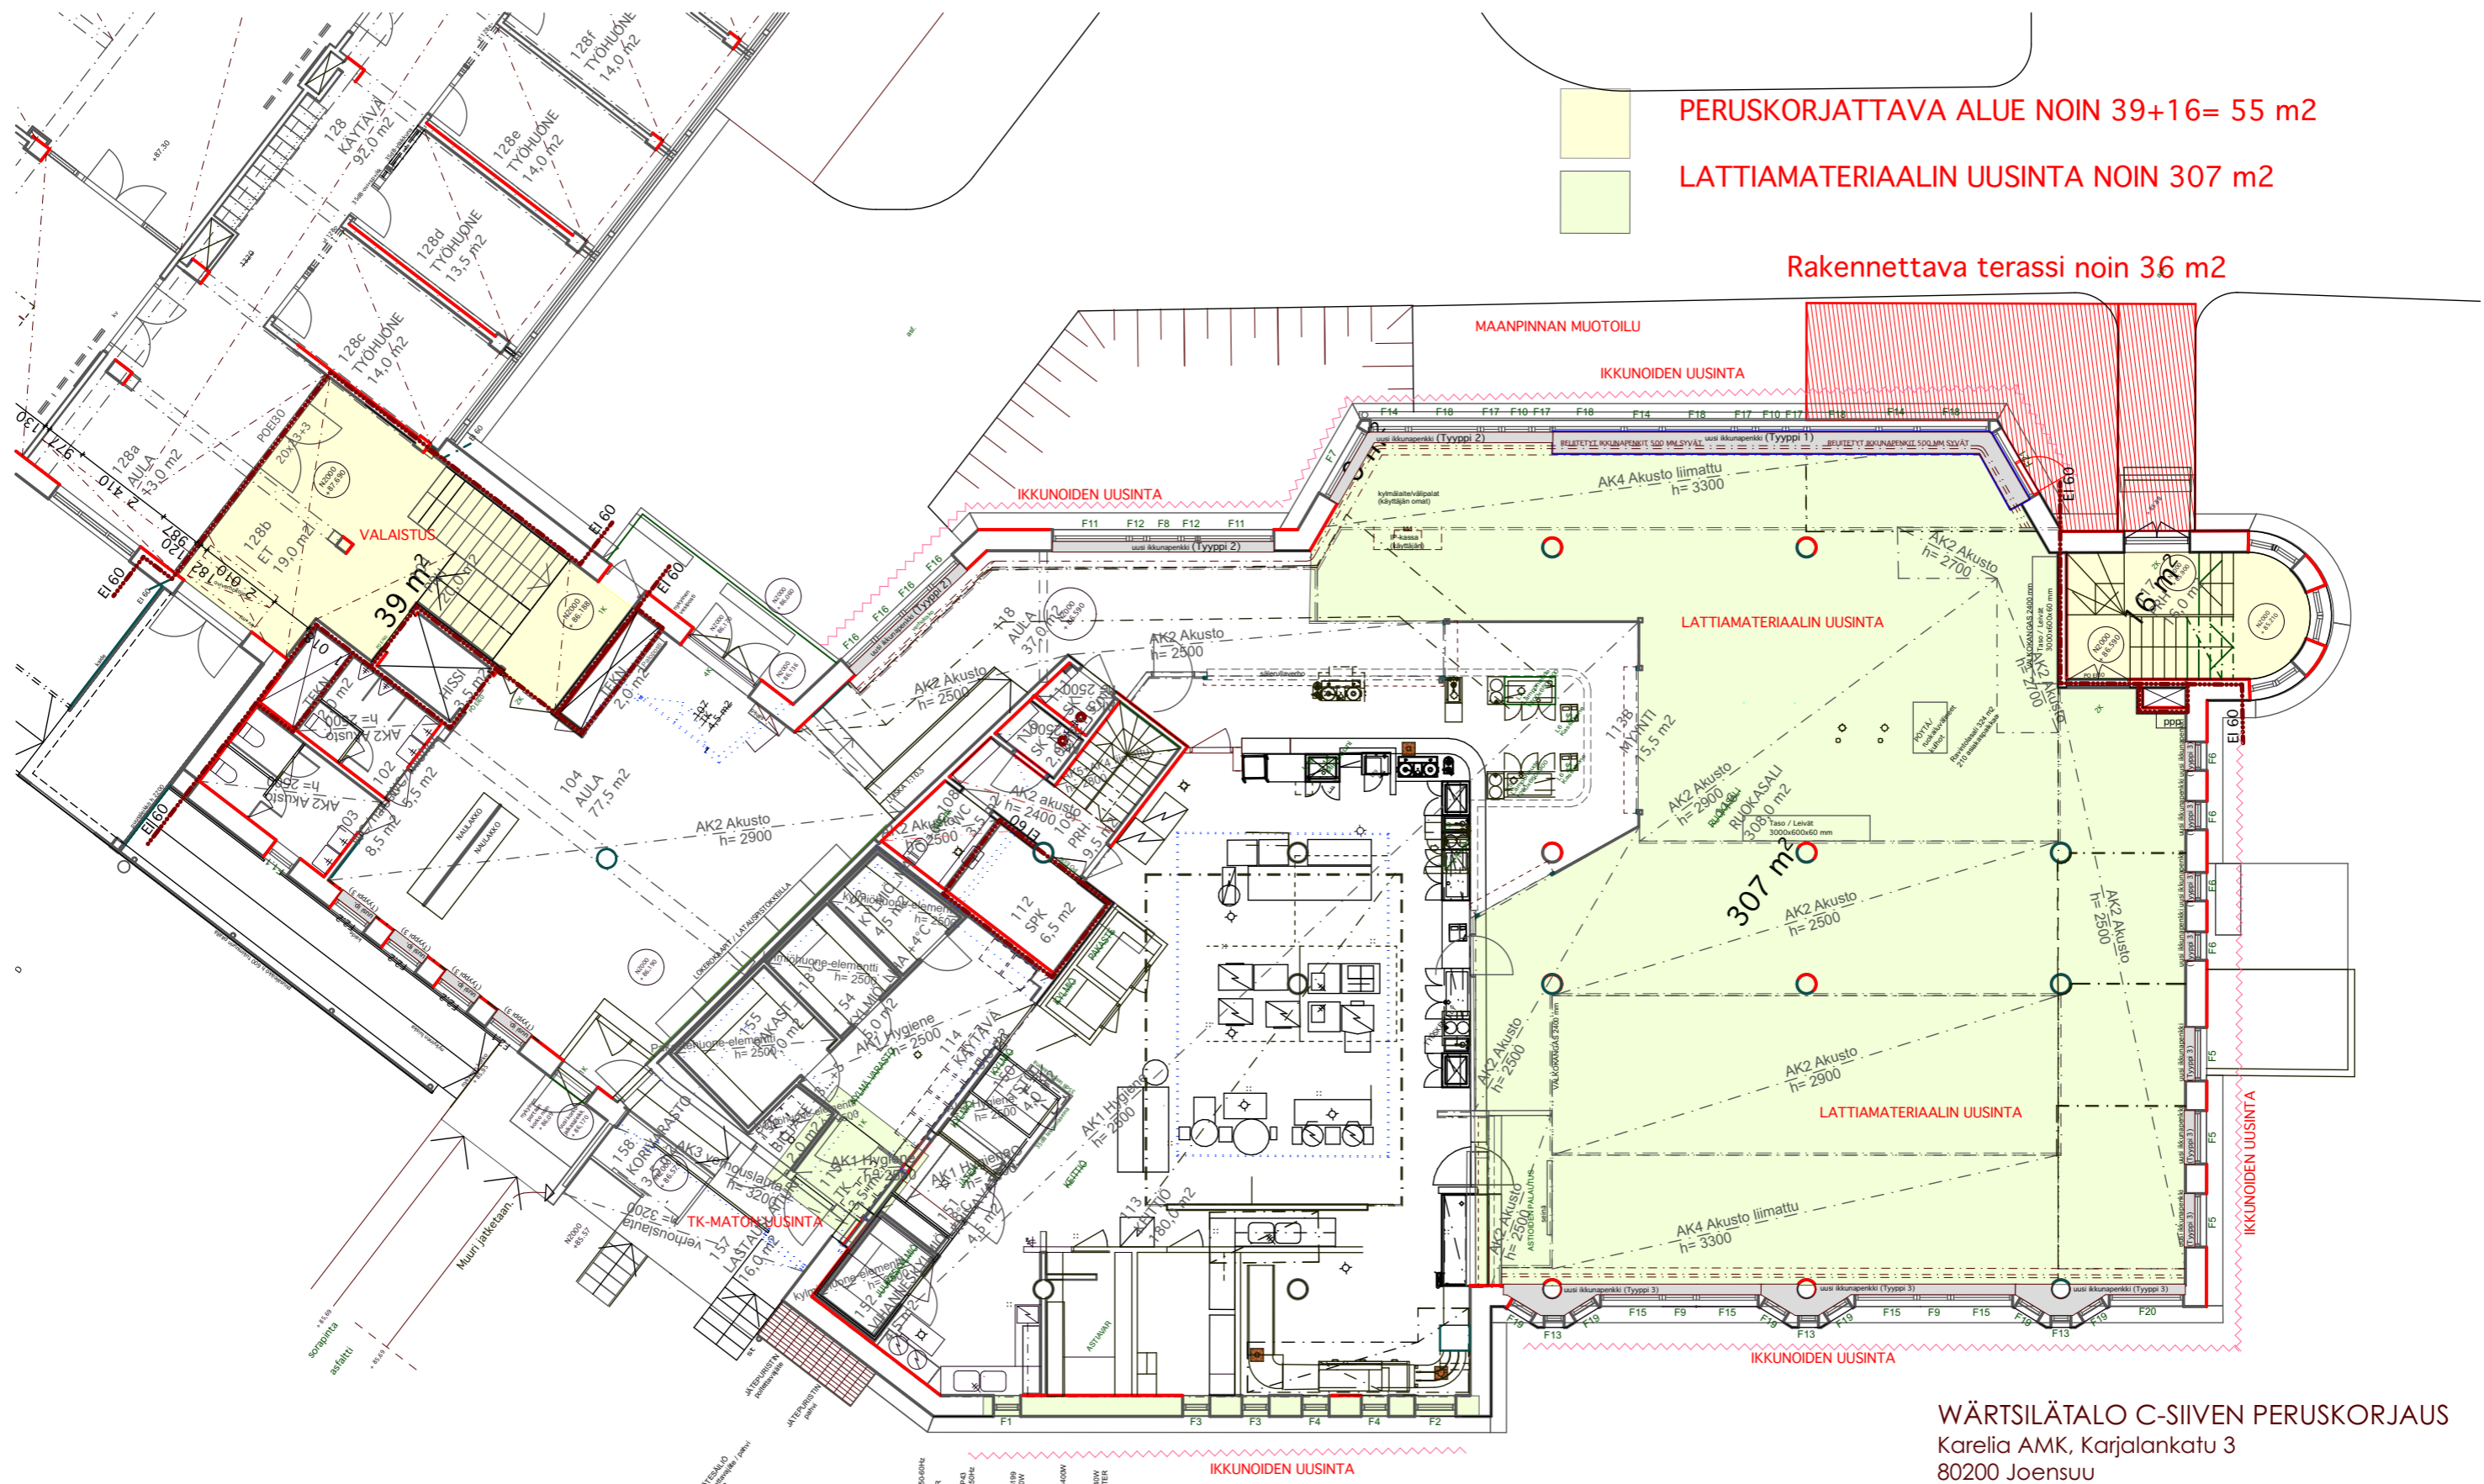

PERUSKORJATTAVA ALUE NOIN 39+16= 55 m²

LATTIAMATERIAALIN UUSINTA NOIN 307 m²

Rakennettava terassi noin 36 m²


WÄRTSILÄTALO C-SIIVEN PERUSKORJAUS
Karelia AMK, Karjalankatu 3
80200 Joensuu

1. KERROS

1:150

Arkkiitehdit OK
Kirkkokatu 8,
80110 Joensuu
puh. 040 55303353
email.
osmo.karttunen@arkkiitehditok.fi

26.8.2021

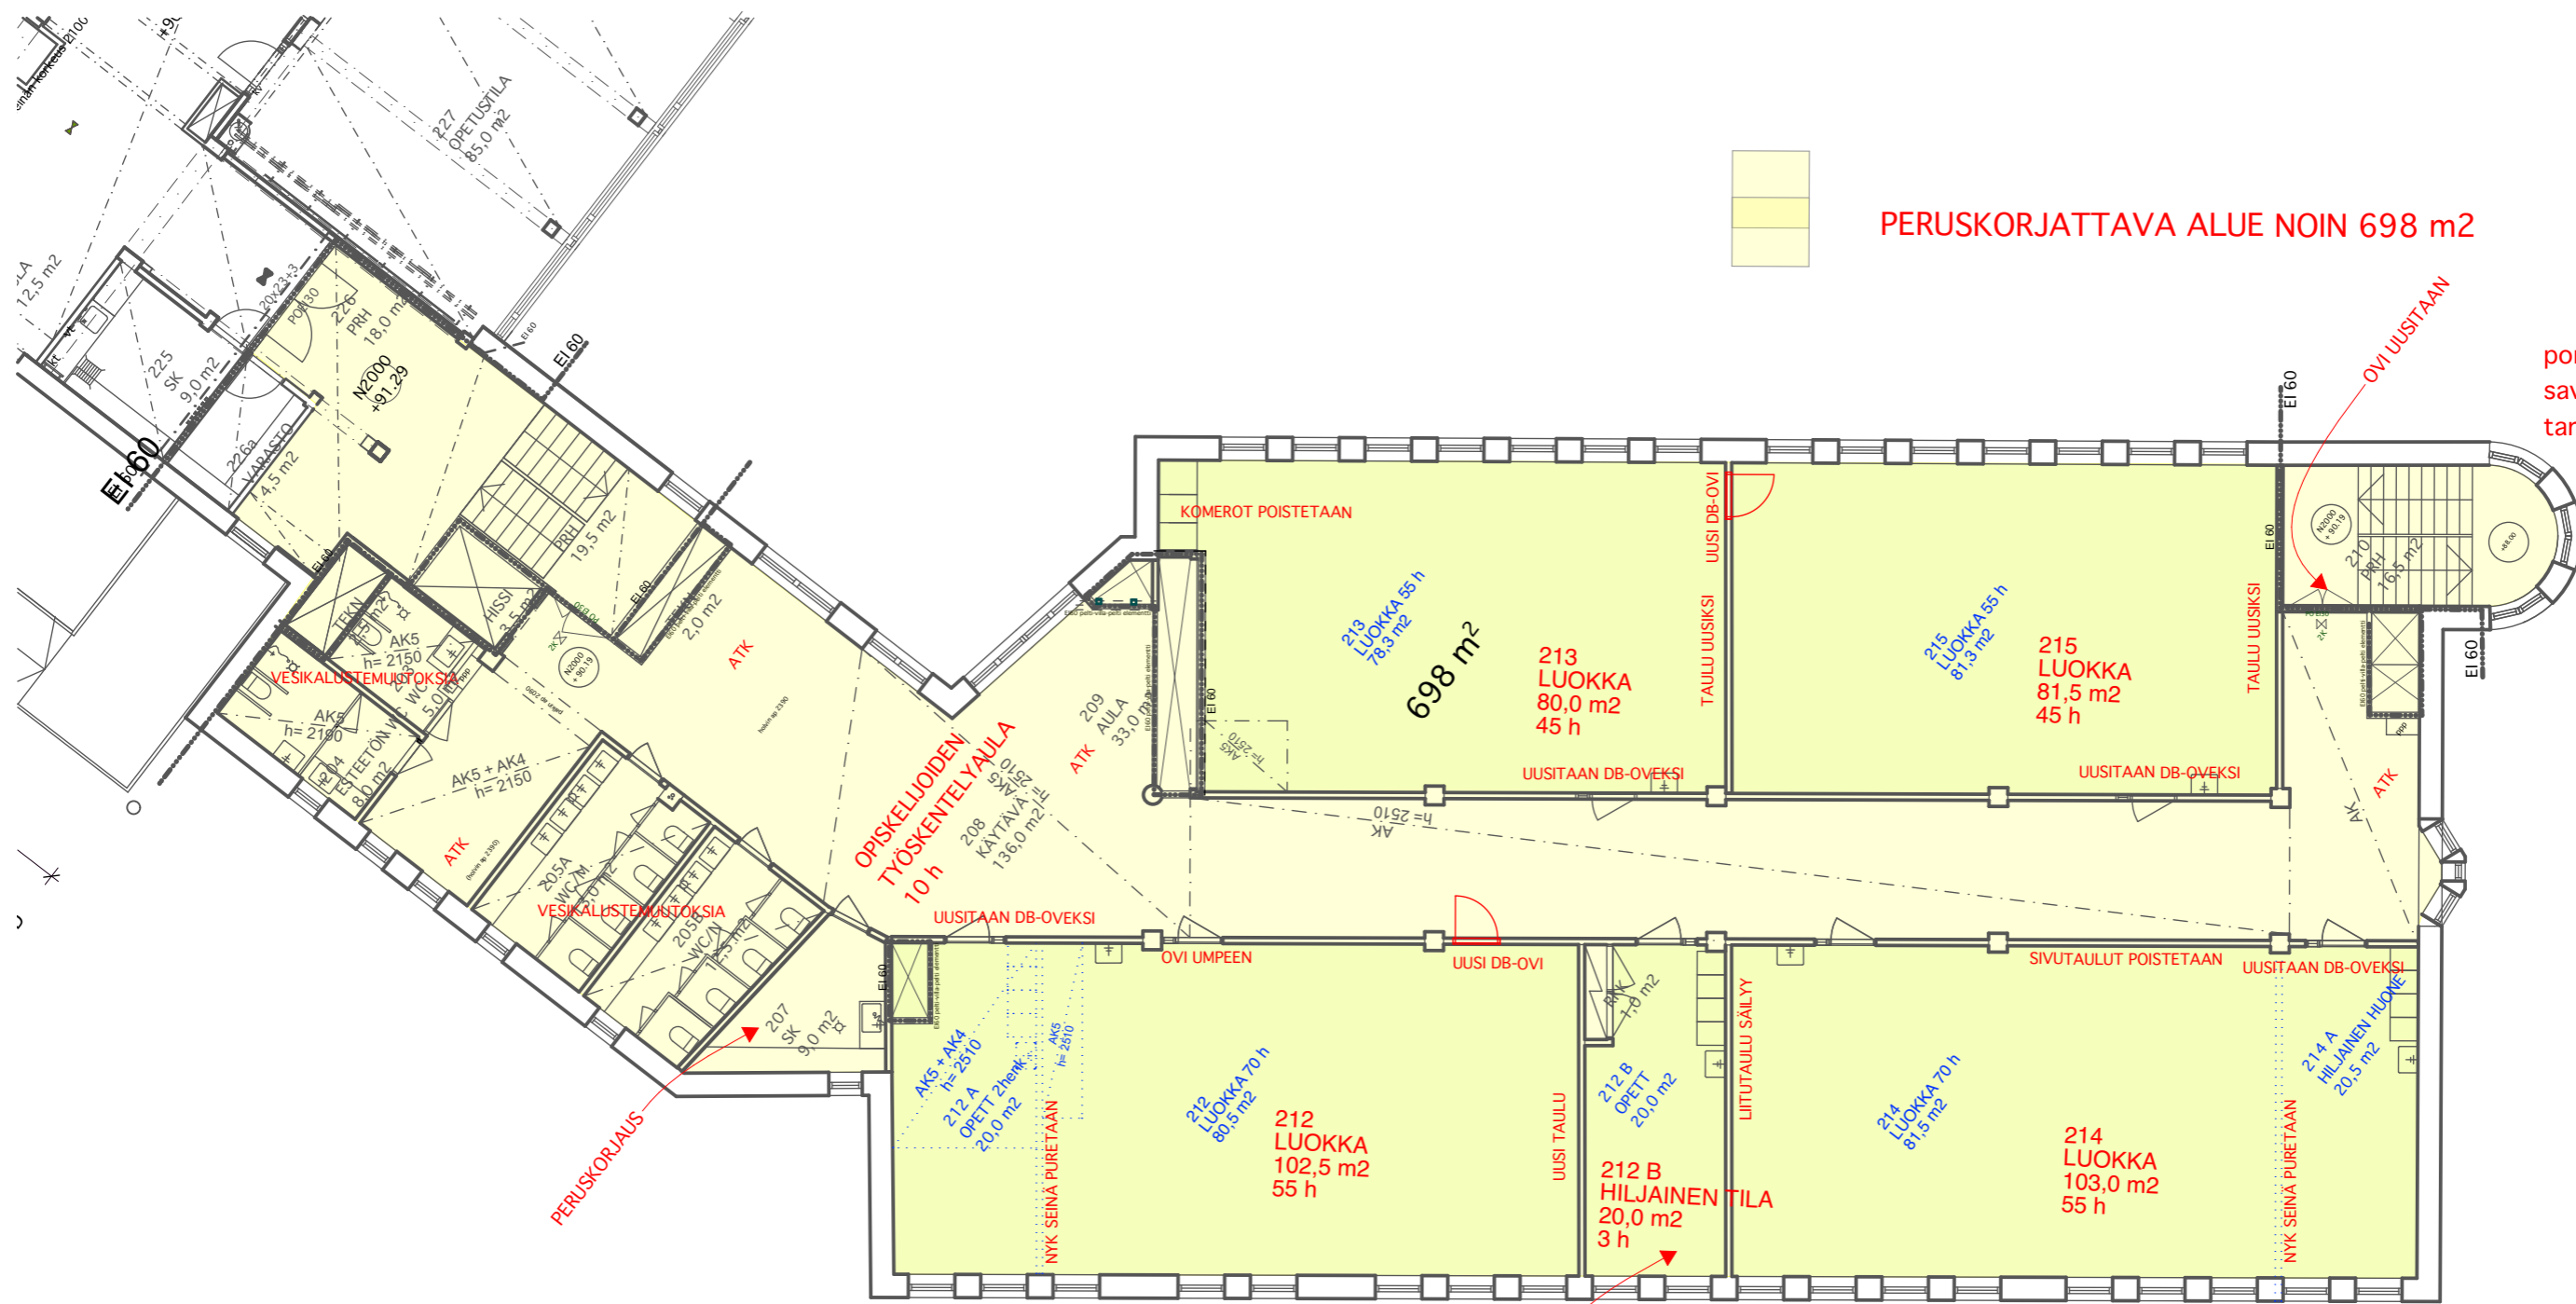

PERUSKORJATTAVA ALUE NOIN 698 m²

porrashuoneen savunpoisto tarkistettava

PERUSKORJAUS

OPISKELUJONNEN TYÖSKENTELYAULA 10 h

VÄRIT JA KALUSTEET TILASTA 212A


WÄRTSILÄTALO C-SIIVEN PERUSKORJAUS
Karelia AMK, Karjalankatu 3
80200 Joensuu

2. KERROS

1:150

Arkkitehdit OK
Kirkkokatu 8,
80110 Joensuu
puh. 040 55303353
email.
osmo.karttunen@arkkitehditok.fi

26.8.2021

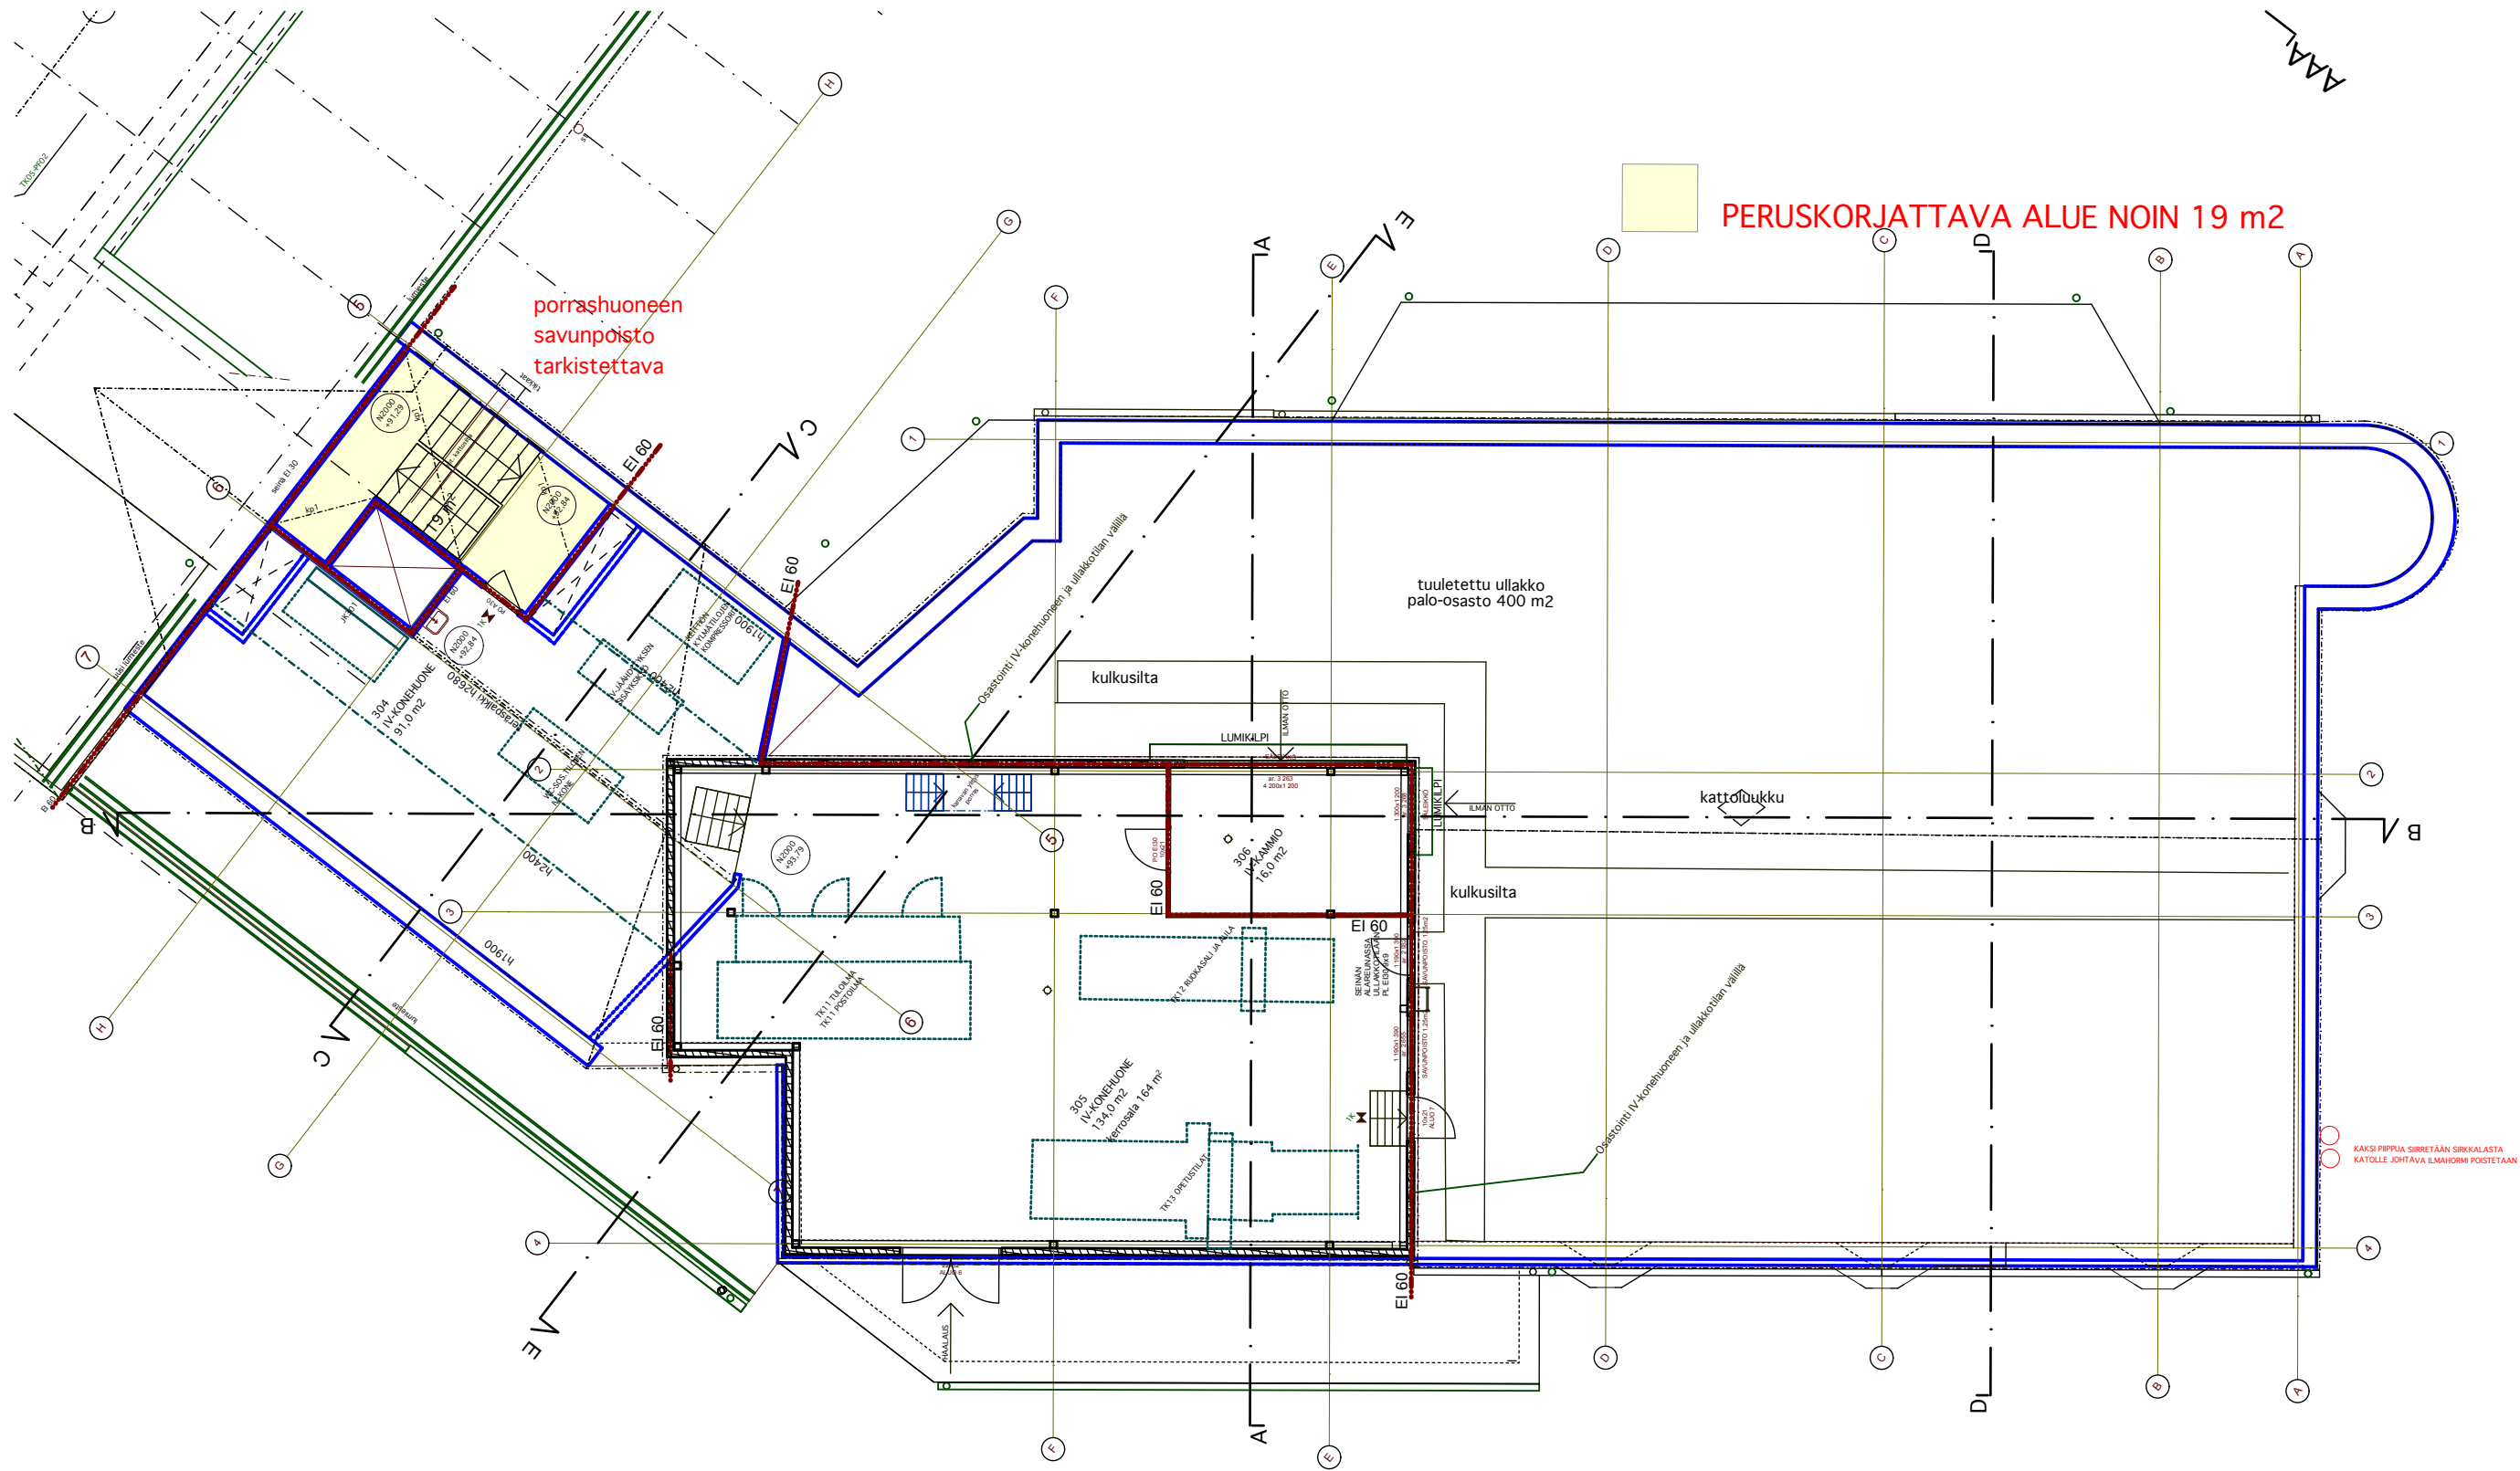

WÄRTSILÄTALO C-SIIVEN PERUSKORJAUS
 Karelia AMK, Karjalankatu 3
 80200 Joensuu

3. Kerros

1:150

Arkkitehdit OK
 Kirkkokatu 8,
 80110 Joensuu
 puh. 040 55303353
 email.
 osmo.karttunen@arkkitehditok.fi

26.8.2021