


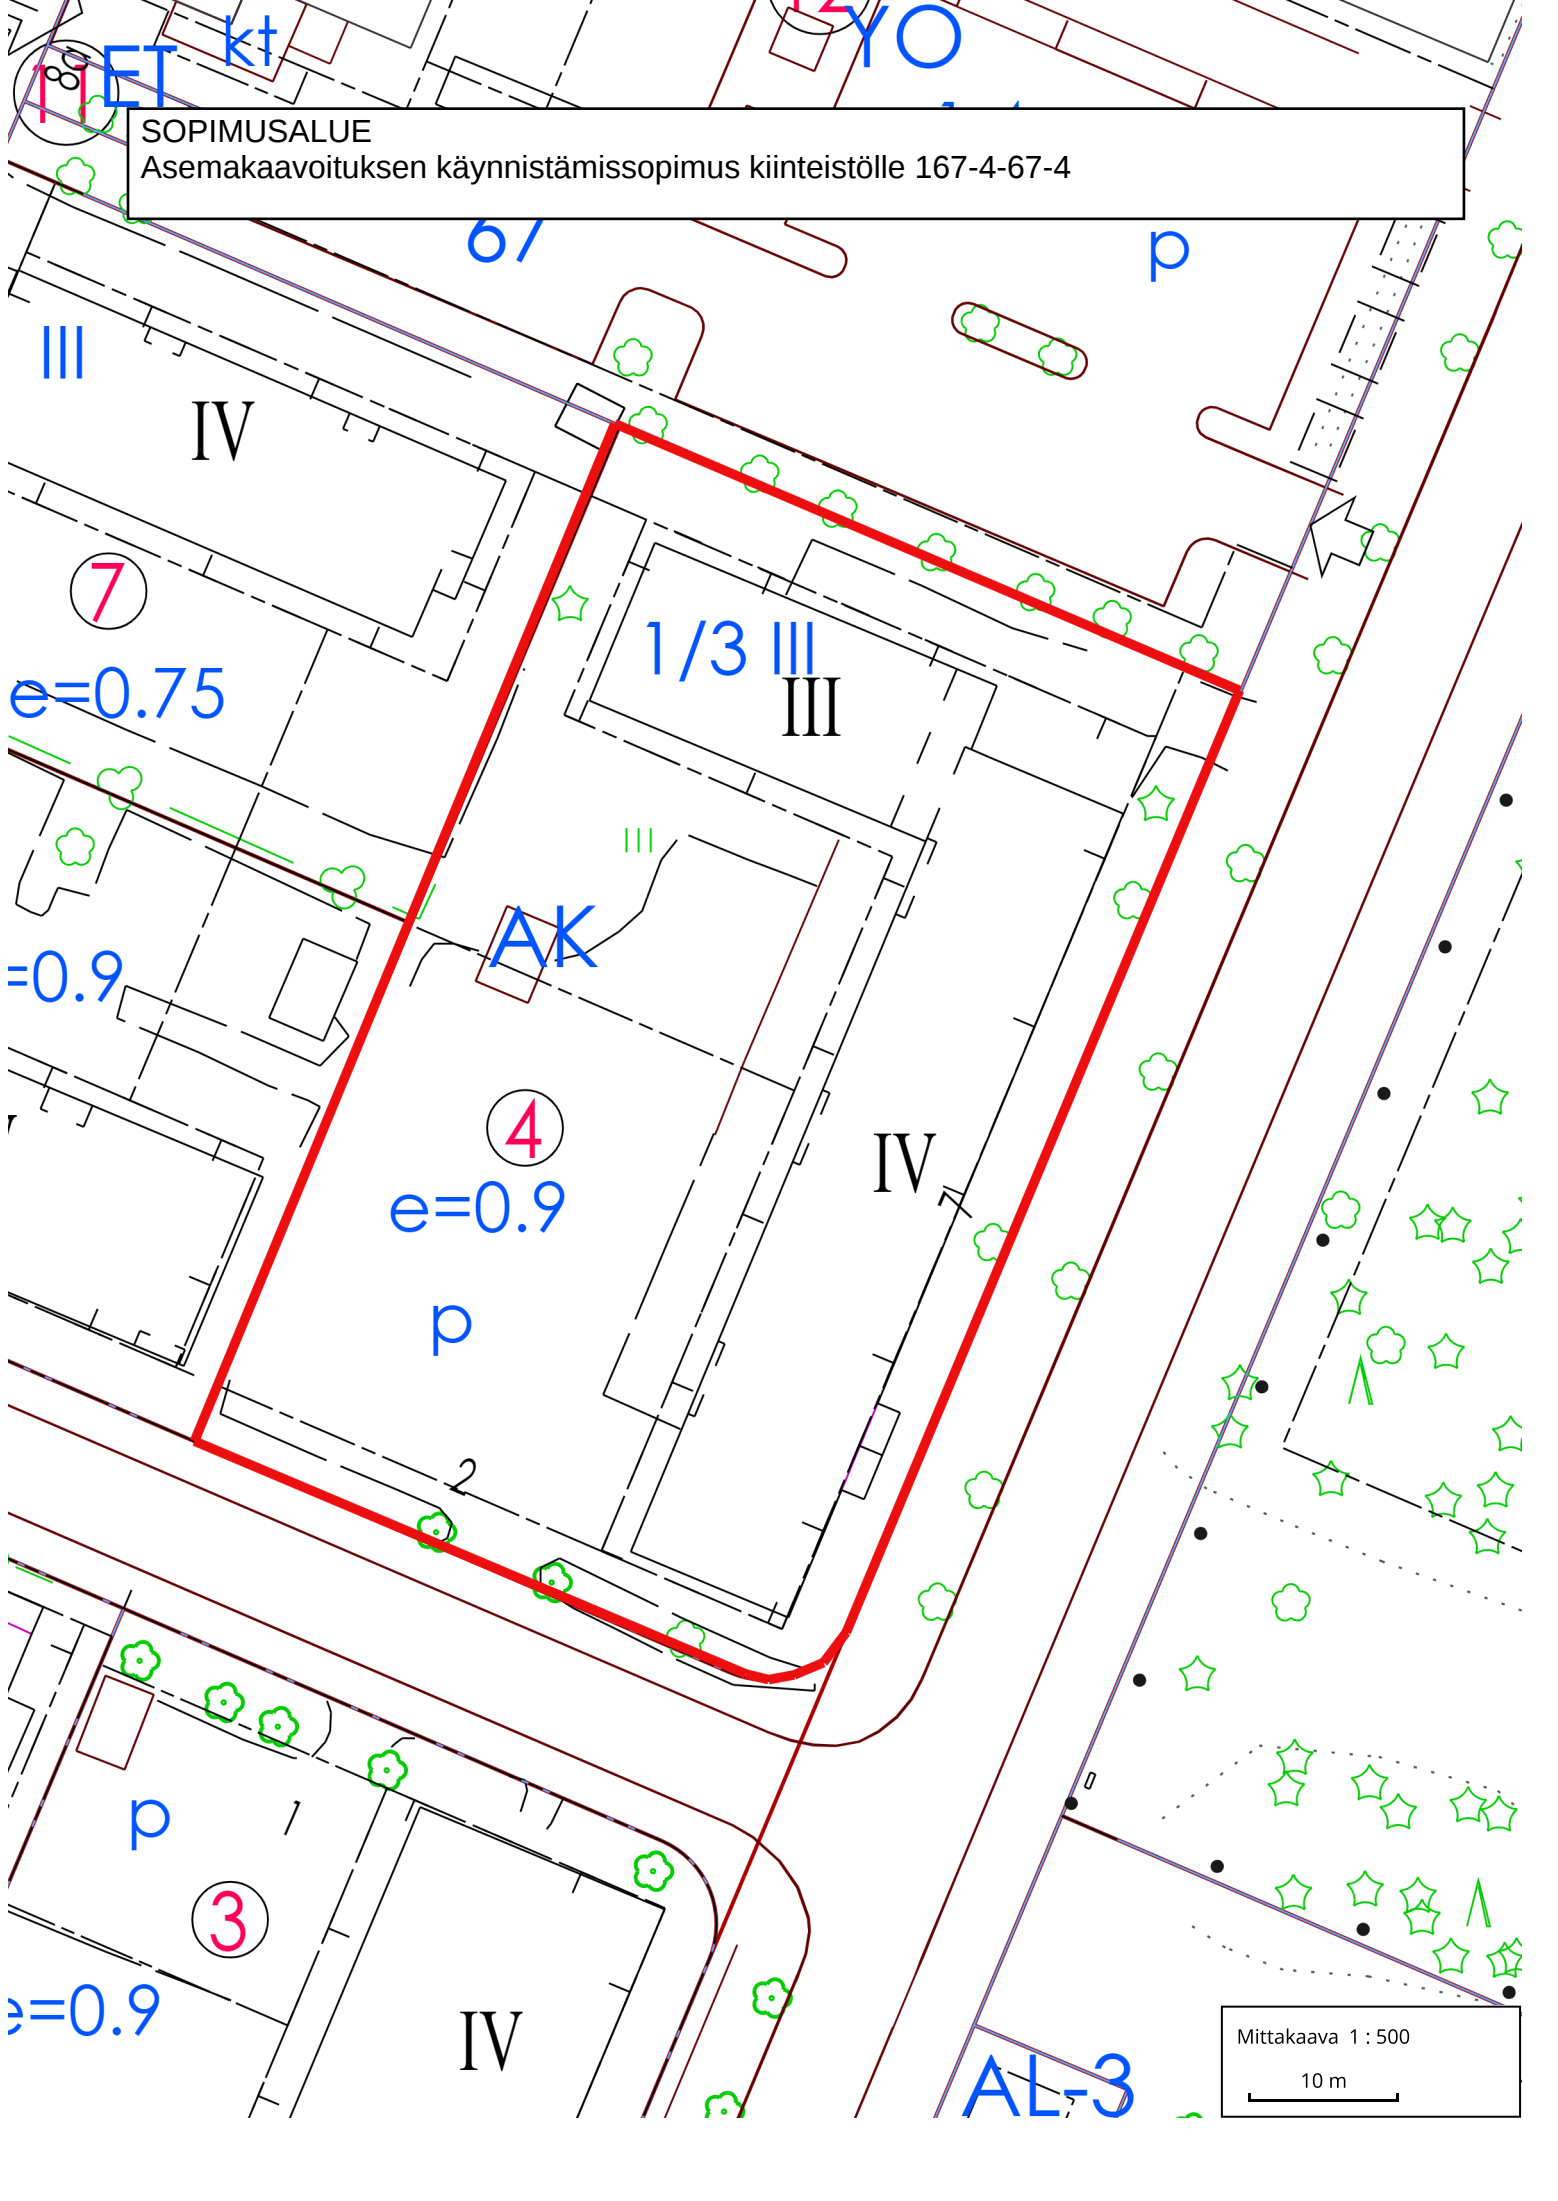

SOPIMUSALUE
Asemakaavoituksen käynnistämissopimus kiinteistölle 167-4-67-4

Mittakaava 1 : 500
10 m