


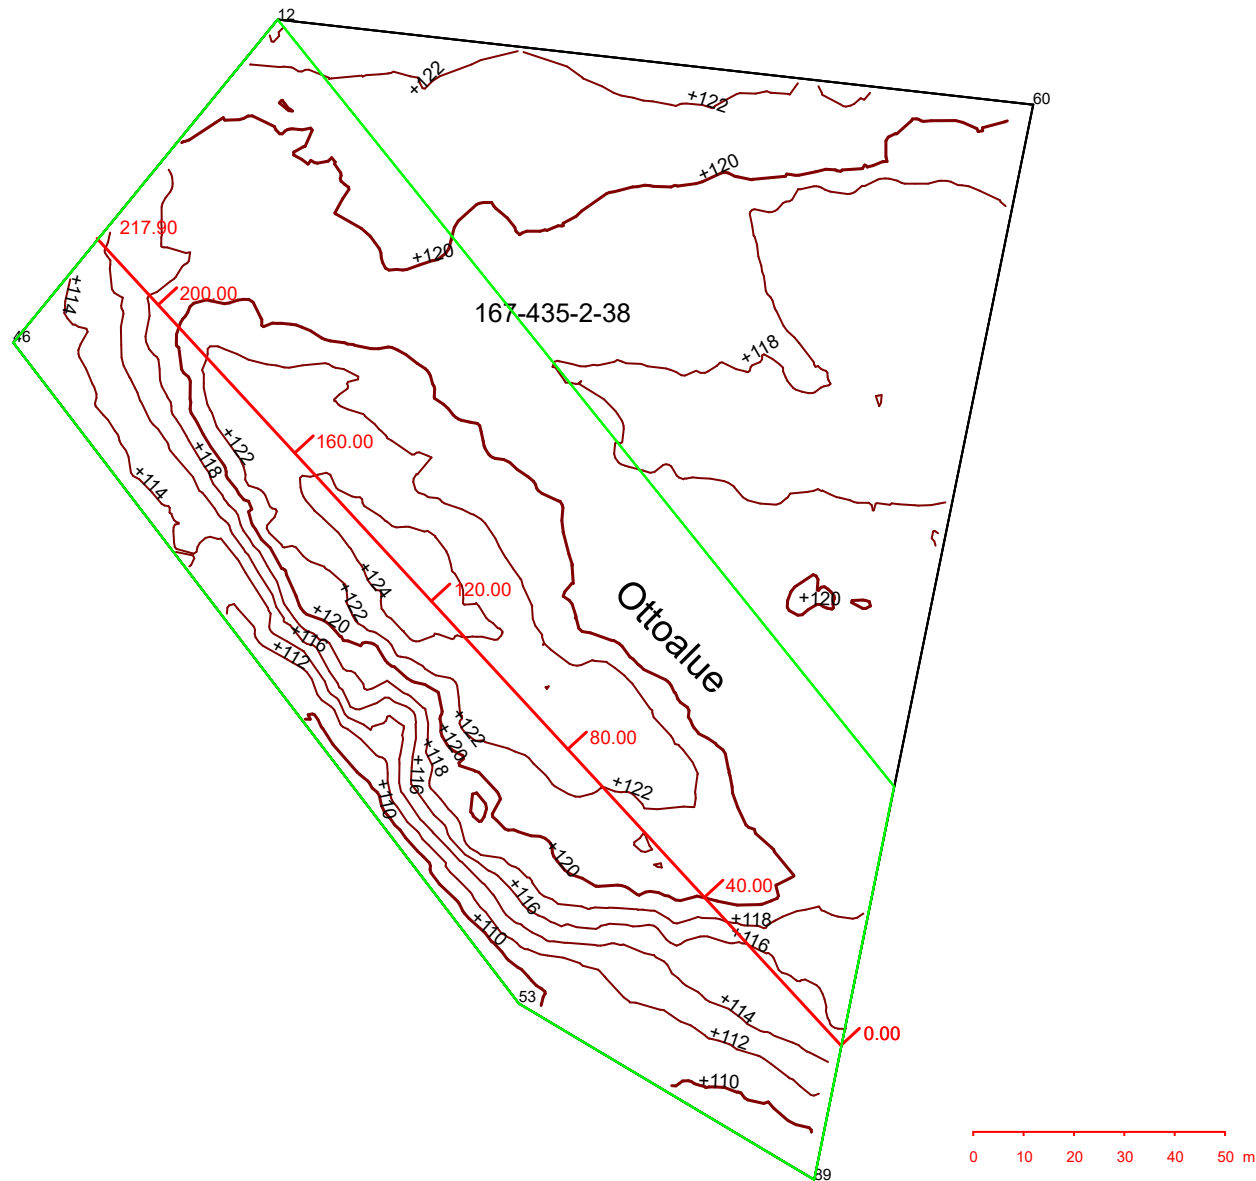

Projekti
Maanotto
Kuvaus
167-435-2-38

Mittakaava **1:1500**
Päiväys **13.1.2022**
Työnumero **1234**