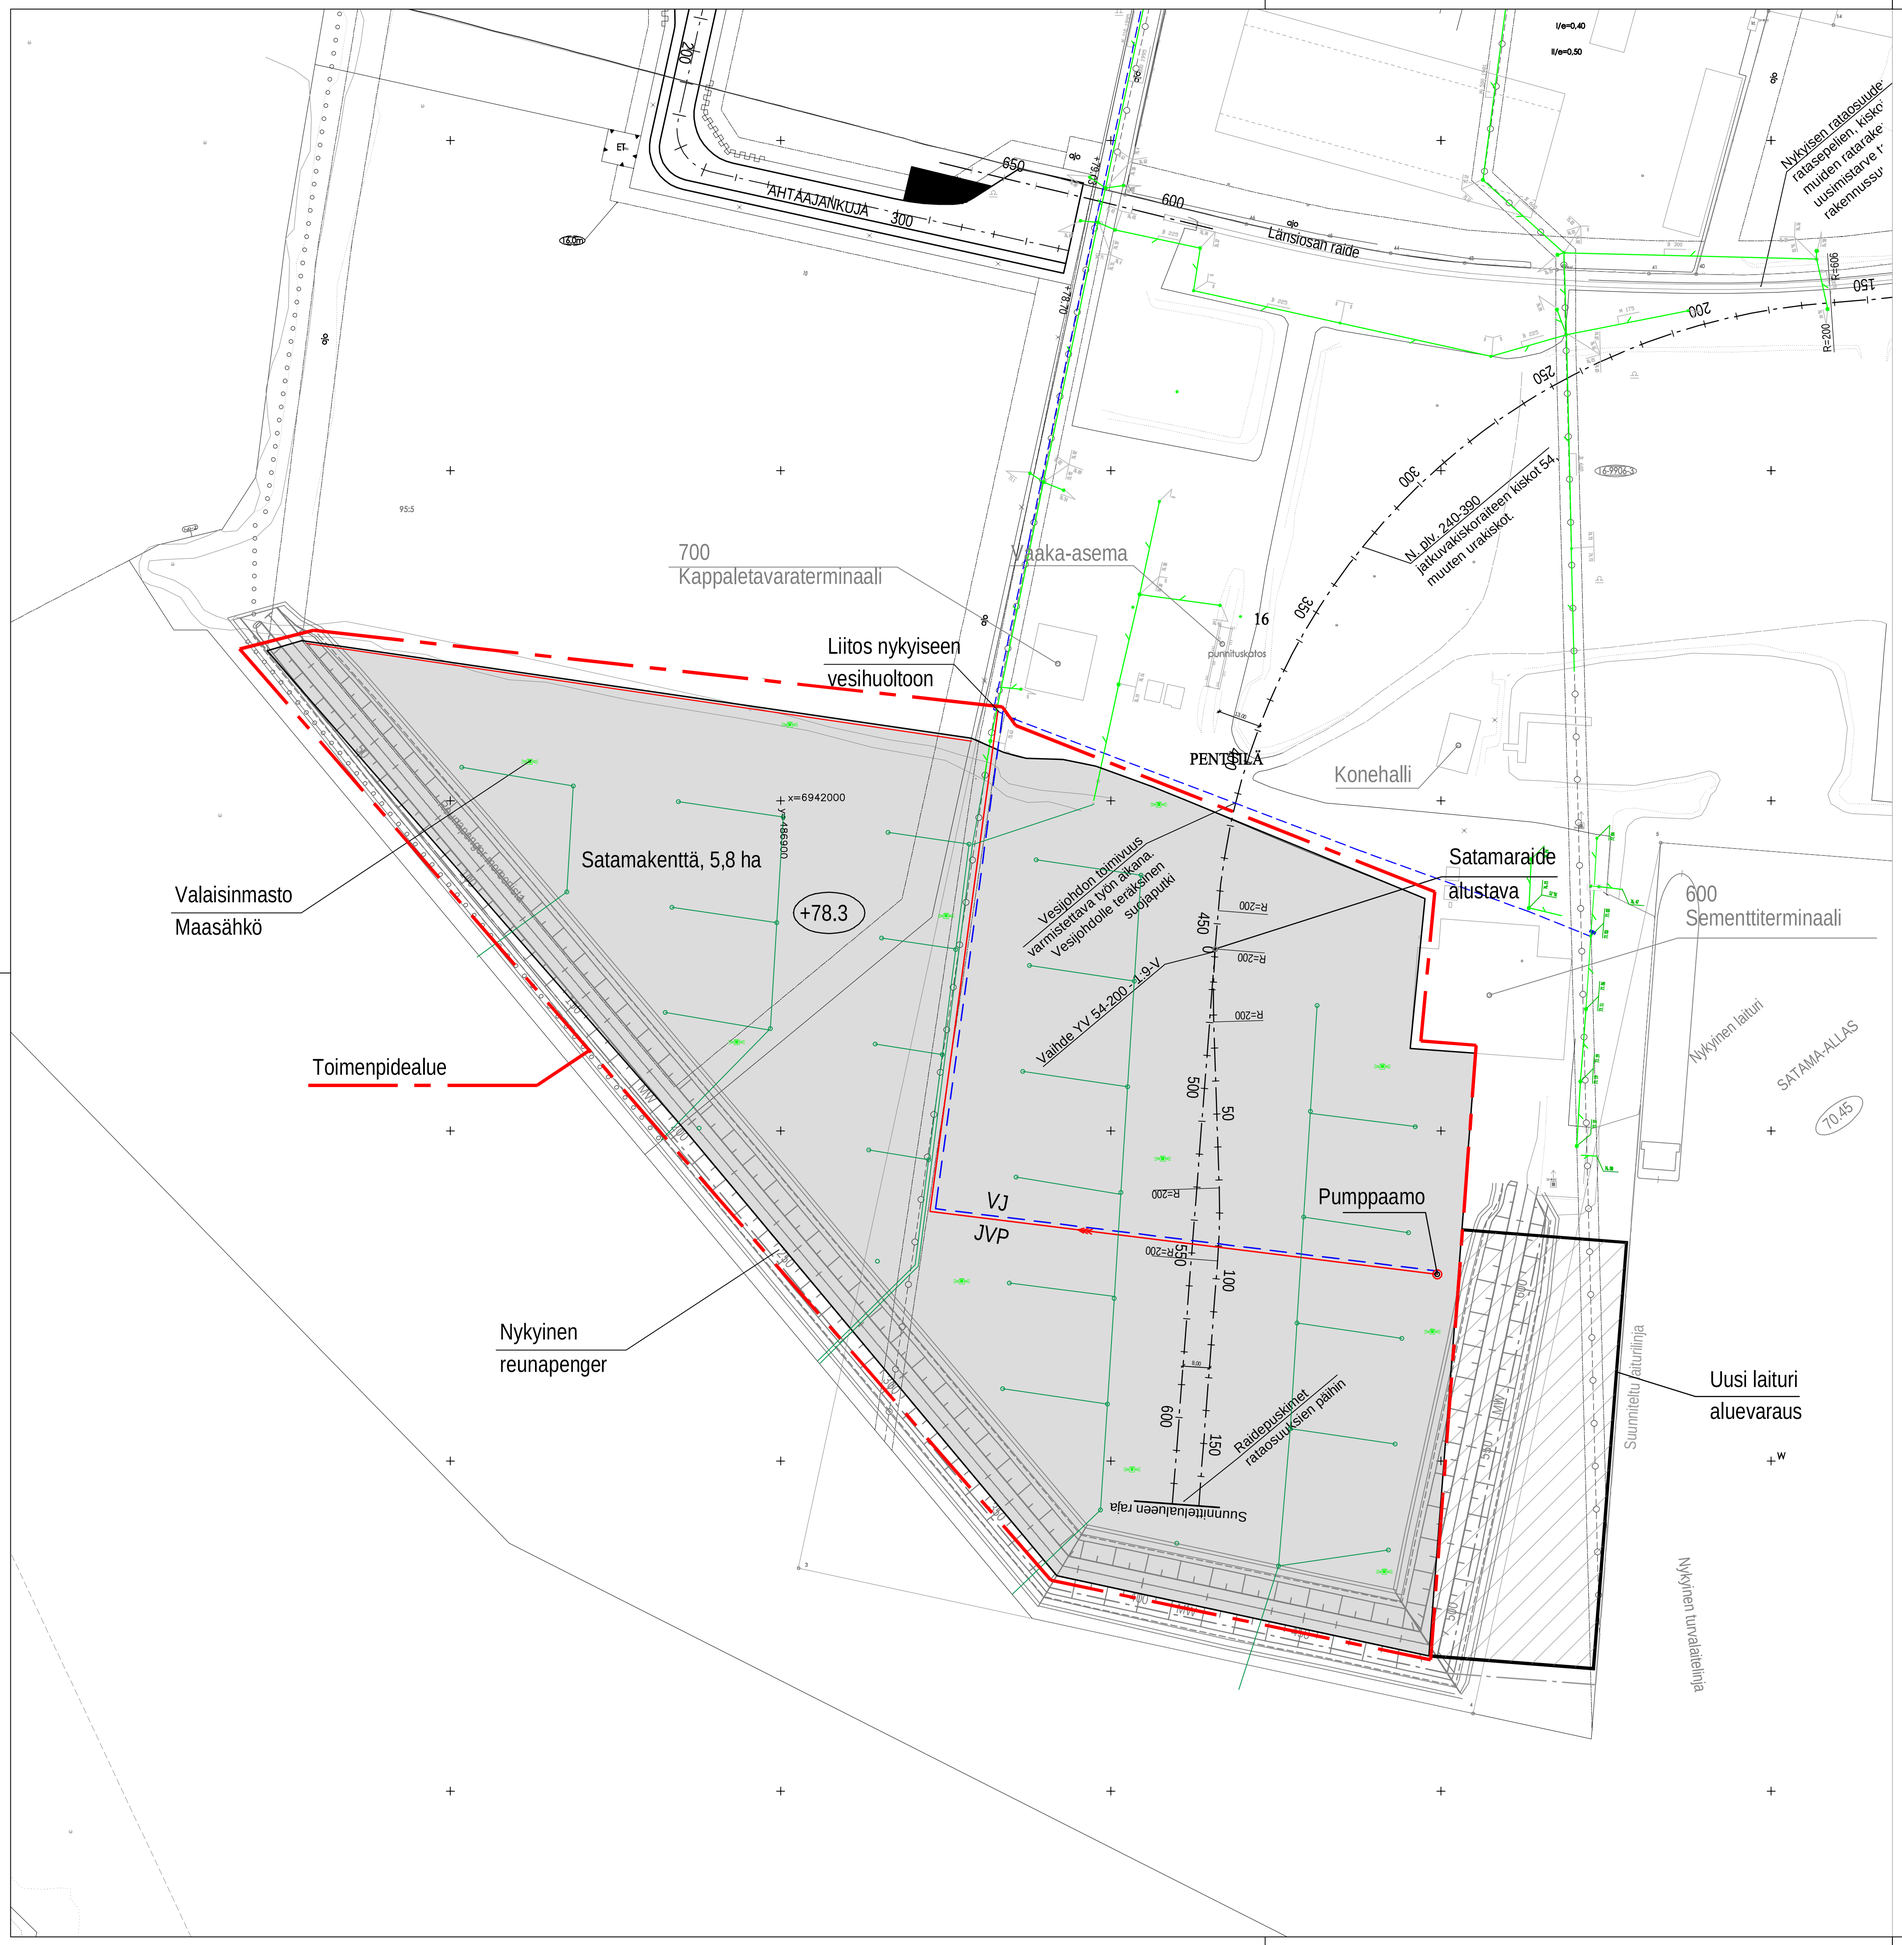

MERKINNÄT

- Suunniteltu jätevesiviemäri,
- Suunniteltu hulevesiviemäri,
- Suunniteltu vesijohto,
- Satamakenttä, asfalttipäällyste
- +78.3 Alustava maanpinnan yleiskorko
- Suunniteltu valaisinmasto ja maasahkö

J•ENSUU

KAUPUNKIRAKENNEPALVELUT
YHDYSKUNTATEKNIIKKA

16. PENTTILÄ

UKONNIEMEN SATAMA
SATAMA-ALUEEN LAAJENNUS

YLEISSUUNNITELMA
SUUNNITELMAKARTTA

Koordinaattijärjestelmät: ETRS-GK30 ja N60

Päivays	Mittakaavat
28.02.2022	1:1000
Suunnittelija	Kadunpitopäällös
Hyvaksyjat	Paatokset

Suunnala	Piir.no	Osa no	Vuosi	M

RAMBOLL
1510069250
Piirustusnumero

Ramboll Finland Oy
Länsikatu 15
80110 JOENSUU
puh. 020 755 611

Mikko Ruokolainen Hanna Ruusuvuori