



**MERKINNÄT**

- - - suunnittelualueen rajaus
- - - RKY-rajat
- nykyinen / suunniteltu korkeuspiste
- hulevesien virtausuuntauoli
- merkittävä näkymälinja
- hiihtoladun tilavaraus

**KASVILLISUUS**



- nykyinen puu, lehti/havu
- x poistettava puu, lehti/havu
- nykyinen metsikkö / puustoinen alue
- istutettava puu, lehti/havu
- yksittäispensas
- nykyinen pensas
- pensasryhmä
- perennat, heinät, maanpeitekasvillisuus
- kesä kukat
- niitty
- nurmi, nykyinen / uusi
- vahvistettu nurmi

**PINNOITTEET**

- nykyinen / uusi tai uusittava asfaltti
- confalt, siniset sävyt
- nykyinen / uusi tai uusittava kivituhka
- maatiili, punainen ja valkoinen (erilaisia ladontatyyplejä)
- nurmikiveys
- kierrätyslasimurska, väri sini-vihreä
- puupinta
- tekonurmi joustoalustalla, eri värejä
- turvahake

**KALUSTEET JA VARUSTEET**

- porttiaihe
- x kukkilinnun jäljet
- x kukkilinnunmuna veistos-penkki taideteos
- katos
- julkinen wc
- penki, osa korkeammalla istuintasolla
- pöytä + penkit
- porrastuva penkkirykelmä
- betonimuuri, integroidut istuskelupaikat ja istutuslaatikot
- jätteastia
- tulipaikka + pyöreät penkit
- opaste
- pyöräteline, runkolukittava
- vesisuihku, asennettu pinnan tasoon
- leikkiväline, kuntoiluväline, useita erilaisia
- pulterikivi
- metalliaita ja portit, h 1200, väri puna-musta
- metalliaita, h 3000
- laiturin kaide, h 900
- x nyk. valaisin / uusi puistovalaisin / valaisinmasto
- tapahtumasähköpiste
- valonauha

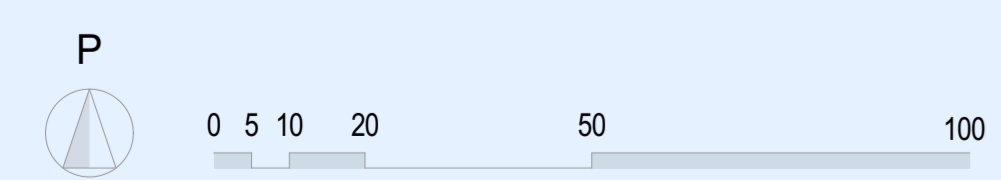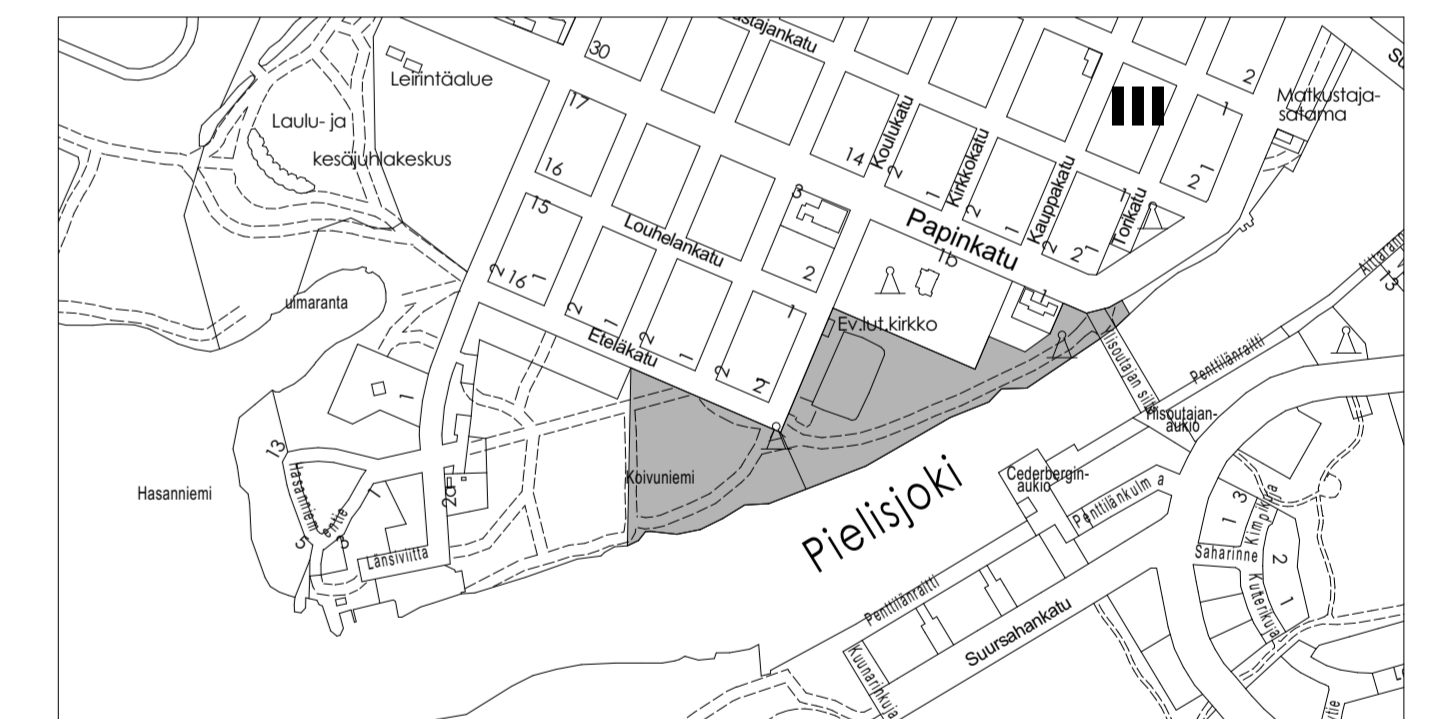

		KAUPUNKIRAKENNEPALVELUT YHDYSKUNTATEKNIikka	
		Päiväys 25.3.2022	Mittakaavat 1:1000
Rautakaava-alue III ja IV kaupunginosa		Suunnittelijat Kadunpito-päätös	
KOIVUNIEMENPUISTO v. Merimiehenkatu - Paprikatu		Hyväksyjät Päästökäyt.	
Kukkilinnunpuisto - Joensuun toimintapiste		Yleissuunnitelma	
Asemapiinustus			
Koordinaattijärjestelmät: ETRS-GK30 ja N2000		Suunnittelija: KAU 46251-20	
Jäsenyys: E.P. 0200 Espoo, 02011 Joensuu, www.sitowise.com		Suunnittelijat: M. Oittinen, E. Luupinen, T. Rinne	
		Työnumero: KAU 46251	