


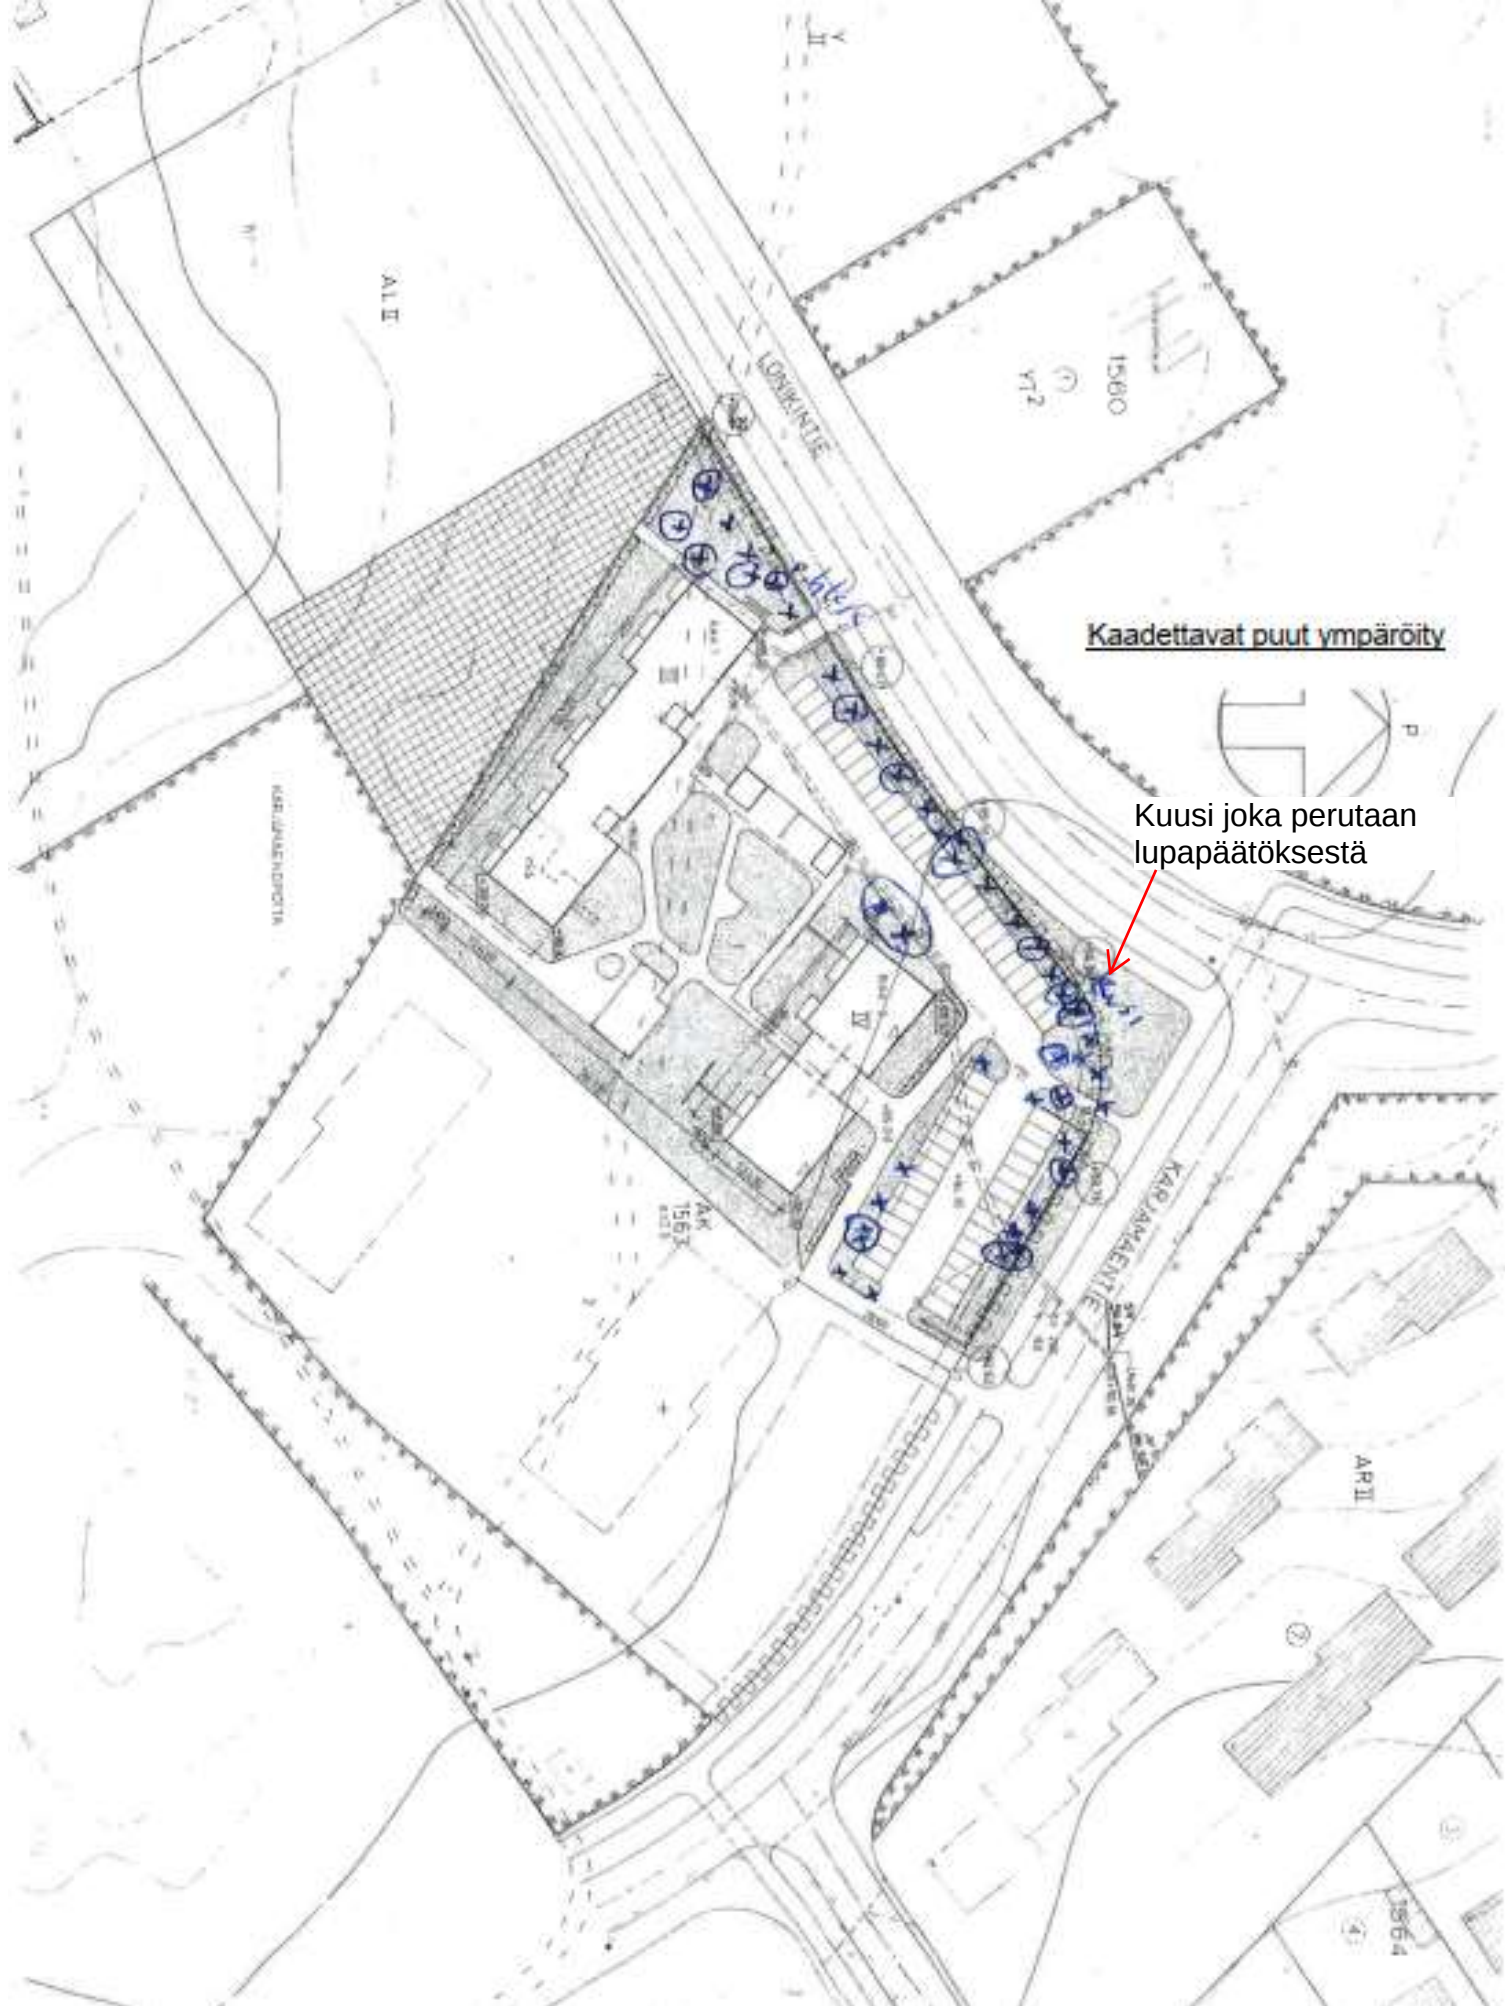

Kiinteistötunnus 167-15-1563-1	Viranomaisen merkintöjä		
Rakennustoimenpide maisematyöluja, tonttipuiden kaataminen	Piirustustyyppi PÄÄPIIRUSTUS	Juokseva no 1	
Rakennuskohde Kiinteistö Oy Tikkamäen vuokratilat Oy Karjamäentie 2 80230 Joensuu	Piirustuksen sisältö ASEMAPIIRROS	Mittakaava	
Vastuullinen suunnittelija: nimi, tutkinto, allekirjoitus ja päiväys Petteri Keinonen tekninen isännöitsijä 2.11.2021	Suunnitteluala ARK	Piirustuksen tunnus	Muutos