


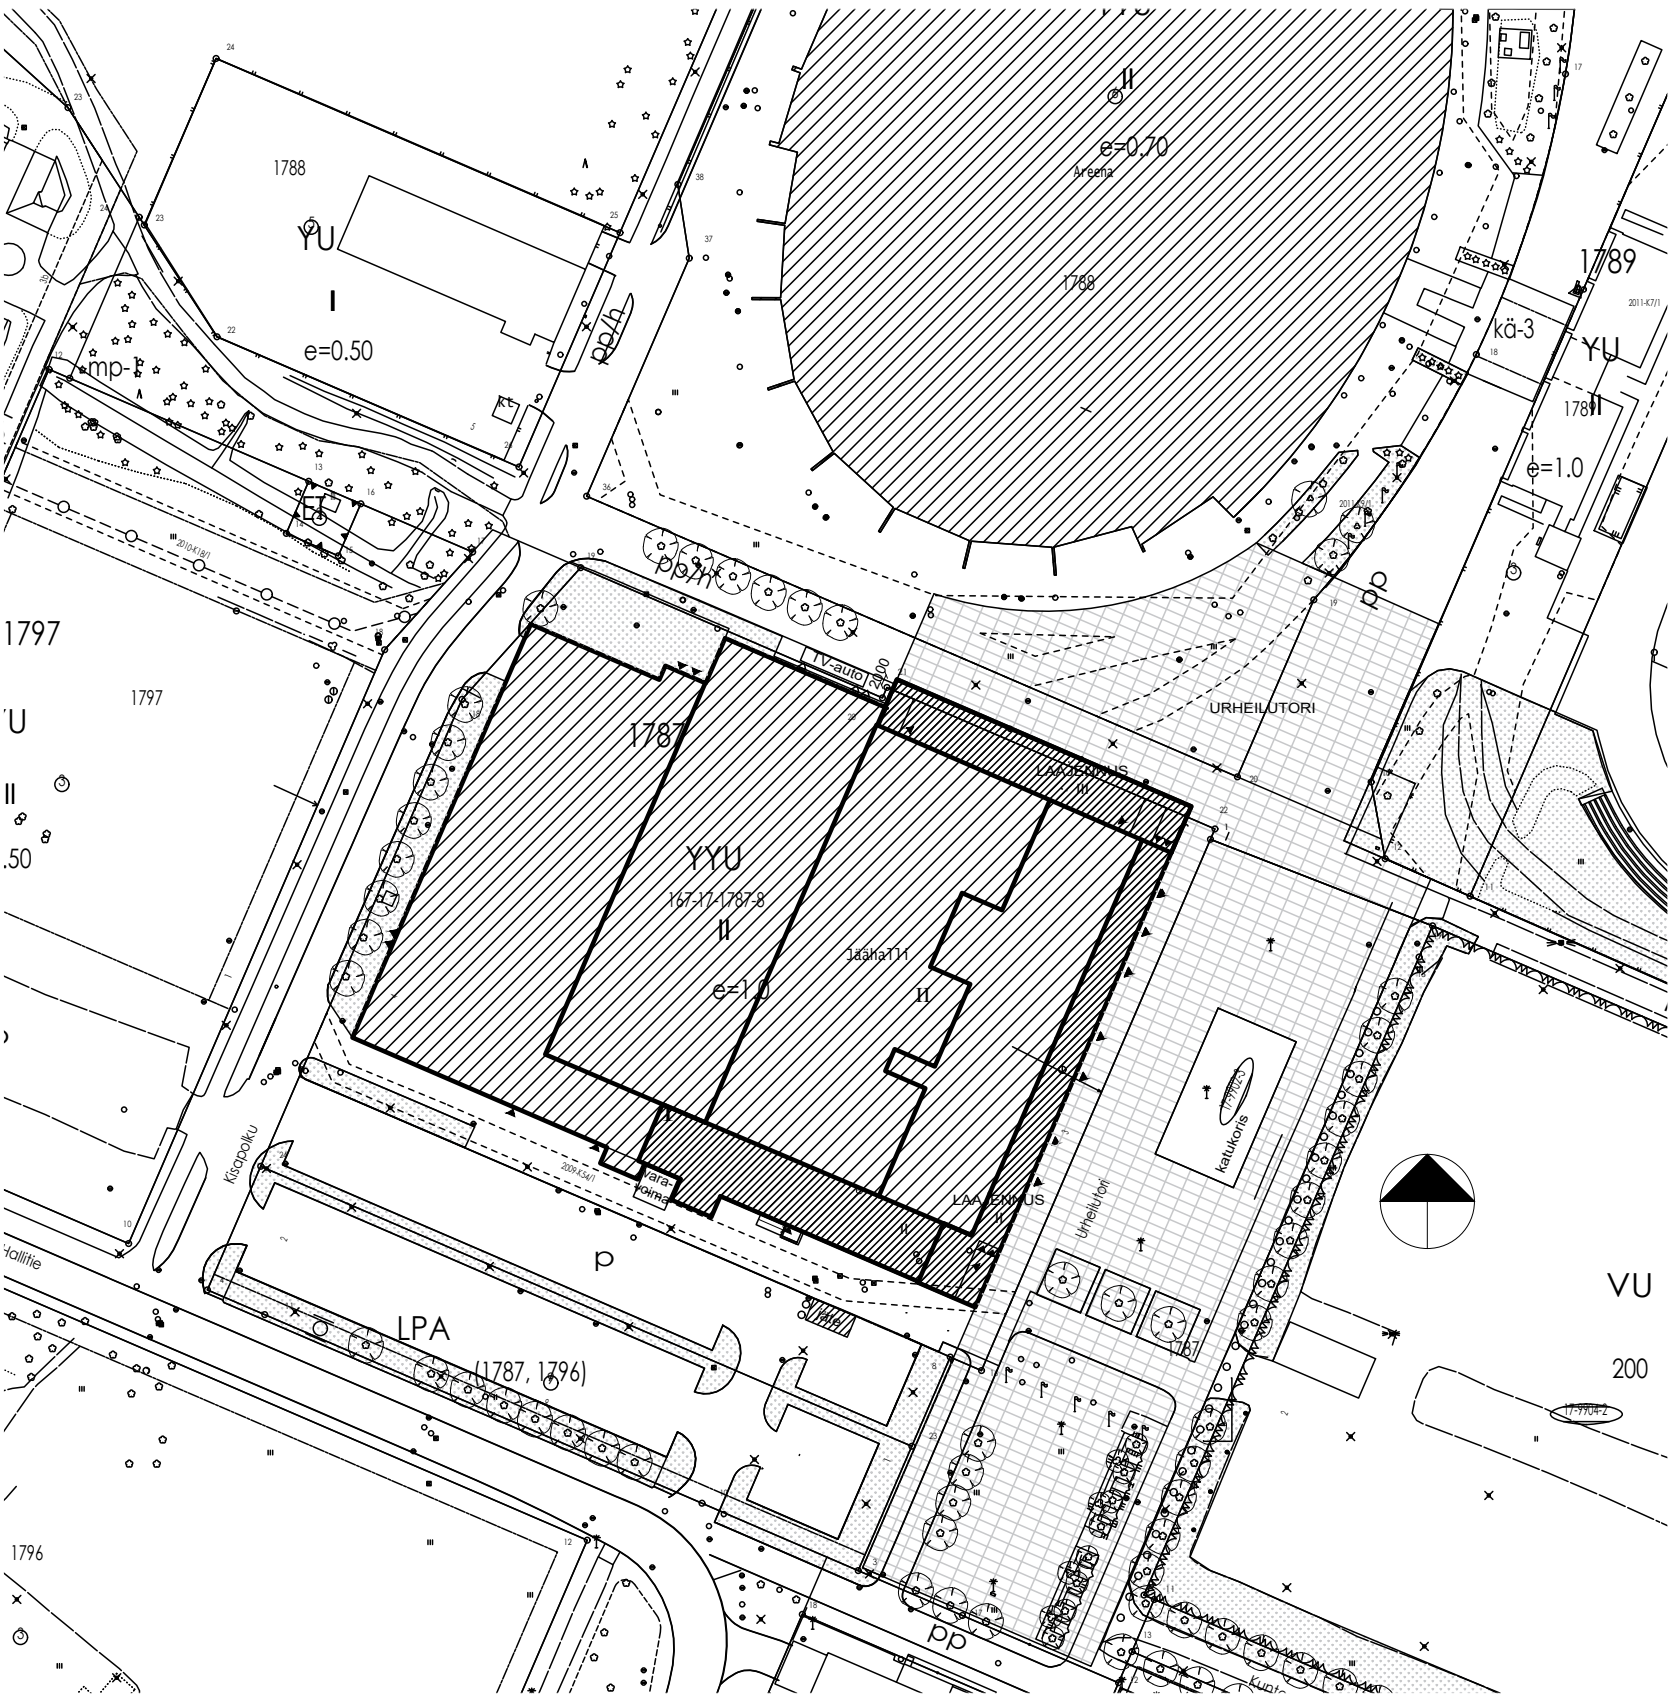

Kaupunginosa / Kylä 17		Kortteli / Tila 1787	Tontti / Rno 8	Viranomaisten merkintöjä	Juokseva numero
Rakennustoimenpide MUUTOS JA LAAJENNUS				Piirustuslaji PÄÄPIIRUSTUS	
Rakennuskohde JOENSUUN JÄÄHALLI KISAPOLKU 4 80110 JOENSUU				Piirustuksen sisältö Asemapiirustus	mittakaava A3-pienennös
Suunnittelijan yhteystiedot: yritys, osoite ja puhelinnumero  ARCADIA OY ARKKITEHTITOIMISTO NISKAKATU 16B, 80100 JOENSUU PUH.010 423 4280 e-mail: arcadia@arcadia.fi					
Yhteyshenkilö Matti Tervonen, RI AMK		Työnumero 1750		Suunnitteluala	Piirustusnumero
Pvm 06.06.2022		Vastuullinen suunnittelija 		muutos	
		Nimen selvennys ja koulutus Samuli Sallinen, Arkkitehti SAFA			

ARK 41091ARK_002_01