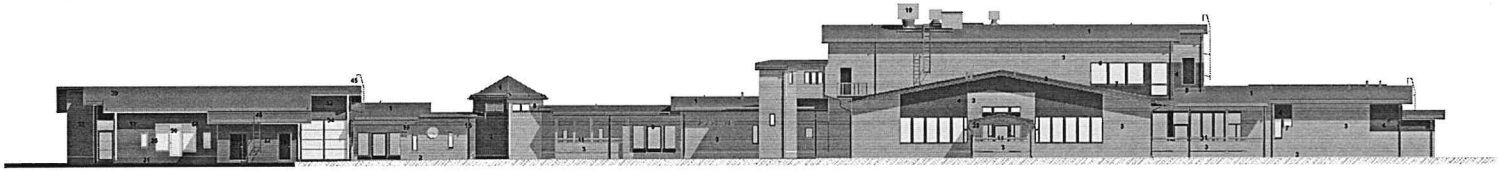

JULKISIVU POHJOISEEN

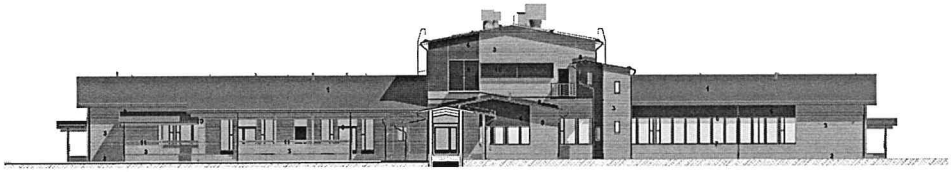

JULKISIVU LÄNTEEN

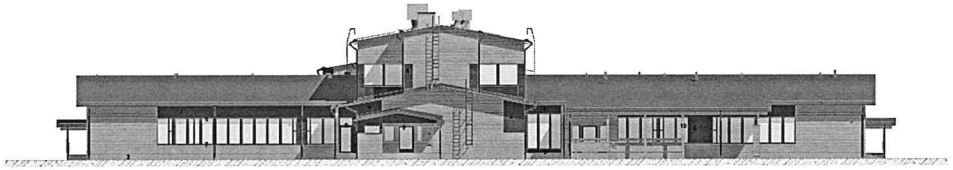

JULKISIVU ITÄÄN

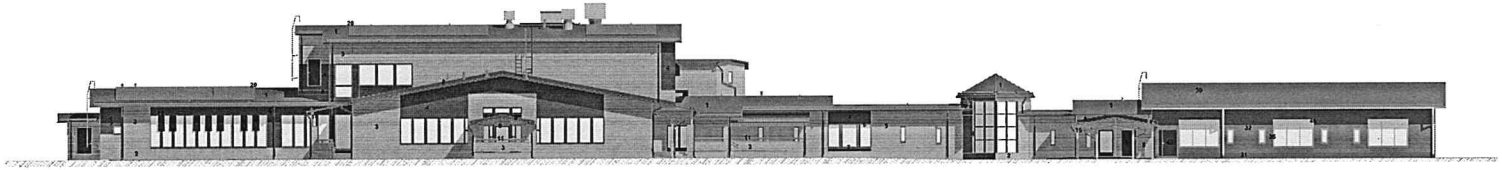

JULKISIVU ETELÄÄN

JULKISIVUN TIIVISTYS- JA VÄRIT, VANHA RAKENNUS

1.	VESIKATE, BITUMIKERMIKATE	TUMMA HARMAA
2.	SYÖKSYT, BETONI	HARMAA
3.	JULKISIVU, MAALAUSRAPPAUS	VAALEA KUULTO (TIKKURILA 7001 PINJA)
4.	JULKISIVU, MAALAUSRAPPAUS	RUSKEA KUULTO (TIKKURILA 9072 HONKA)
5.	JULKISIVU, PELTIVERHOUS	TUMMA HARMAA (RAL 7024)
6.	SIKUNAETELIÖT	TUMMA HARMAA (RAL 7024)
7.	JULKISIVUPELLIT	TUMMA HARMAA (RR 23)
8.	JULKISIVUPELLIT	TUMMA HARMAA (RR 23)
9.	IKKUNAT	TUMMA HARMAA (RAL 7024)
10.	OVET, PUU	RUSKEA KUULTO (TIKKURILA 9072 HONKA)
11.	KARTET, PUU	RUSKEA KUULTO (TIKKURILA 9072 HONKA)
12.	RAYTTAMIN URLAUDAT	TUMMA HARMAA (GANI HYRSYLÄNTÄ)
13.	RAYTTAMIN PYSTÖT	TUMMA HARMAA (GANI HYRSYLÄNTÄ)
14.	RAYTTAMPELIOT	TUMMA HARMAA (RR 23)
15.	VESIKOURIT	TUMMA HARMAA (RR23)
16.	SYÖKSYTORVET	TUMMA HARMAA (RR23)
17.	KATTOHARJAT	TUMMA HARMAA (RR23)
18.	KATTOLÄPIVIENTIRAKAISU	TUMMA HARMAA (RAL 7024)
19.	RAPAUSLAITTEET KATOLLA	TUMMA HARMAA (RAL 7024)
20.	JURRA-OPASTEET	MUSTA
21.	PALOPOSTIEN JA MUIDEN TUPAKKIEN	TUMMA HARMAA (RAL 7024)
22.	RUUHKAJÄRJEST, RENKAIDEN	TUMMA HARMAA (RAL 7024)
23.	PAIHDE PUU	RUSKEA KUULTO (TIKKURILA 9072 HONKA)

JULKISIVUN TIIVISTYS- JA VÄRIT, PERUSKORJAUS

		TIIVISTEPINTA	VANHA VÄRI	UUSI VÄRI
26.	VESIKATE, KONEHUUHTTU PELTI	MAALITTAMA	PUNAKUNGAA (RR 250)	TUMMA HARMAA (RAL 7024)
31.	SUKKELI, BETONI	EI KÄSITELTY	HARMAA	
32.	JULKISIVU, MAALAUSRAPPAUS	MAALITTAMA	PUNAKUNGAA (HALTTAFARGALOR 5307)	MAALAUSPETTUMAALI (TIKKURILA 9 C24)
33.	JULKISIVU, MAALAUSRAPPAUS	MAALITTAMA	PUNAKUNGAA (HALTTAFARGALOR 5307)	RUSKEA PESTUMAALI (TIKKURILA 9444)
34.	MASKIT, BETONILA	EI KÄSITELTY	TUMMA HARMAA (RR 23)	
35.	SIKUNAT, PUU	EI KÄSITELTY	VALKOINEN	
36.	OVET, PUU	EI KÄSITELTY	VALKOINEN	
37.	OVET, METALLI	EI KÄSITELTY	PUNAKUNGAA (RAL 3004)	
38.	OKET, PUU	EI KÄSITELTY	PUNAKUNGAA (RAL 3004)	
39.	RAYTTAMIN URLAUDAT	MAALITTAMA	HAALEA HARMAA (HALTTAHARCOLOR 3542)	TUMMAA HARMAA (GANI HYRSYLÄNTÄ)
40.	RAYTTAMIN PYSTÖT	MAALITTAMA	HAALEA HARMAA (HALTTAHARCOLOR 3542)	TUMMAA HARMAA (GANI HYRSYLÄNTÄ)
41.	RAYTTAMPELIOT	MAALITTAMA	HAALEA HARMAA (HALTTAHARCOLOR 3542)	TUMMAA HARMAA (RAL 7024)
42.	VESIKOURIT	PETSI	VALKOINEN	
43.	SYÖKSYTORVET	PETSI	VALKOINEN	
44.	KATTOHARJAT	MAALITTAMA	PUNAKUNGAA (RR 250)	TUMMAA HARMAA (RAL 7024)
45.	TUULTOKSET	MAALITTAMA	PUNAKUNGAA (RR 250)	TUMMAA HARMAA (RAL 7024)
46.	IRRUNKAULEKOT	EI KÄSITELLÄ	VALKOINEN	
47.	VESIKATON PÄÄTEJÄRJESTEET, MAHAT	MAALITTAMA	PUNAKUNGAA (RR 250)	TUMMAA HARMAA (RAL 7024)
48.	VESIKATON PÄÄTEJÄRJESTEET, MUDET			TUMMAA HARMAA (RAL 7024)
49.	OVI, LAITE			TUMMAA HARMAA (RAL 7024)
50.	OVI, LAITE			VALKOINEN (puu, 9016)

RAKENNUSLUPAMERKINTÖJÄ VARTEN

Kiinteistötunnus	Rakennuksen nimi		
43-423-1-1	Rakennuksen numero	Kerrosala	Rakennusoikeus
43-423-1-1	Rakennuksen käyttötarkoitus	Huoneistoala	Tilavuus
Rakennuspaikan osoite	Omistaja		
Rakennuspaikan omistaja	Suunnittelutehtävä	Suunnittelija	Valtuutus
Rakennuspaikan haltija	ARK	1165	1165
Rakennuspaikan suunnittelija	Työnjohtaja		
Rakennuspaikan työnjohtaja	Työnjohtaja		