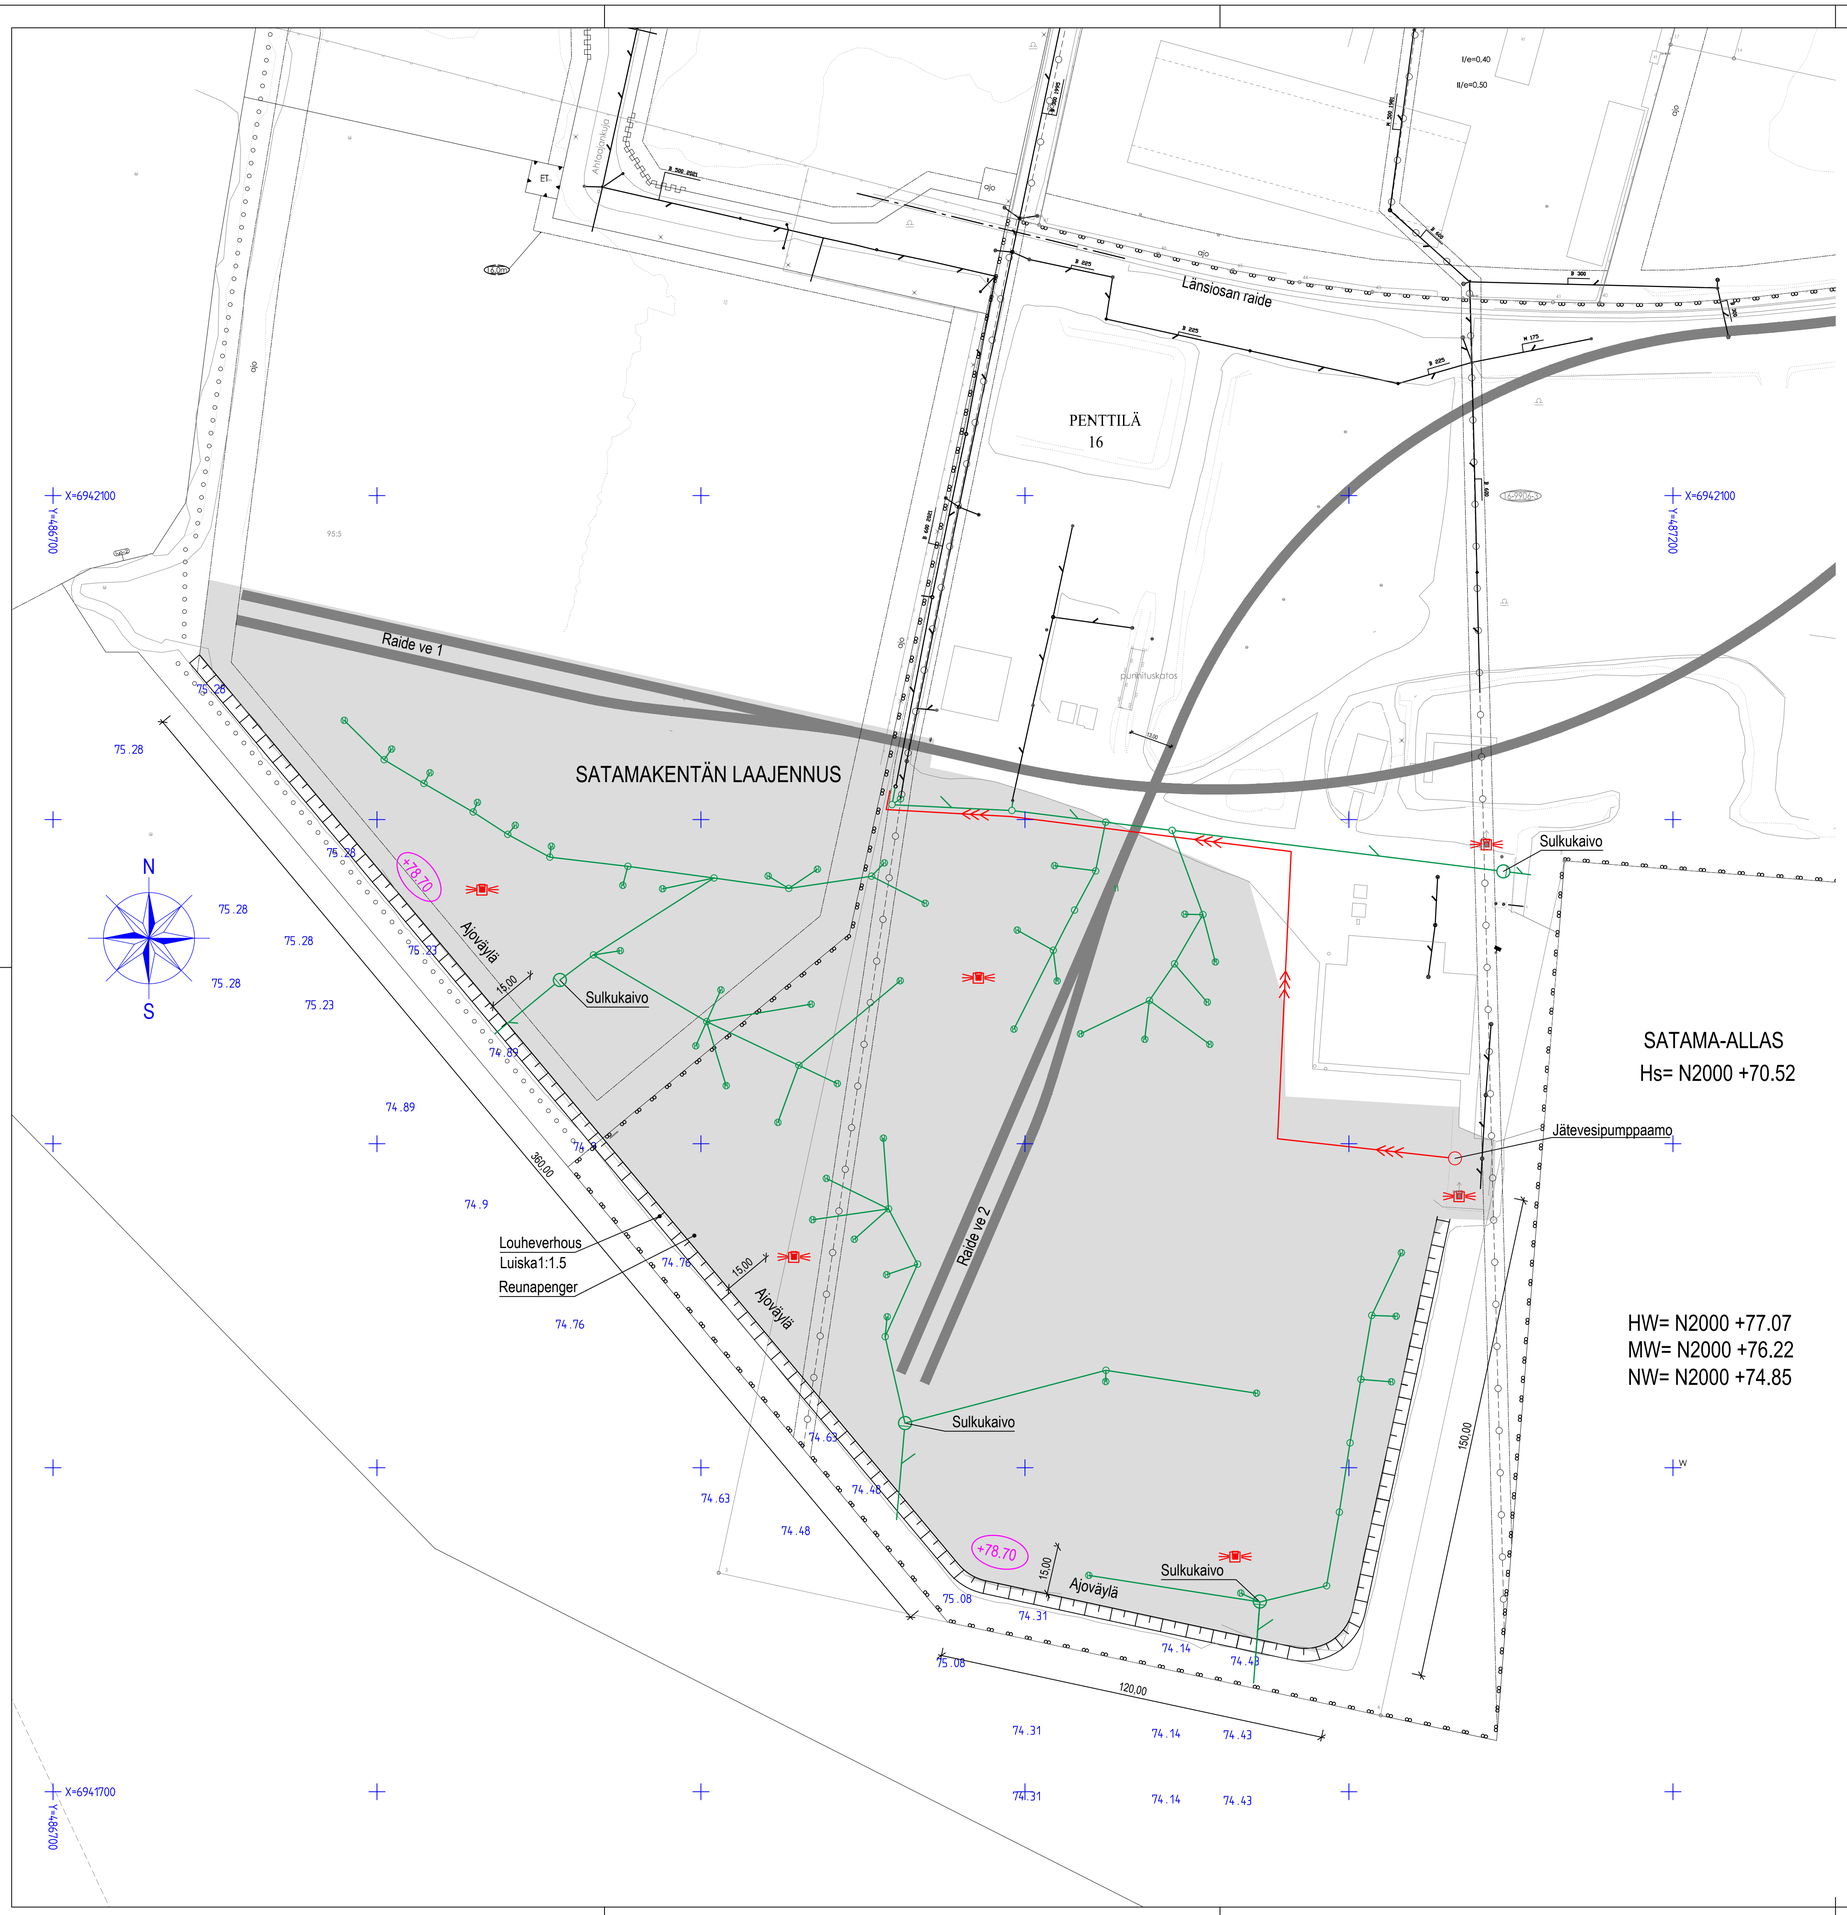

SATAMA-ALLAS
Hs= N2000 +70.52

HW= N2000 +77.07
MW= N2000 +76.22
NW= N2000 +74.85

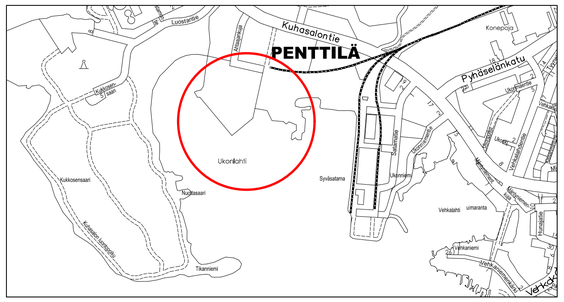

MERKINNÄT

- Pumppaamo, suunniteltu painejätevesiviemäri
- Hulevesiviemäri, sulkukaivo, purkuputki
- Nykyinen hulevesiviemäri
- Suunniteltu mastovalaisin
- Suunniteltu satamakentän laajennusalue, asfalttipäällyste
- Satamaraide, tilavaraus ve1
- Satamaraide, tilavaraus ve2
- 75.28 Syvyyspiste
- +78.70 Satamakentän korkeuspiste

J•ENSUU

KAUPUNKIRAKENNEPALVELUT
YHDYSKUNTATEKNIIKKA

16. PENTTILÄ
UKONNIEMEN SATAMA
SATAMAKENTÄN LAAJENNUS

RAKENNUSSUUNNITELMA
SUUNNITELMAKARTTA

Päivays	Mittakaavat
19.12.2022	1:1000
Suunnittelija	Kadunpitopaatös
Hyvaksyjat	Paatokset

Koordinaattijärjestelmät: ETRS-GK30 ja N2000

Suunn.ala	Piir.no	Osa no	Vuosi	M

RAMBOLL
1510072051-201
Piirustusnumero

Ramboll Finland Oy
Länsikatu 15
80110 JOENSUU
puh. 020 755 611

Mikko Ruokolainen Tapio Niemelainen