


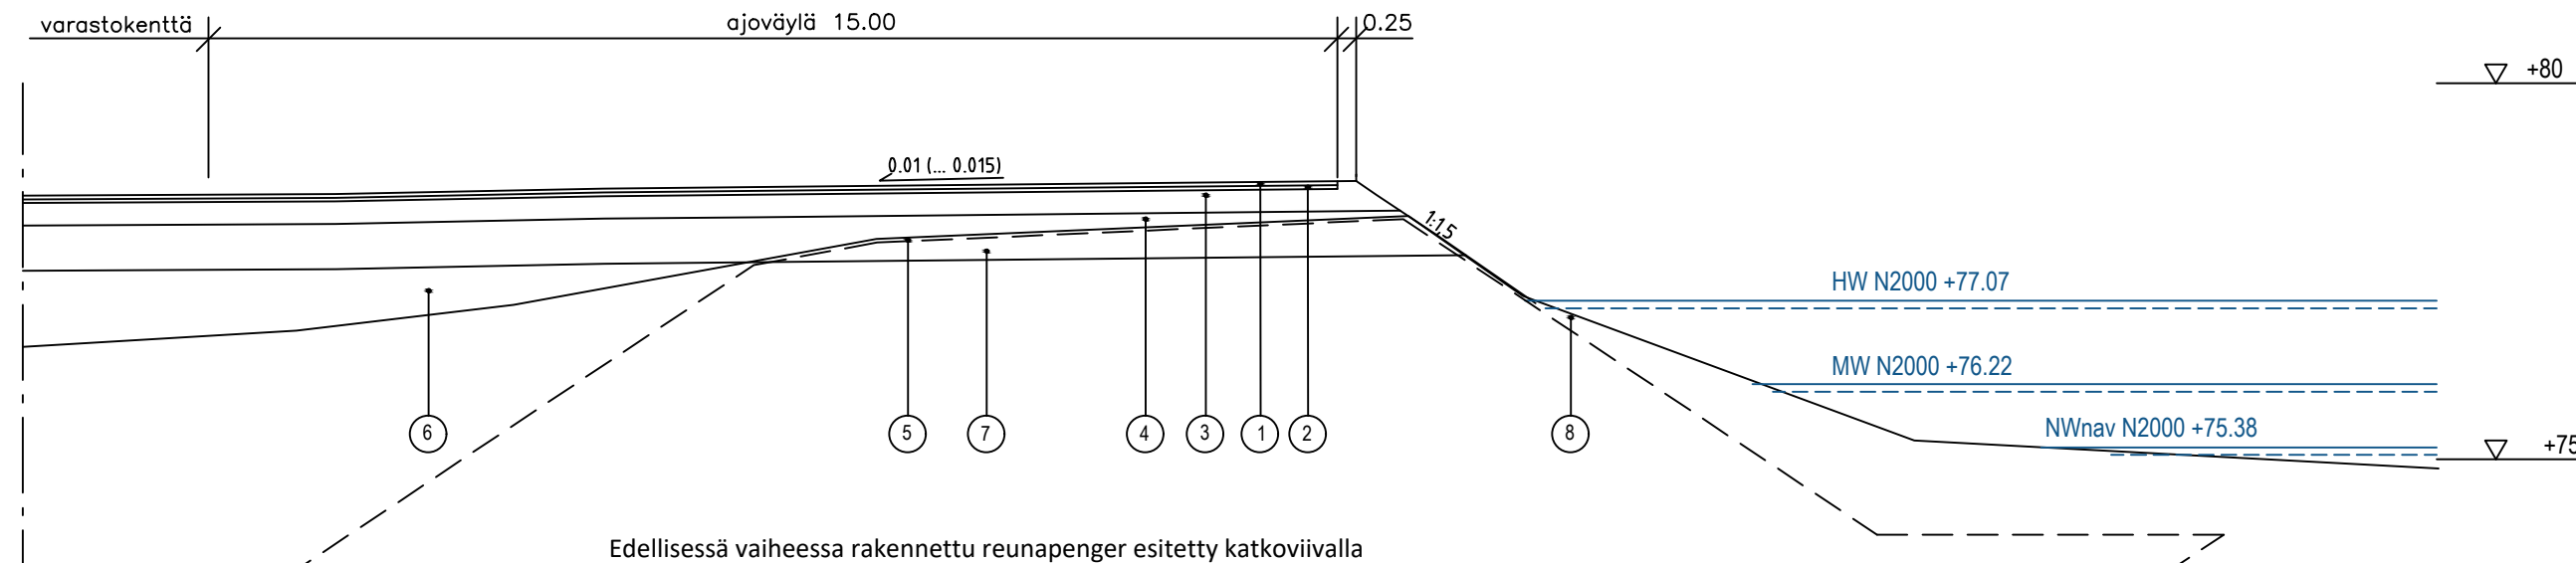

MUUT SELITTEET:

 JOENSUU	KAUPUNKIRAKENNEPALVELUT YHDYSKUNTAOTEKNIikka					
	16. PENTTILÄ UKONNIEMEN SATAMA SATAMAKENTÄN LAAJENNUS		Päiväys 19.12.2022		Mittakaavat 1:100	
			Suunnittelija		Kadunpitoapäätös	
			Hyväksyjät		Päätökset	
Koordinaattijärjestelmät: ETRS-GK30 ja N2000		Suunnata	Pii.no	Osa.no	Vuosi	M