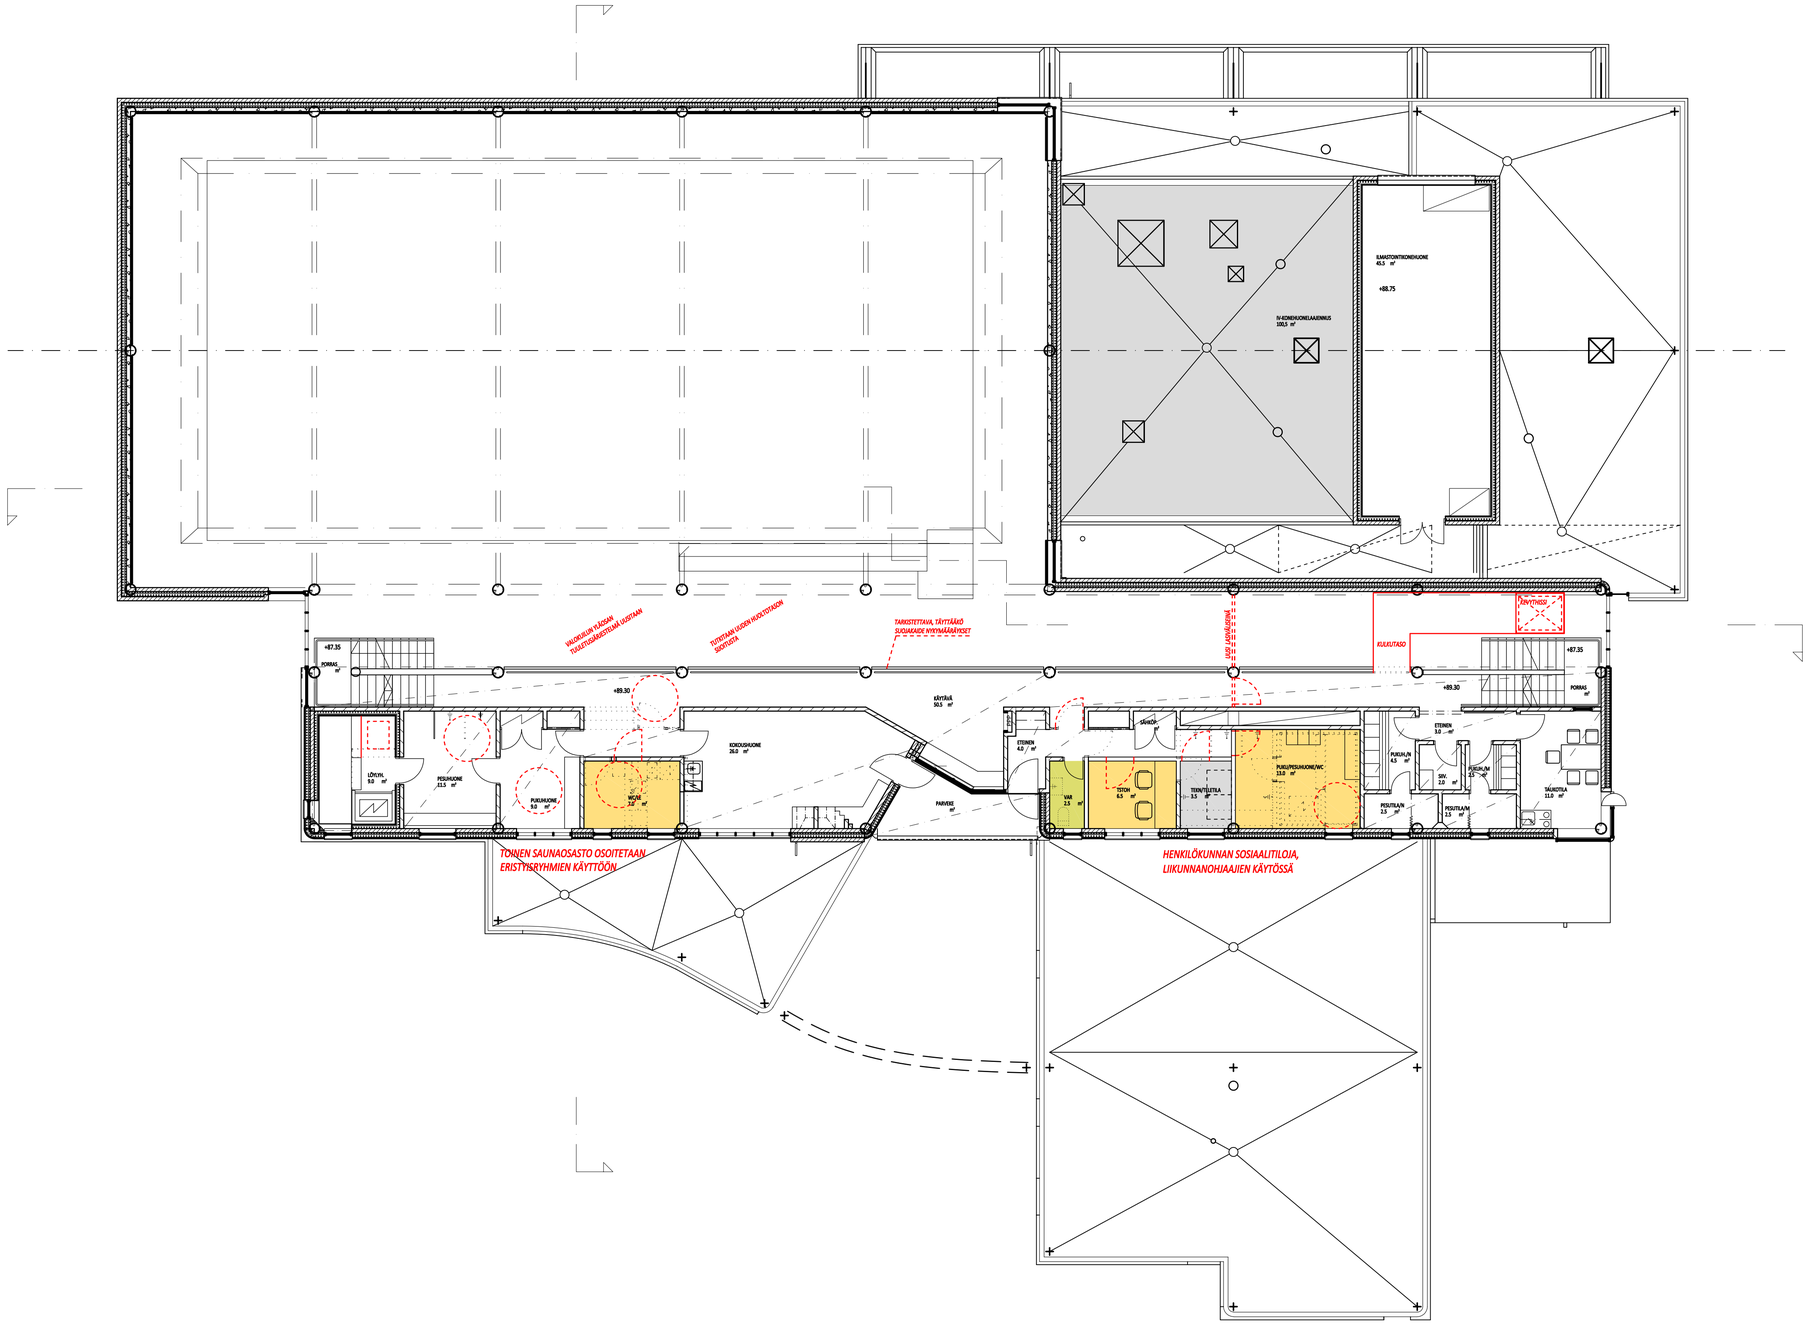

MUUTOKSET ESITETTY ERI VÄREILLÄ

K.osa / Korttel/Tila / Tontti/RNo	Viranomaisen merkintöjä varten
Rakennustoimenpide: PERUSKORJAUS Rakennuksen numero	Piirustuslaji: HANKESUUNNITELMALUONNOS Juoks. nro
Rakennuskohteen nimi ja osoite: Rantakylän uimahalli Pataluodonkatu 2 80160 Joensuu	Piirustuksen sisältö: POHJAPIIRUSTUS 2. KERROS Mittakaavat: 1:100
Suunnittelijan nimi, päiväys ja allekirjoitus Arkkitehtitoimisto Minkkinen Oy Isokiskontie 10, 10470 Fiskars GSM 050-3077563 sähköposti lasse.minkkinen@arkminkkinen.fi Lasse Minkkinen arkkitehti SAFA	Suunnittelulaja, työn nro ja piirustuksen nro: ARK 233 103 003 Muutos 26.04.2023