




- teatterin tilat
- yhteiskäyttötilat

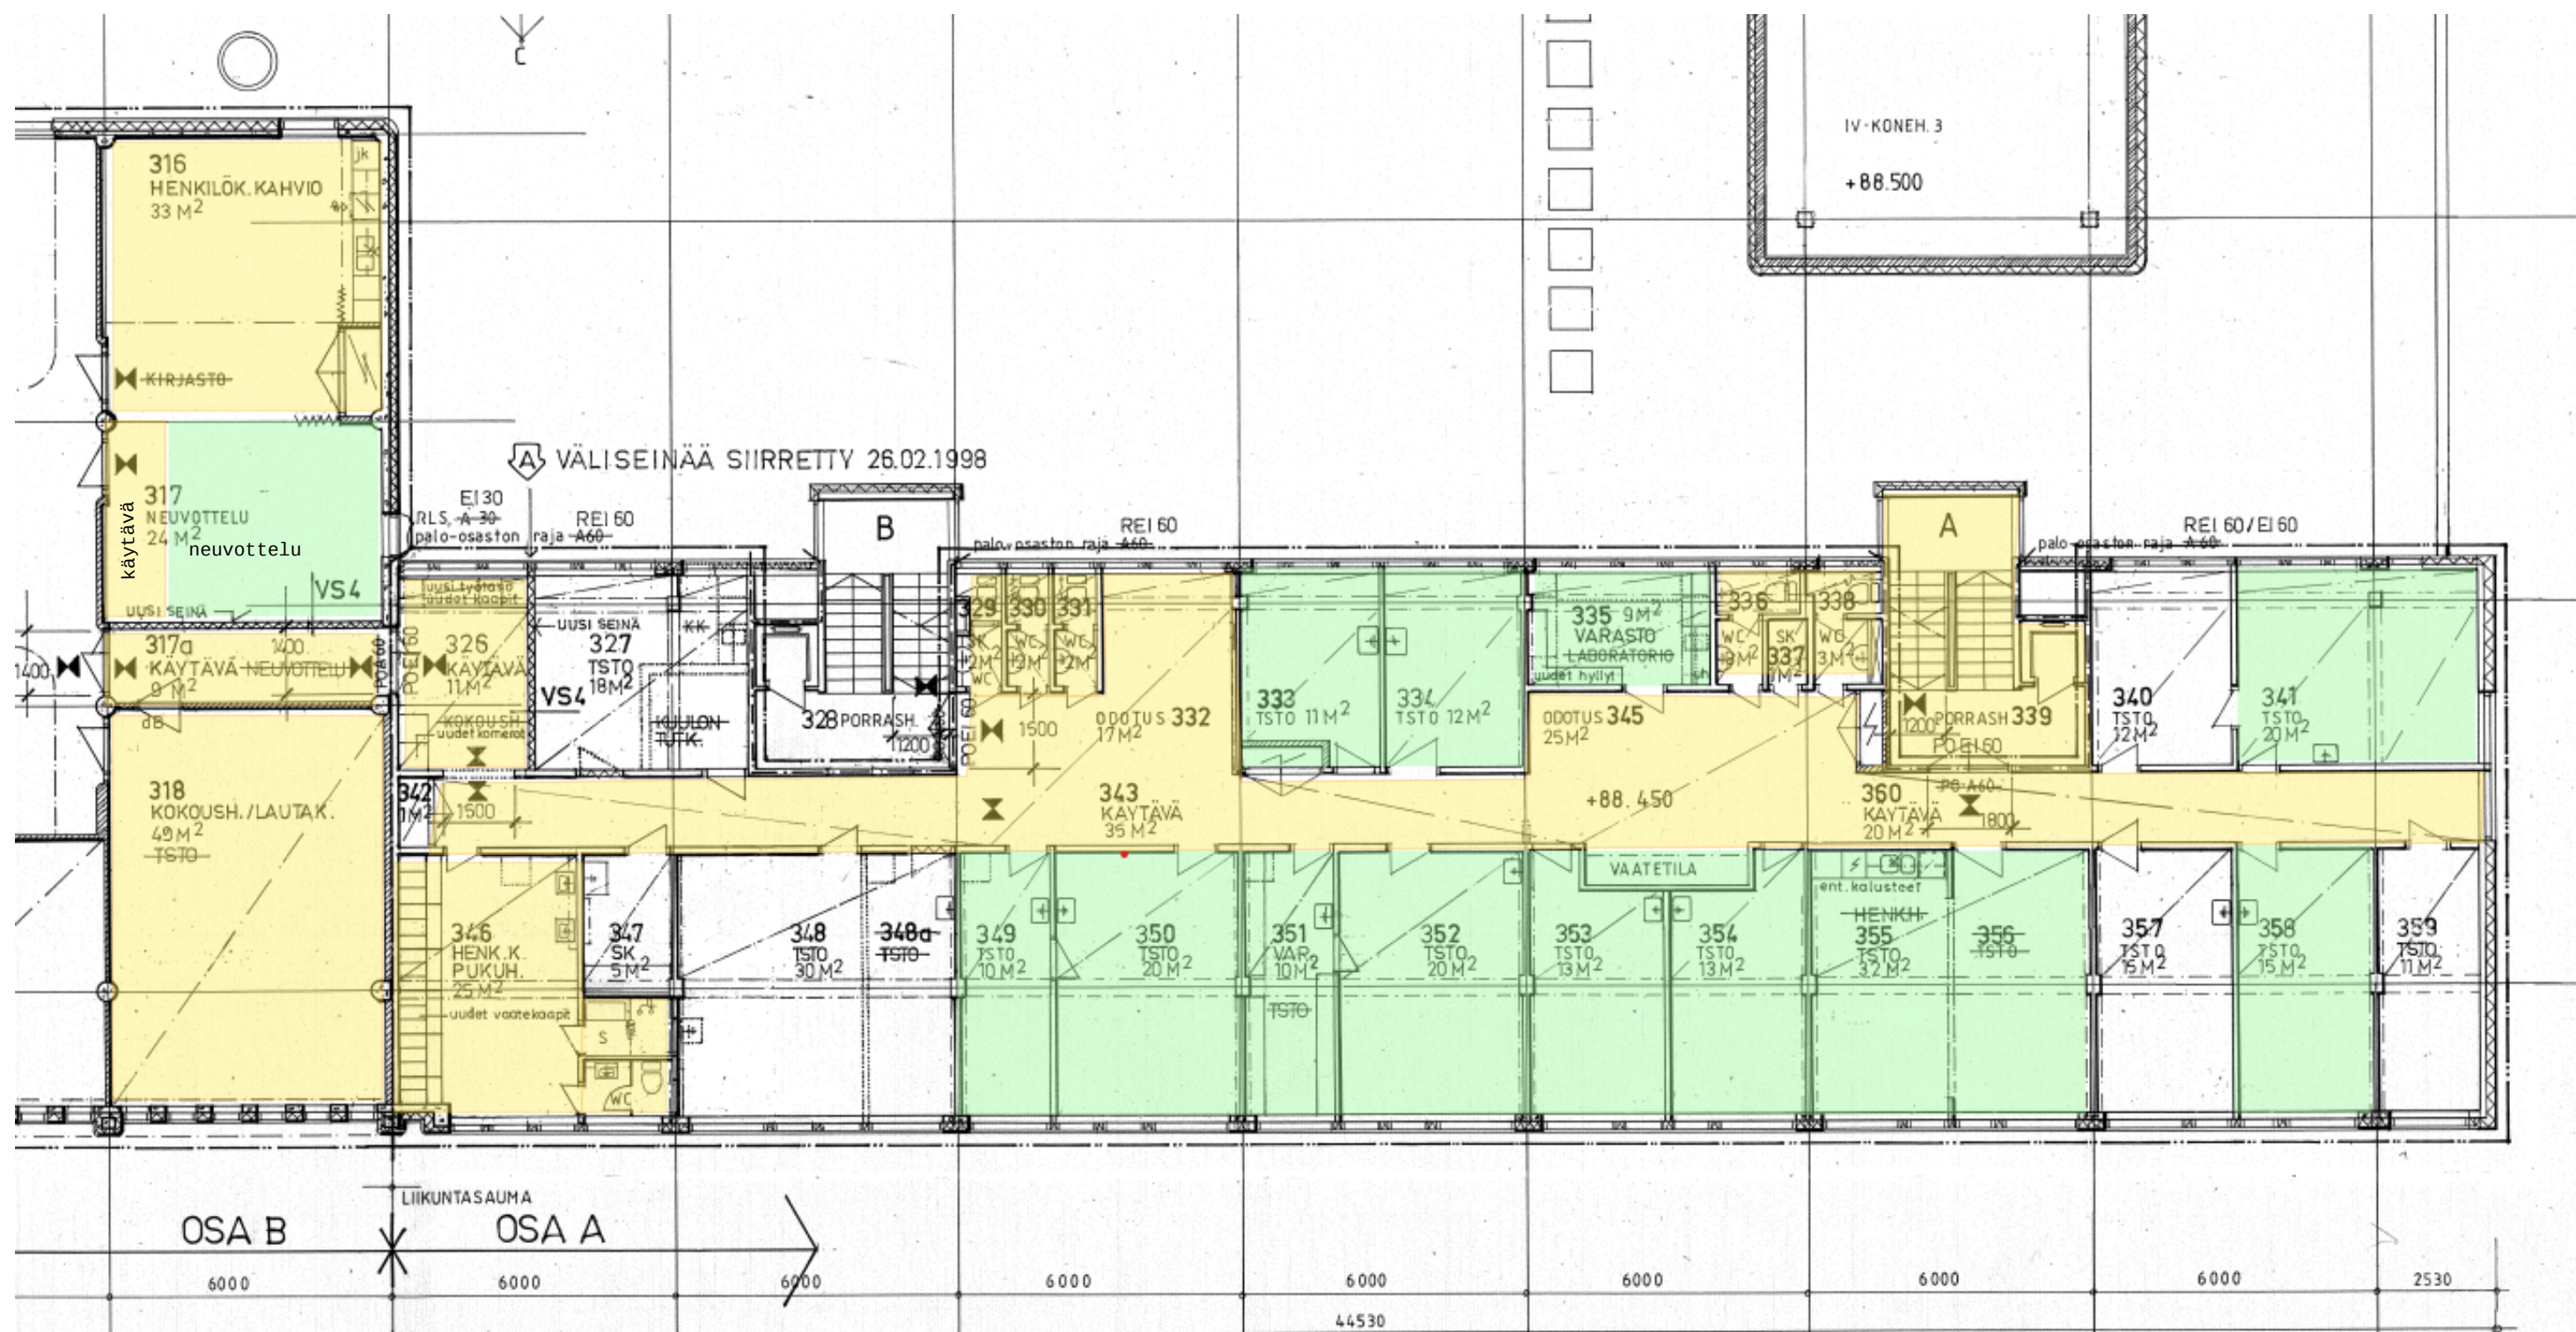

- teatterin tilat
- yhteiskäyttötilat

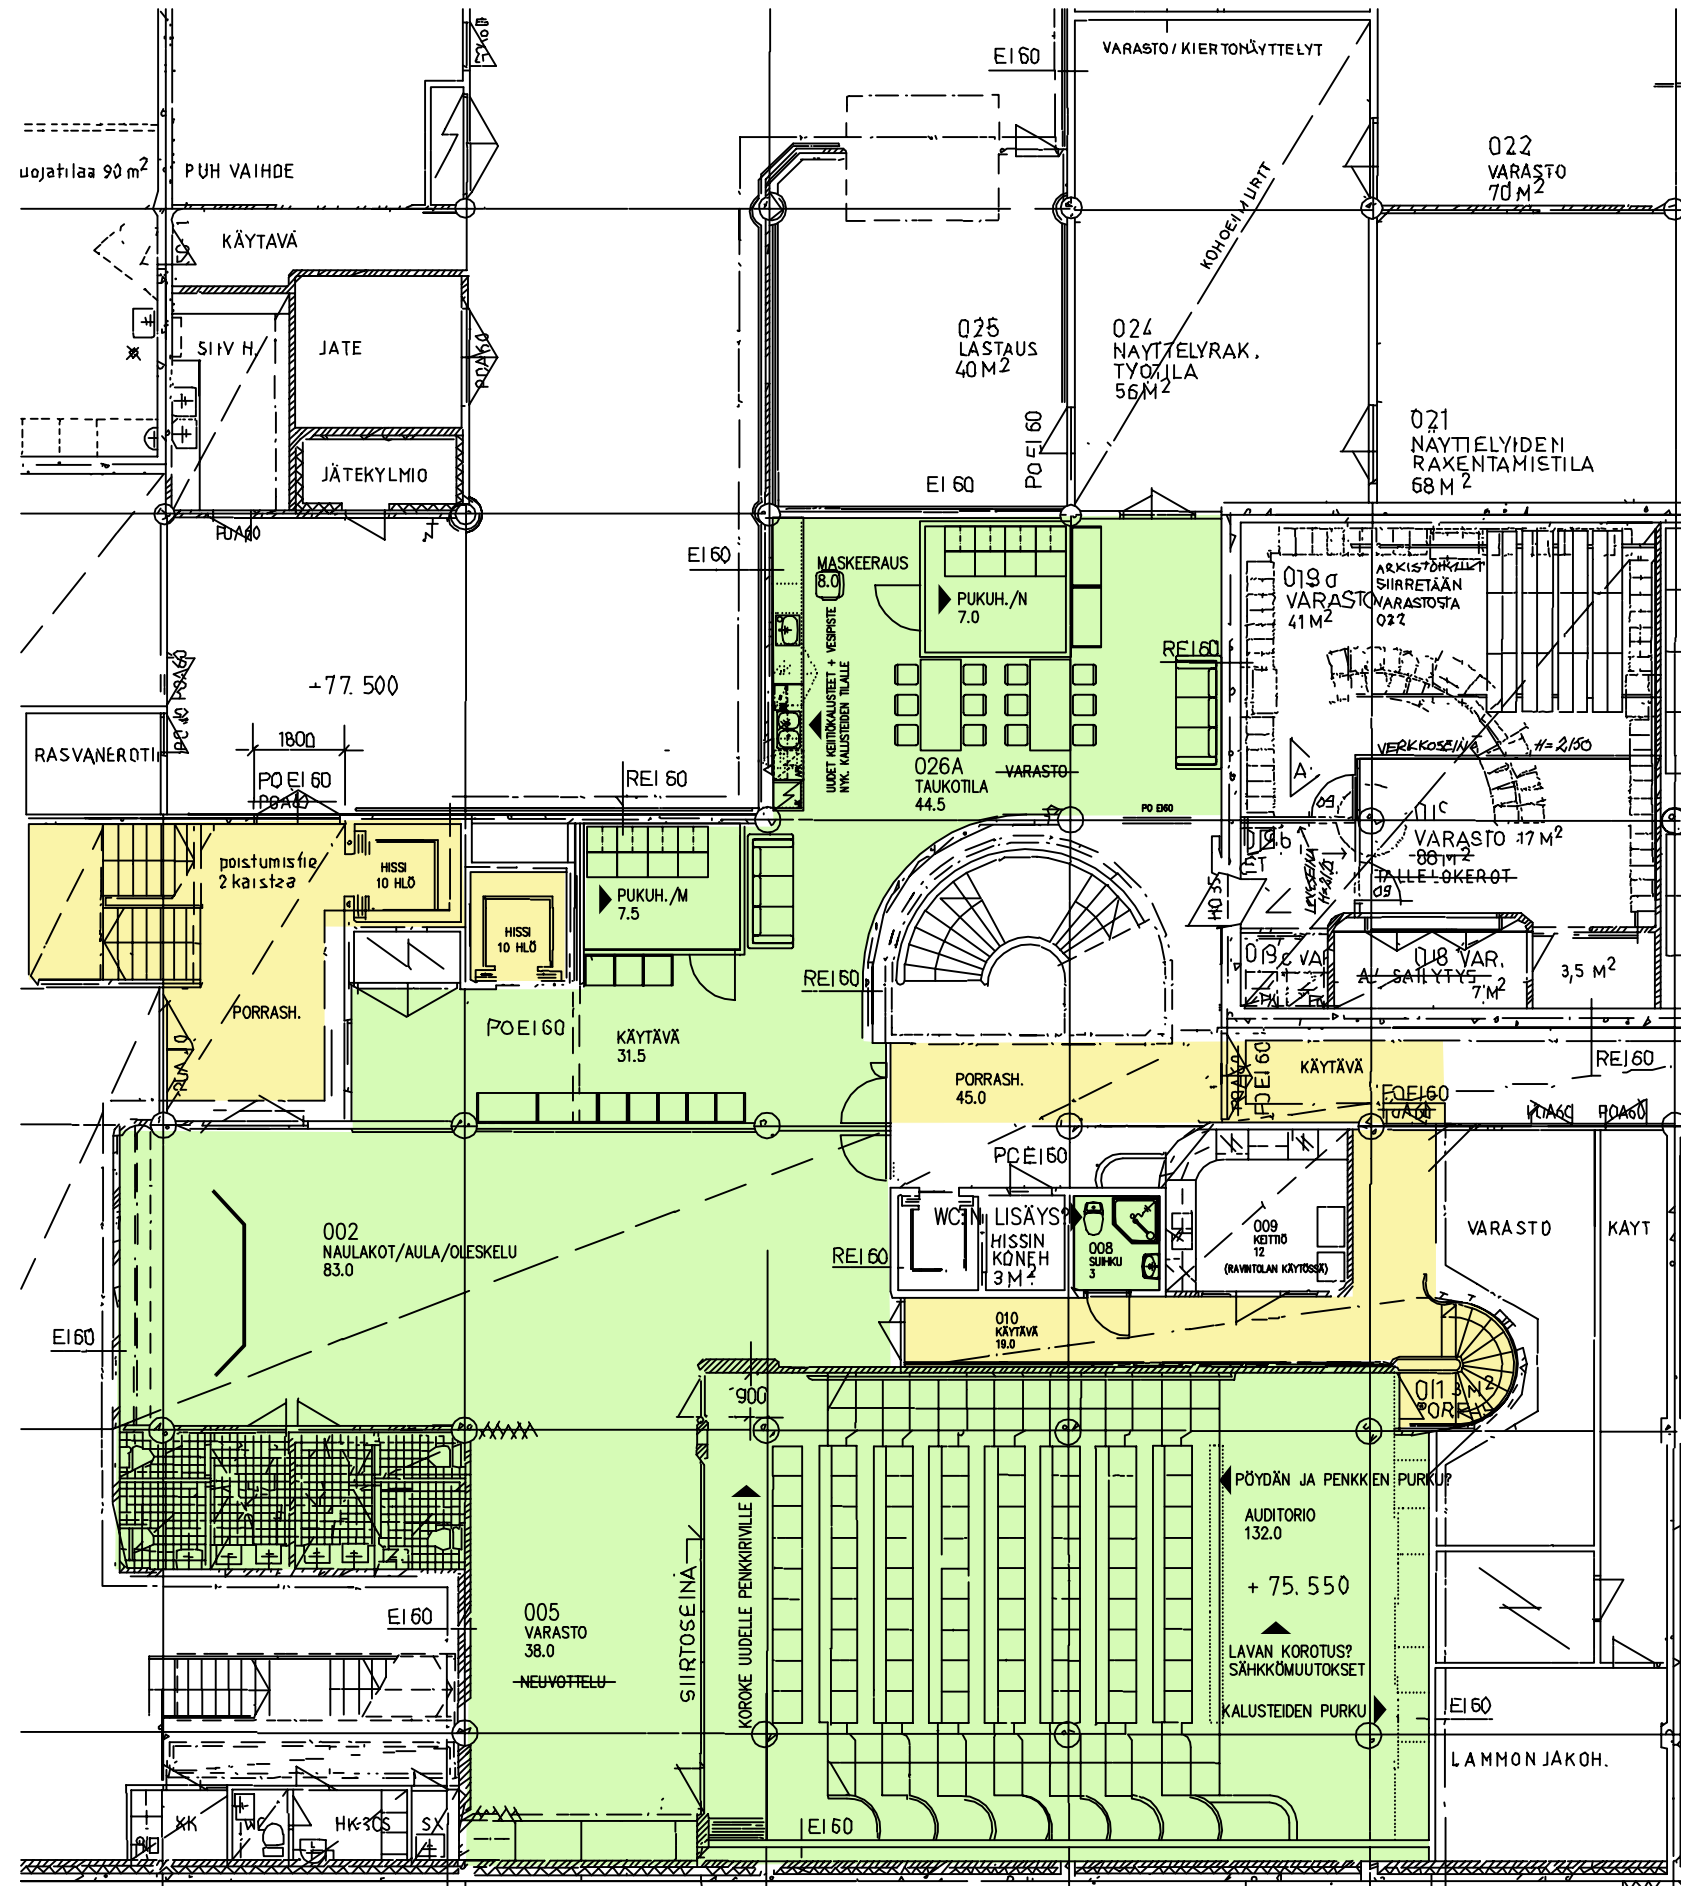


-
- Teatteri ei voi käyttää remontin aikana (25,5 m²)
- Teatteri käyttää iltaisin (57,0 m²)
- Teatteri käyttää kokoajan (125,00 m²)
- Teatteriravintola (489,00 m²)
- Yhteiset tilat kaupungintalo (395,50 m²)

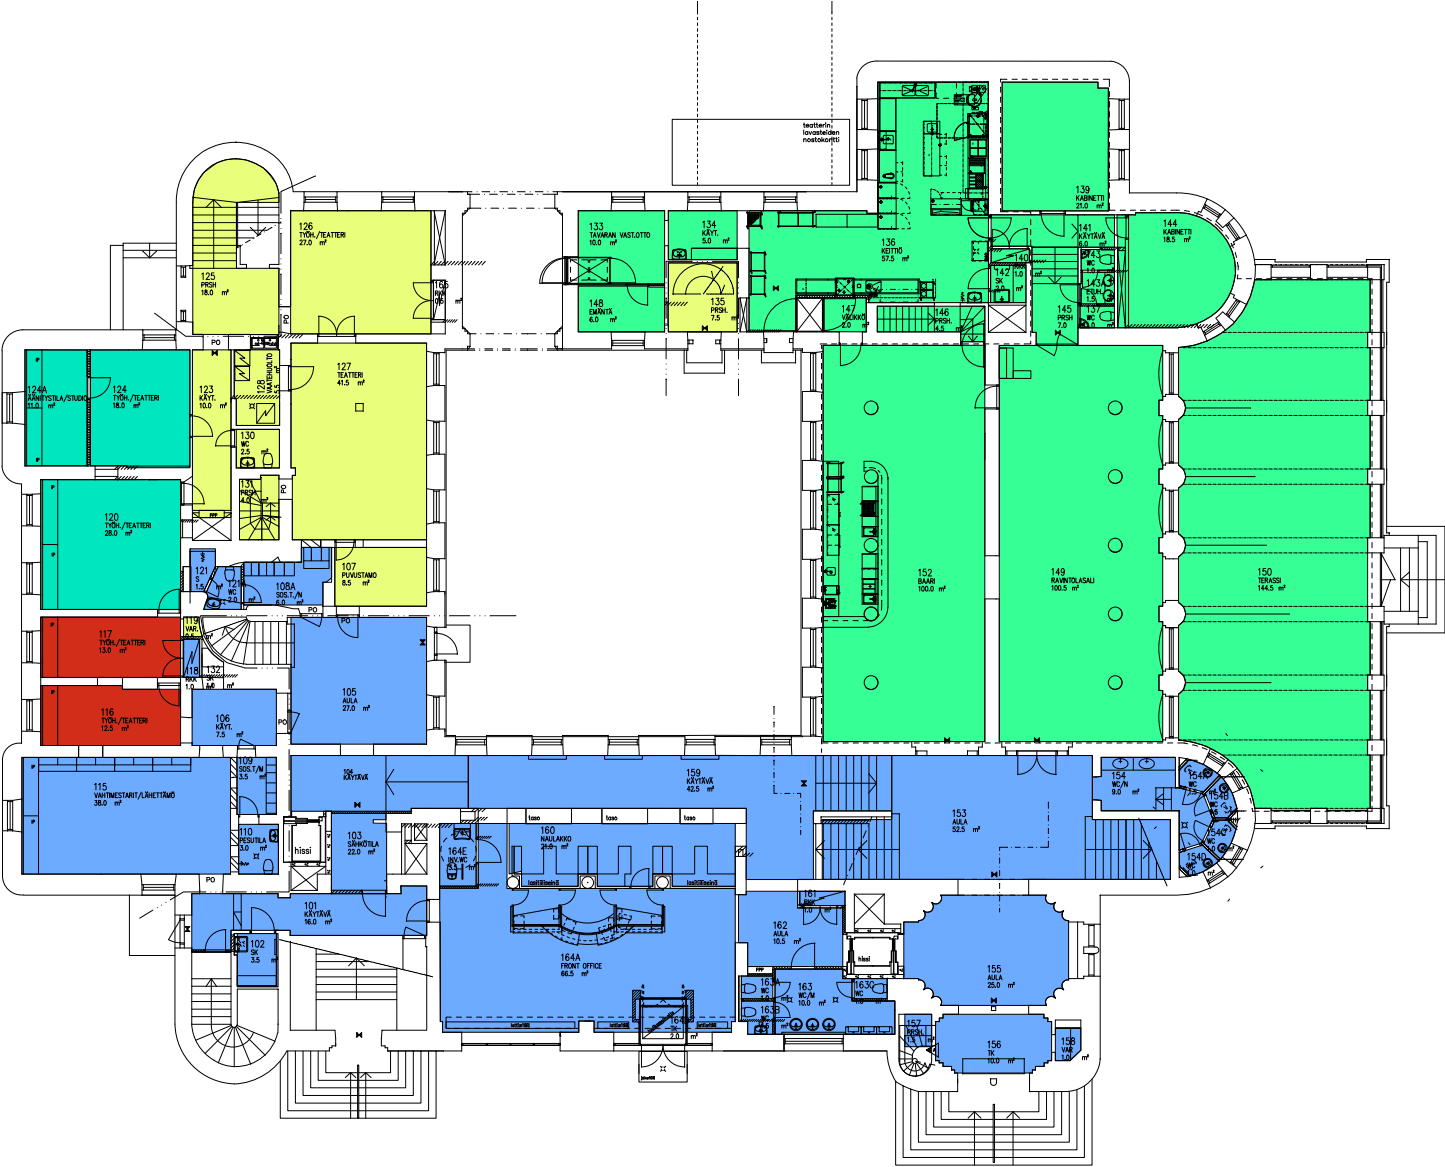


00011 KAUPUNGINTALO

- Teatteri käyttää kokoajan (348,00 m²)
- Yhteiset tilat kaupungintalo (90,5 m²)

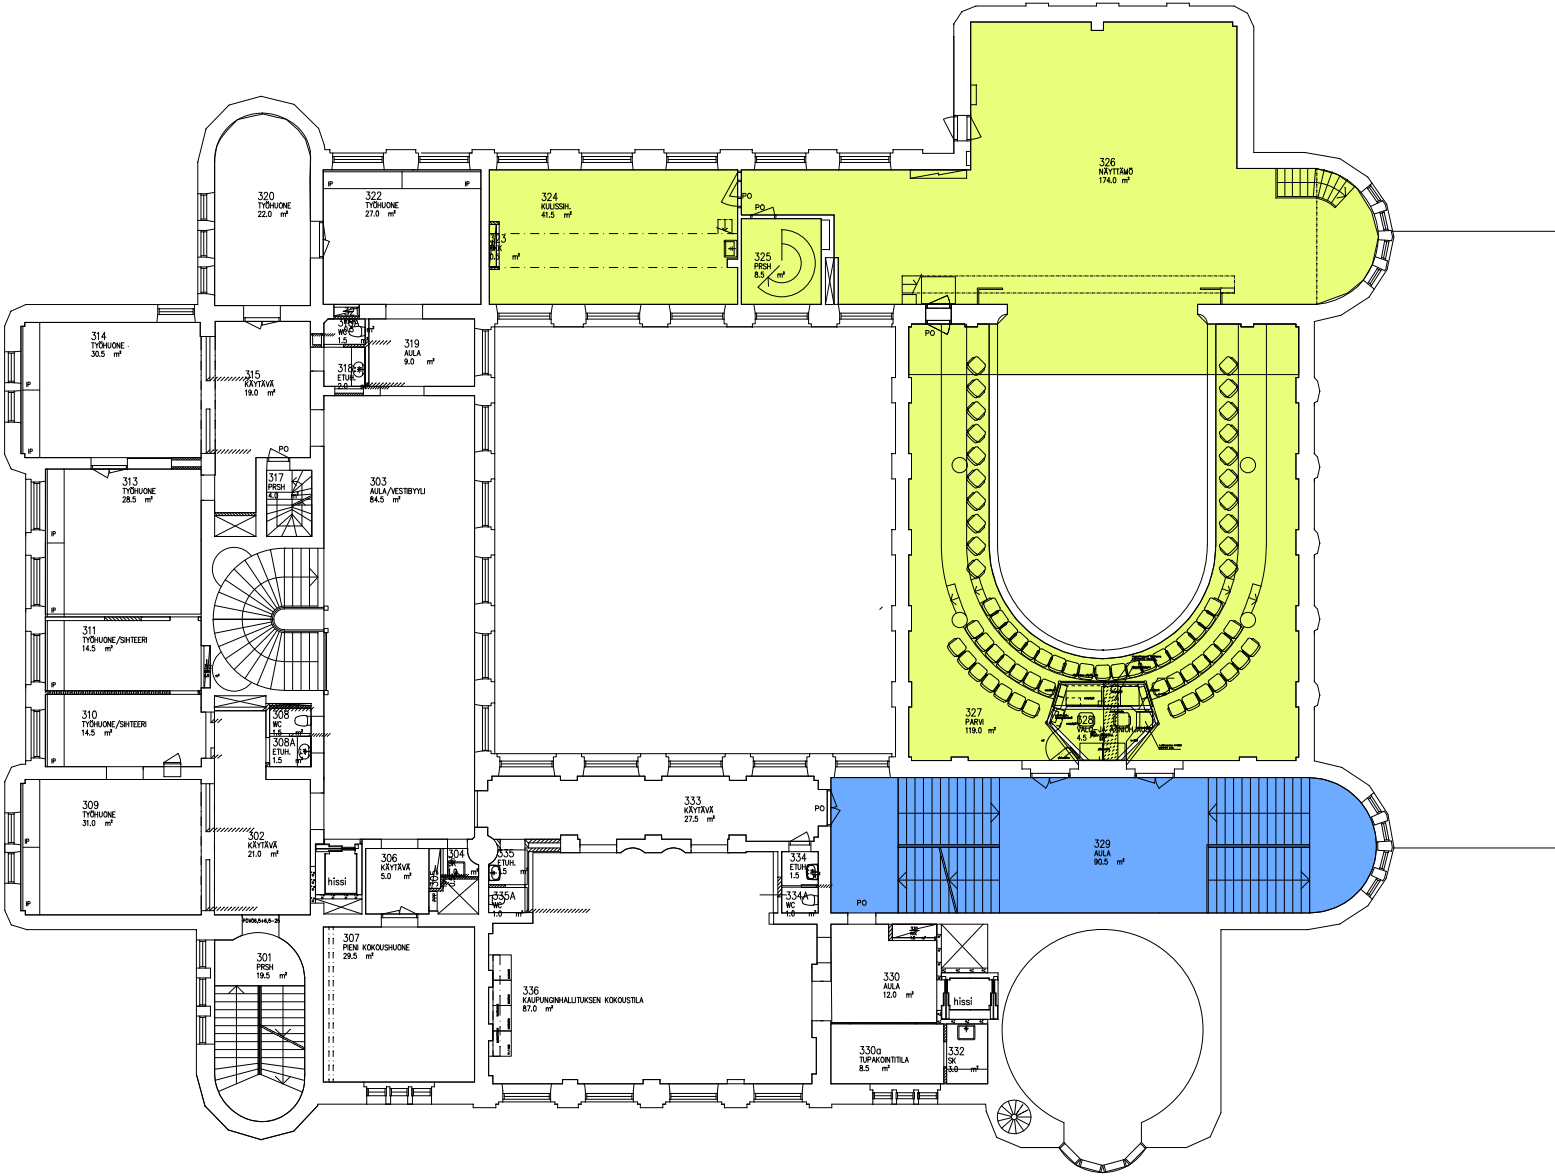


- Teatteri ei voi käyttää remontin aikana (254,50 m²)
- Teatteri käyttää iltaisin (134,00 m²)
- Teatteri käyttää kokoajan (8,5 m²)
- Yhteiset tilat kaupungintalo (224,50 m²)

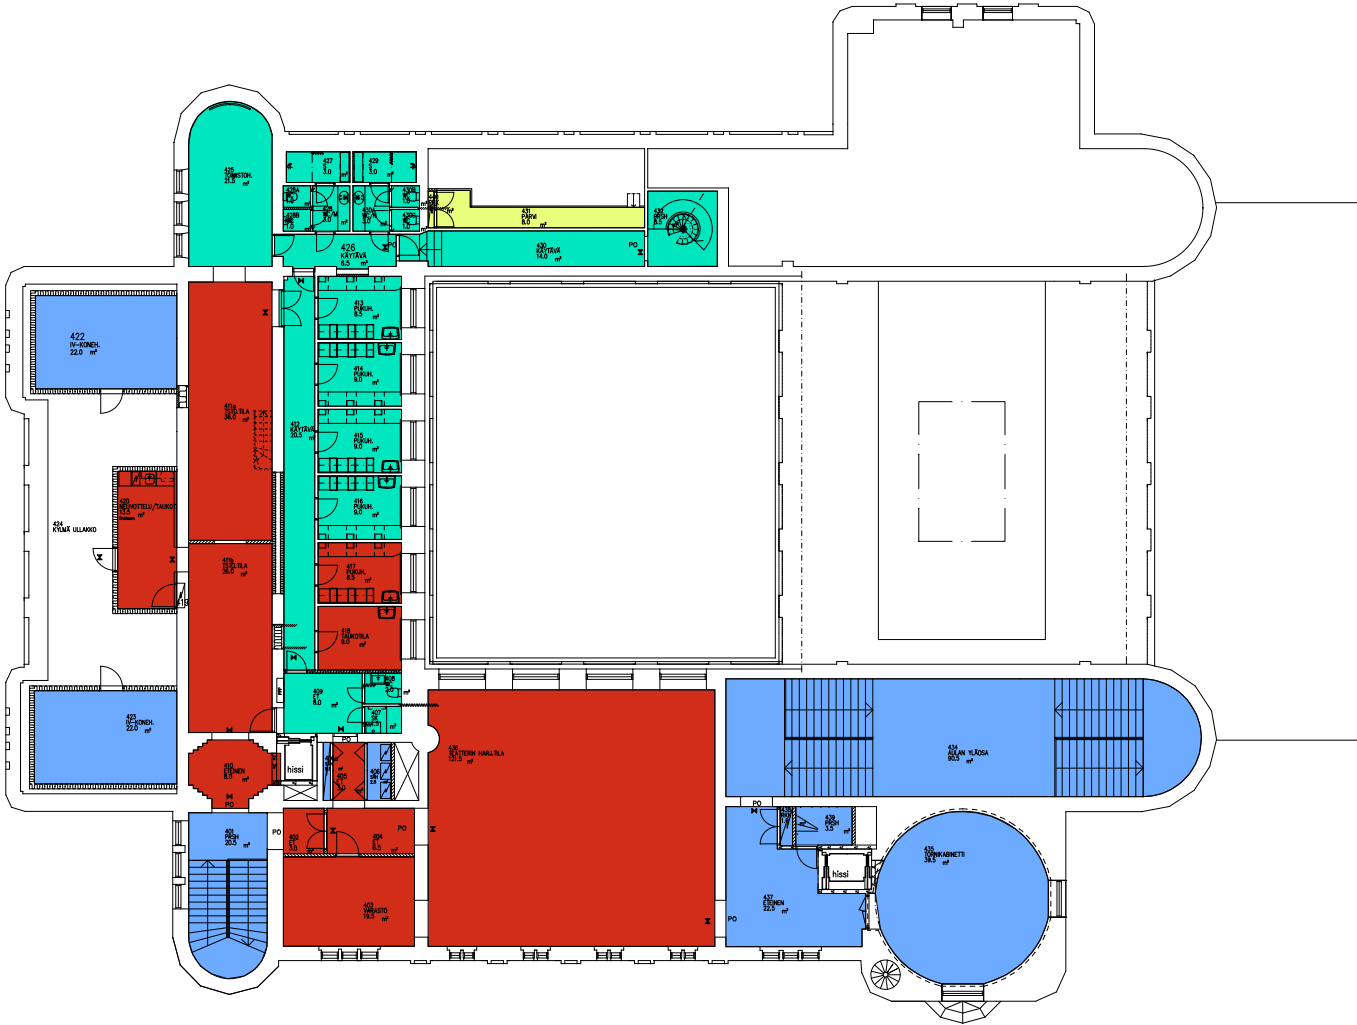


-

- teatterin tilat
- yhteiskäyttötilat

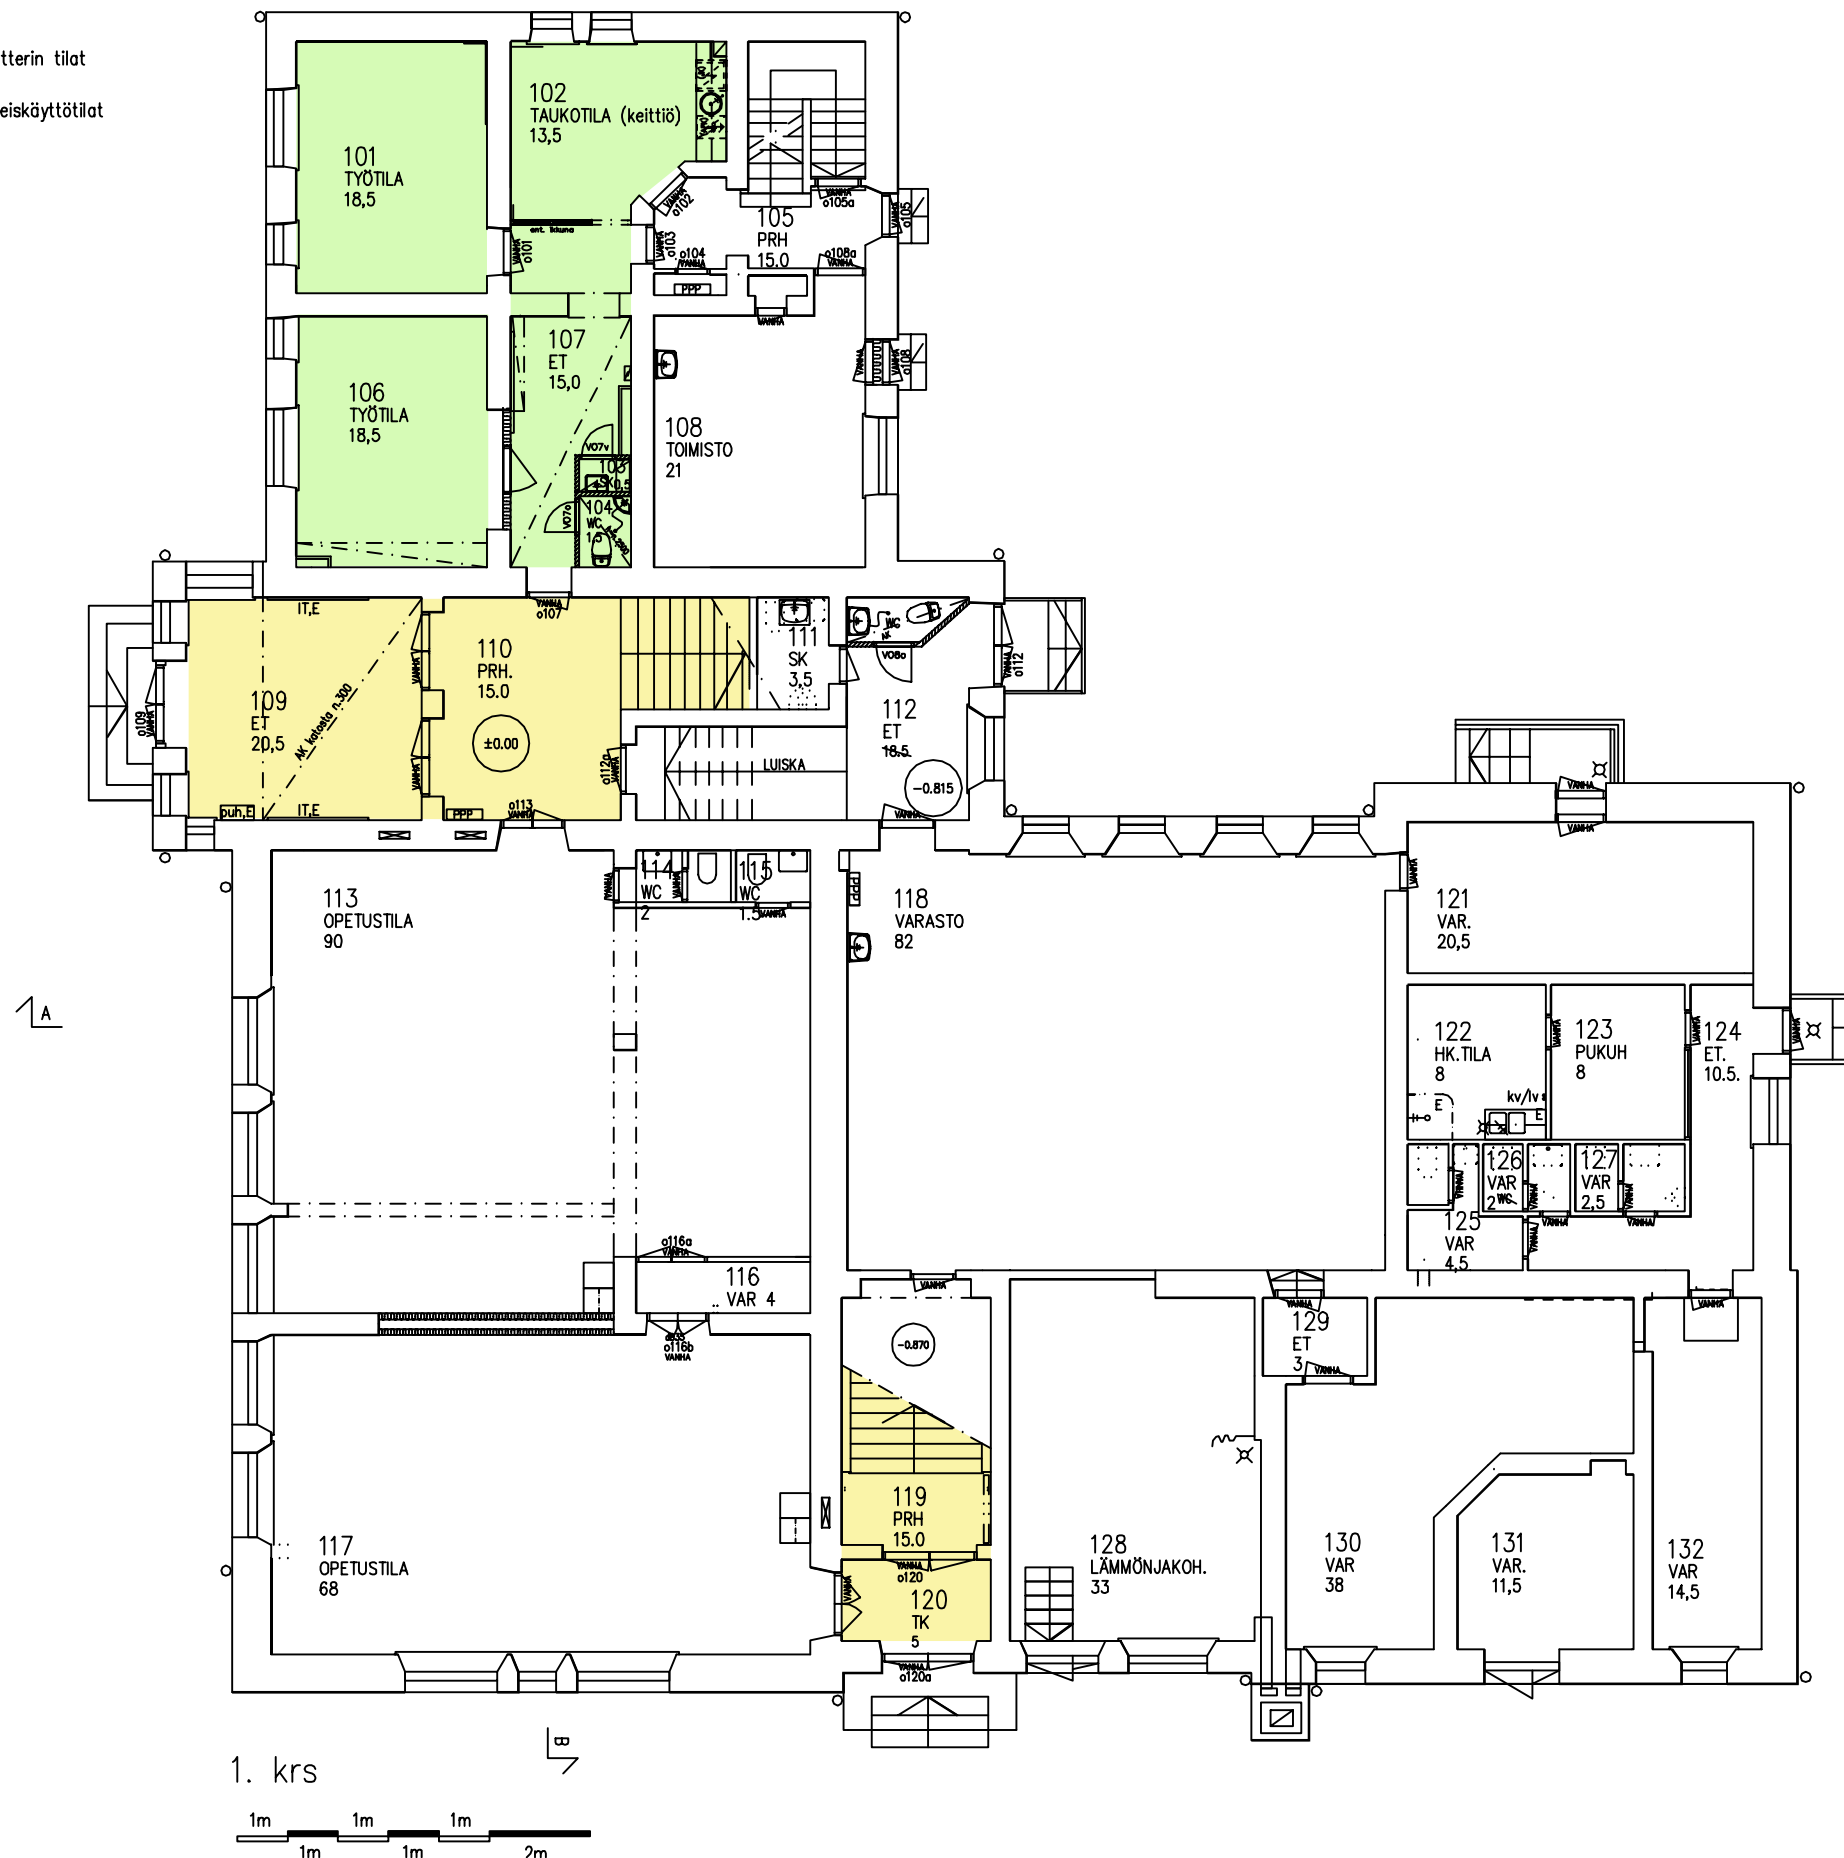

- teatterin tilat
- yhteiskäyttötilat

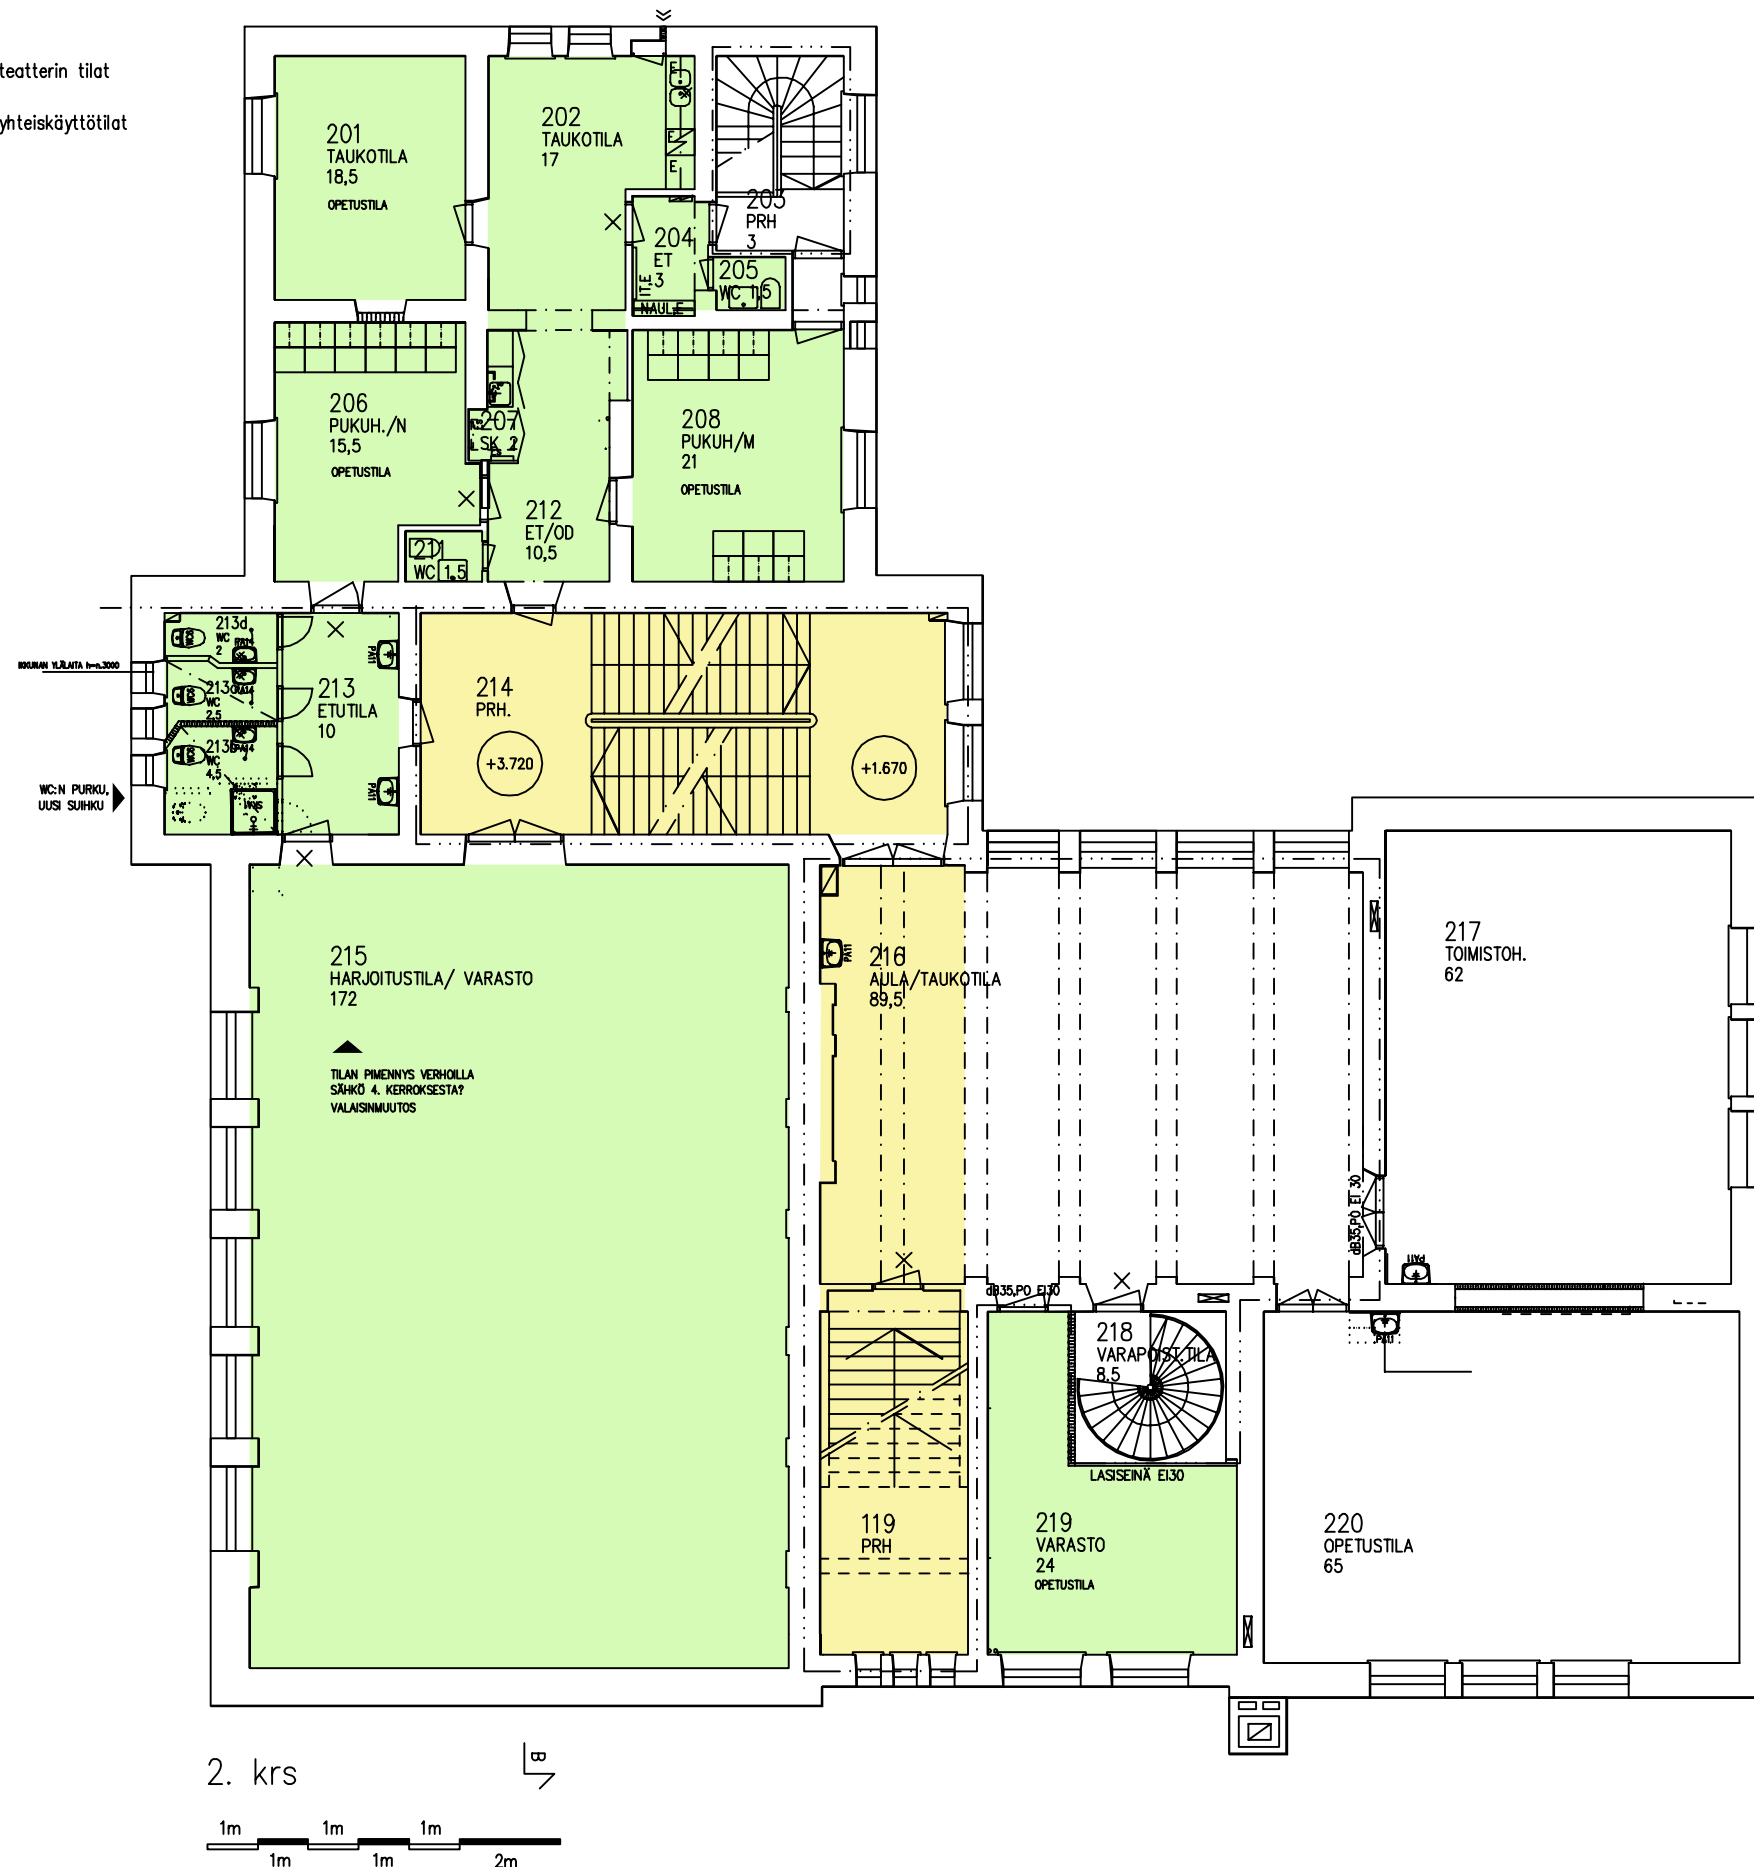

Teatterin väistötilat

Listaus muutostöiden pöytäkirjasta

Carelicum:

Kellarikerros

- kahden pukuhuoneen rakentaminen
 - o kevyet levyseinät rajaamaan tilaa
 - o tilat ylhäältä avoimia > ei vaikutusta ilmanvaihtoon
 - o valaistus mietittävä jatkosuunnittelussa
 - o kalustaminen pukukaapein ja penkein
- nykyisen vesipistekalusteen purkaminen, tilalle keittiökalusteet ja -varusteet sekä maskeerauspiste (vesipiste ja pöytätaaso)
- taukotilan ja käytävän säilytyskalusteet (erilaisia hylly- ja hengarikaappeja) ja irtokalusteet (pöydät, tuolit, sohvut yms.)
- suihkutilaan järjestettävä nykyisen suihkun lisäksi vesipiste ja kemiallinen wc (jos otetaan käyttöön 2. kerroksen wc:t, niin ei tarvetta?)
- auditoriossa:
 - o näyttämön kiintokalusteiden purku
 - o ensimmäisen pöytä- ja penkkirivin purku
 - o näyttämön puulattian rakentaminen?
 - o puisen korokkeen rakentaminen katsomon ylös uuden penkkirivin järjestämiseksi
 - esteetön katsomopaikka järjestetään tähän irrotettavan korokeosan avulla
 - o sähköjen järjestäminen näyttämölle

2. kerros

- sermi rajaamaan wc-käytävää muista tiloista?

3. kerros

- ei muutostöitä

Rantakatu 30:

1.kerros

- ei muutostöitä

2. kerros

- taukotiloihin irtokalusteet (pöydät, tuolit, sohvut yms.)
- pukuhuoneisiin pukukaapit penkkeineen
- yhden wc-tilan muutos suihkuksi
 - o väliseinän purku ja siitä aiheutuvat paikkaukset
 - o wc-istuimen ja altaan poisto
 - o uusi suihkukaappi
 - o näistä johtuvat LVI-muutokset

- harjoitustilassa:
 - ikkunoiden peittäminen esim. verhoin
 - valaisinten vaihto? (nykyiset liian matalalla eli ovat tiellä)
 - sähkövedot neljänneestä kerroksesta?

Tilakeskus, HM