


K-osa/Kylä	Kortteli/Tila	Tontti/RN:o	Viranomaisen arkistointimerkintöjä varten
Pielisinsuu	Kuhasalo	167-401-9-52	
T. MAIJALA OY			Piirustuslaji
Rakennuskohteen nimi ja osoite			Juoks.n:o
RUISVAARAN KALLIOALUE			MAA-AINESTEN OTTOSUUNNITELMA
RUISVAARA JOENSUU			Piirustus
ONTTOLANTIE 7, LIPERI			Mittakaavat
Suunnittelijan nimi, päiväys ja allekirjoitus			1:20000
MVmap Oy			<ul style="list-style-type: none"> --- Kallioleikkauksen yläreuna --- Kallioleikkauksen alareuna --- Maa-aineksen ottoalueen raja
Mikko Vainio Maanmittausinsinööri			Suunnitteluala, työn numero ja piirustuksen numero
2.4.2023			Koordinaatisto ETRS-TM35FIN
			Korkeus N2000
			Muutos

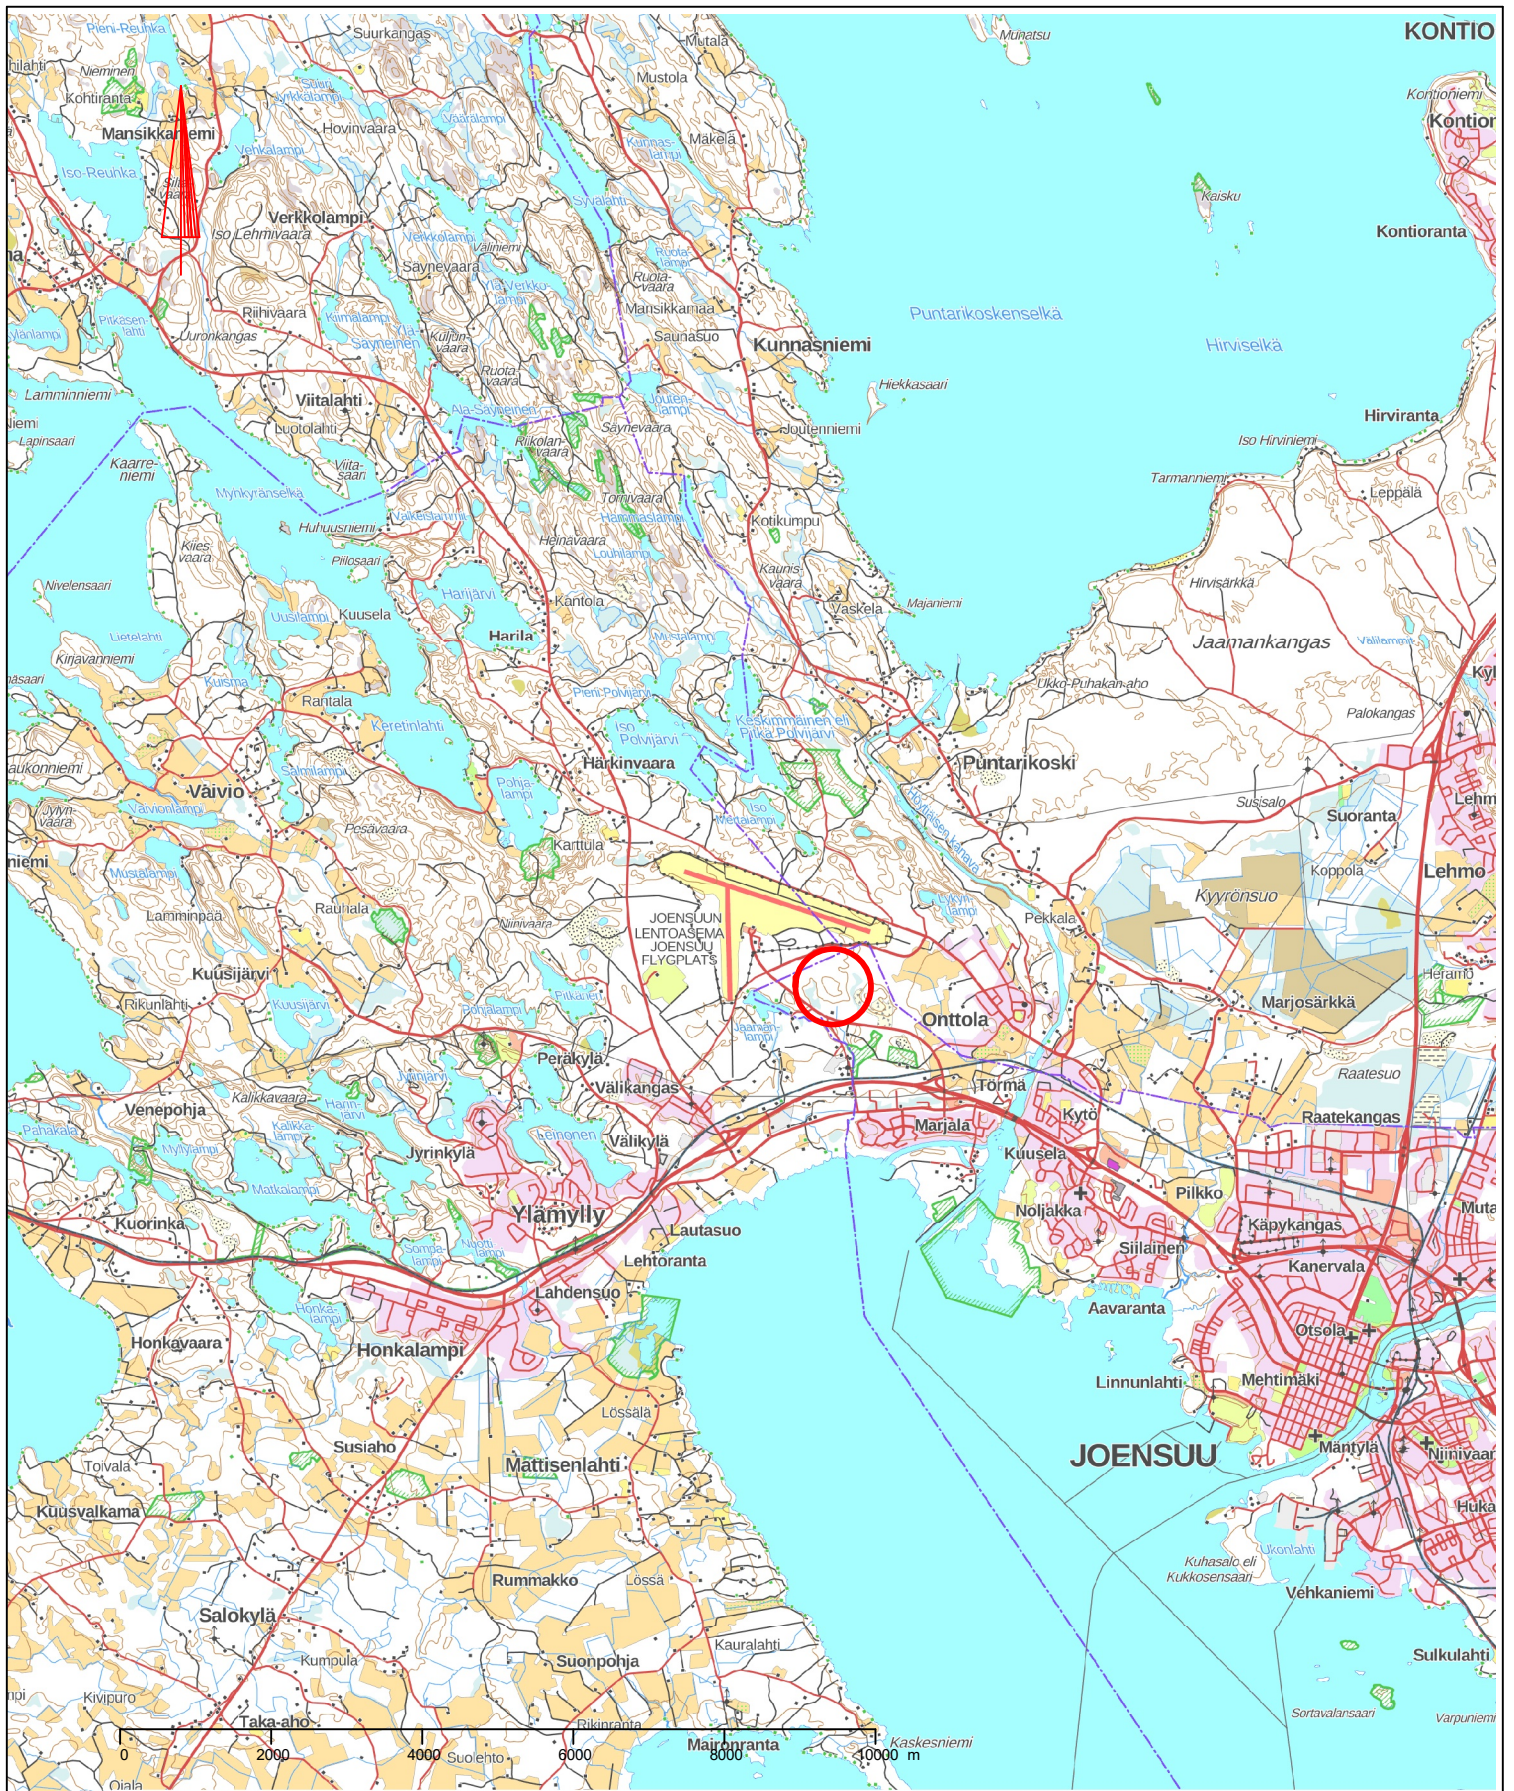

K-osa/Kylä	Kortteli/Tila	Tontti/RN:o	Viranomaisen arkistointimerkintöjä varten
Pielisinsuu	Kuhasalo	167-401-9-52	
T. MAIJALA Oy			Piirustustaji
Rakennuskohteen nimi ja osoite			Juoks.n:o
RUISVAARAN KALLIOALUE			MAA-AINESTEN OTTOSUUNNITELMA
RUISVAARA JOENSUU			Piirustus
ONTTOLANTIE 7, LIPERI			Mittakaavat
Suunnittelijan nimi, päiväys ja allekirjoitus			1:100000
MVmap Oy			Suunnitteluala, työn numero ja piirustuksen numero
Mikko Vainio Maanmittausinsinööri			Koordinaatisto ETRS-TM35FIN
2.4.2023			Korkeus N2000
			Muutos