
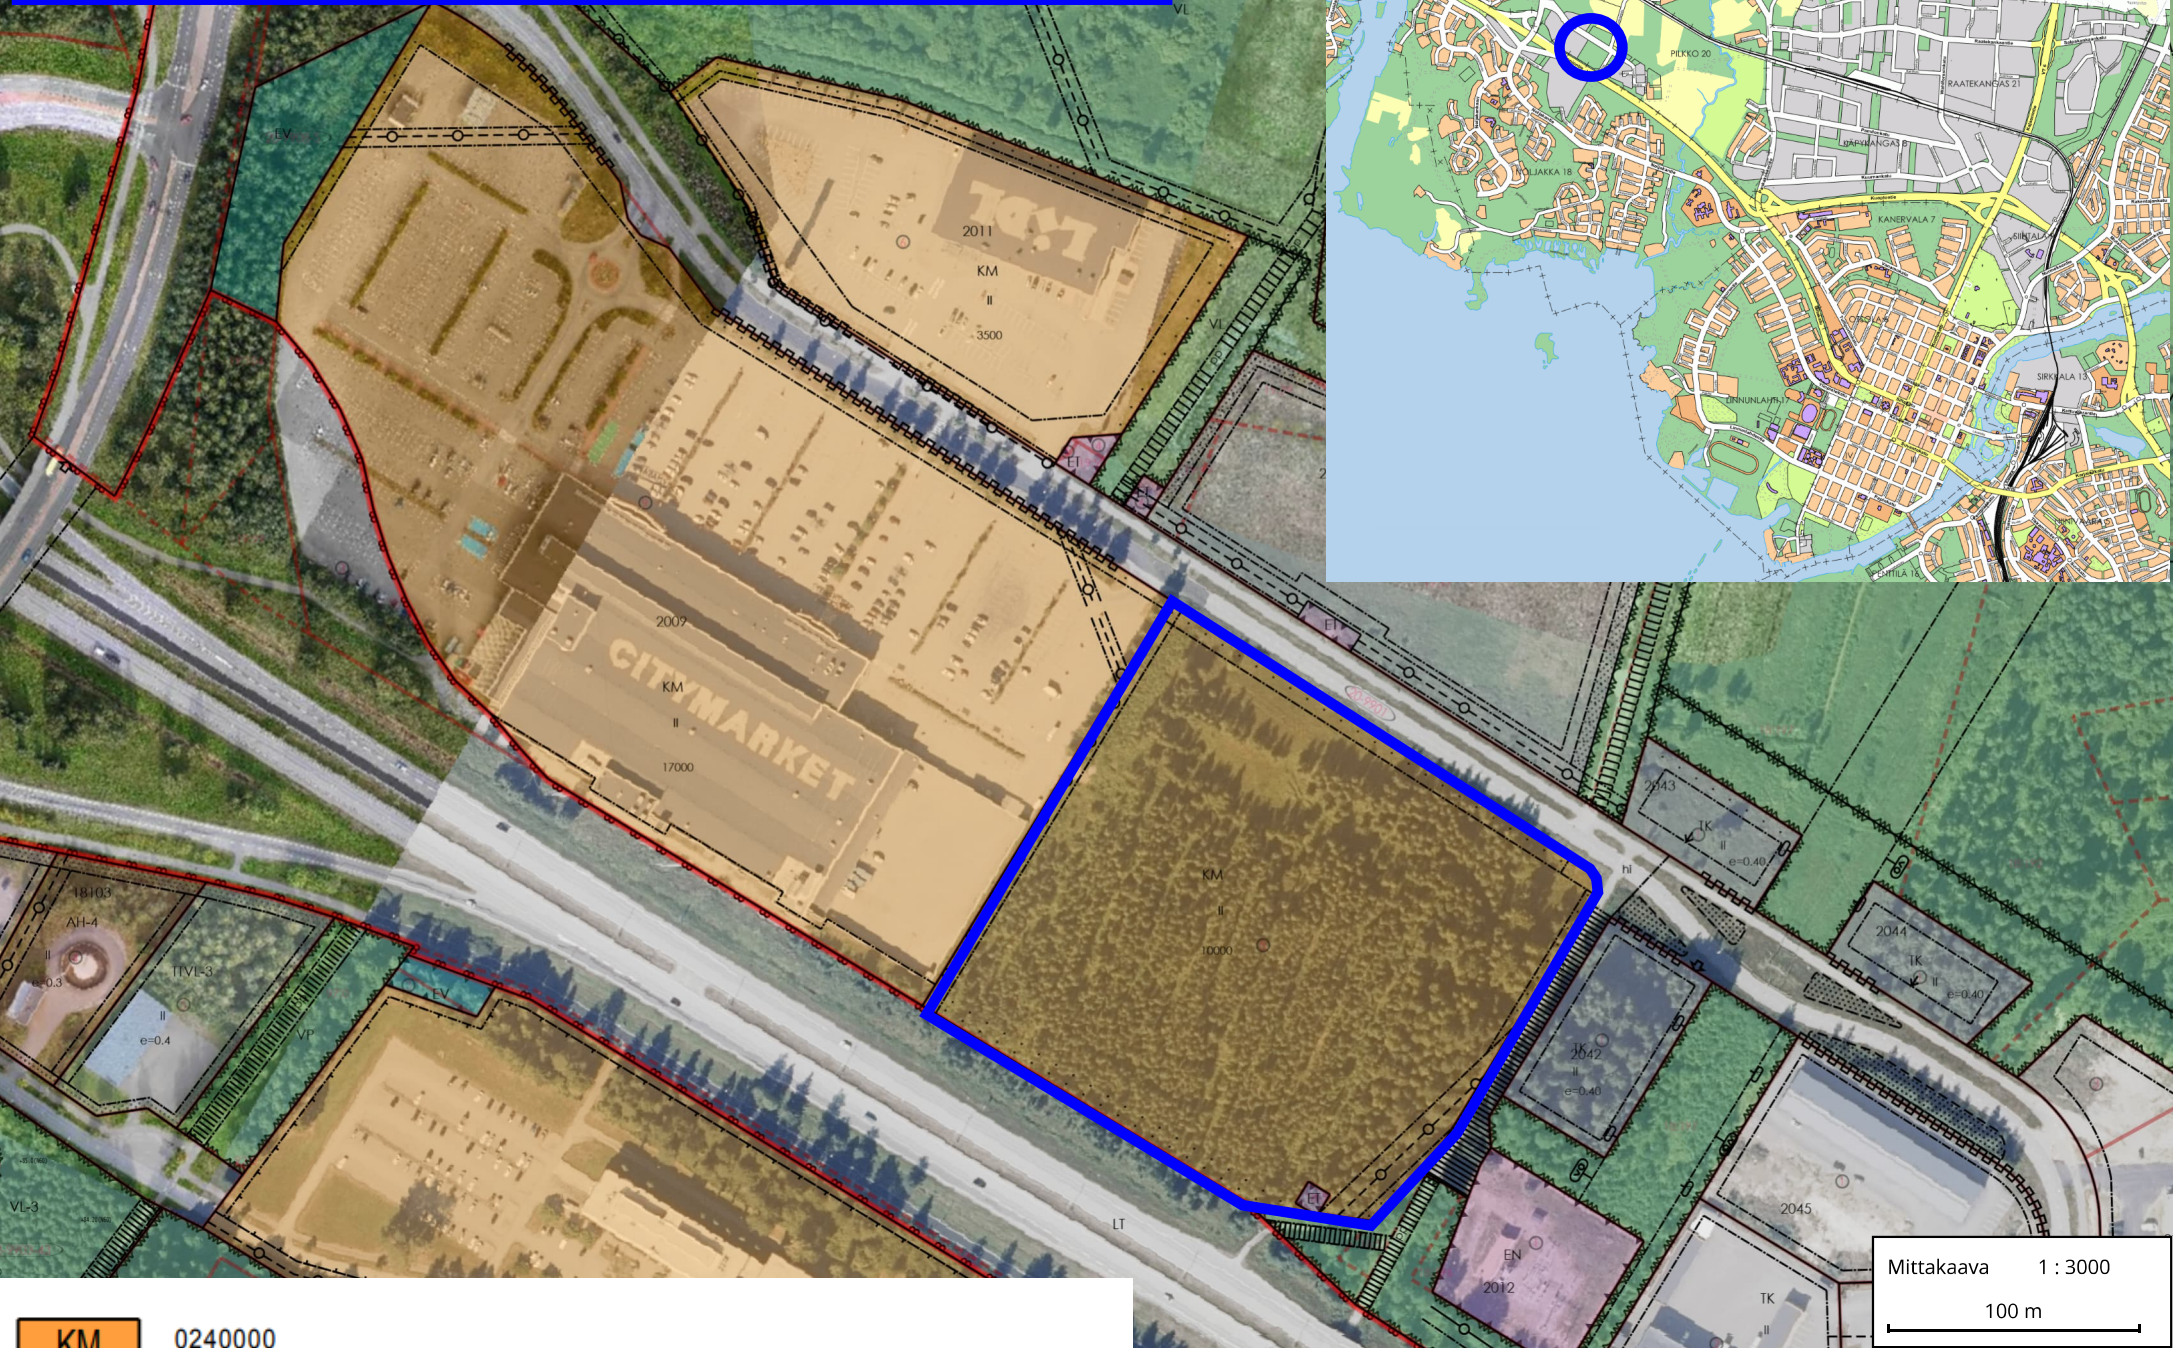


Myytävä liiketontti 167-20-2009-8, osoitteessa Linjatietie 4, 80140 Joensuu

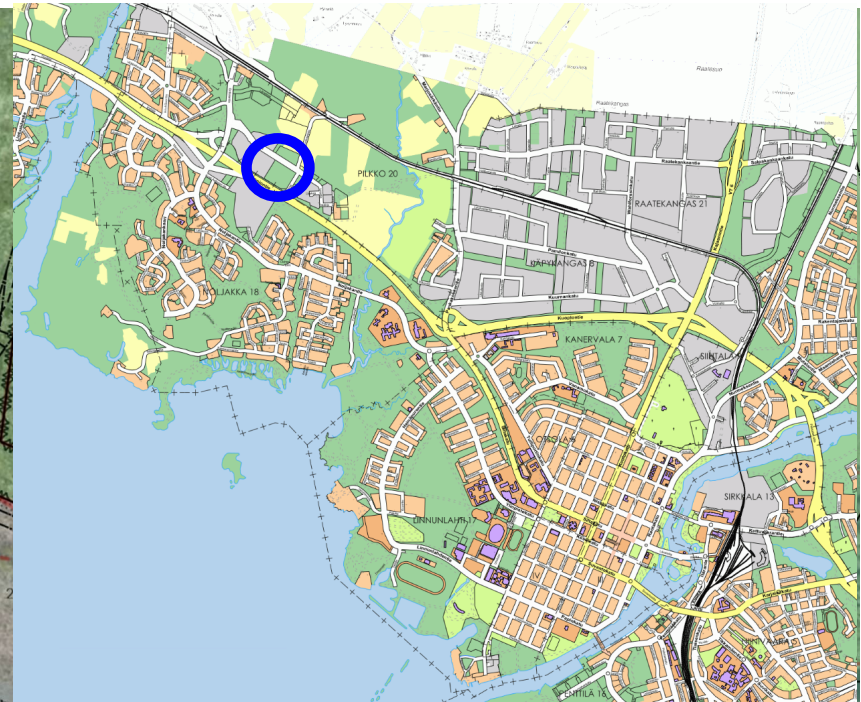

0240000

Liikerakennusten korttelialue, jolle saa sijoittaa vähittäiskaupan suuryksikön.

Mittakaava 1 : 3000

100 m

Voimassa oleva asemakaava 29.03.2010 1562			Voimassa oleva tonttijako 17.06.2010 2009005		Piikko	Kiinteistötunnus 167-20-2009-8
Karttalehti	Piirt. ark		Toimituspäivä 19.2.2016		Toimitusinsinööri Tarja Koponen	
Merkitty kiinteistörekisteriin 12.07.2016						

Johtorasite (sadevesi)
Oikeutettu: kaupunki
Rasitettu: 167-20-2009-8
167-2016-K9

2009

8

37179 m²

Lykynnurmen yksityistie

Johtorasite (sadevesi, paineviemäri, vesi)
Oikeutettu: kaupunki
Rasitettu: 167-20-2009-8
167-2016-K10

KOORDINAATTILUETTELO (ETRS-GK30)

nro	y	x	
97	485032.777	6946739.366	rautaputki
94	484917.416	6946809.553	"
92	485081.182	6946733.065	"
45	485099.949	6946753.700	"
44	485064.420	6946743.544	"
43	485055.878	6946748.743	"
42	485050.679	6946740.200	"
41	485057.294	6946736.174	"
40	485059.741	6946735.856	"
39	484953.512	6946901.052	"
24	484903.024	6946818.292	"
23	485001.236	6946979.133	"
18	485109.310	6946763.993	"
17	485168.410	6946860.688	"
16	485165.261	6946874.330	"