
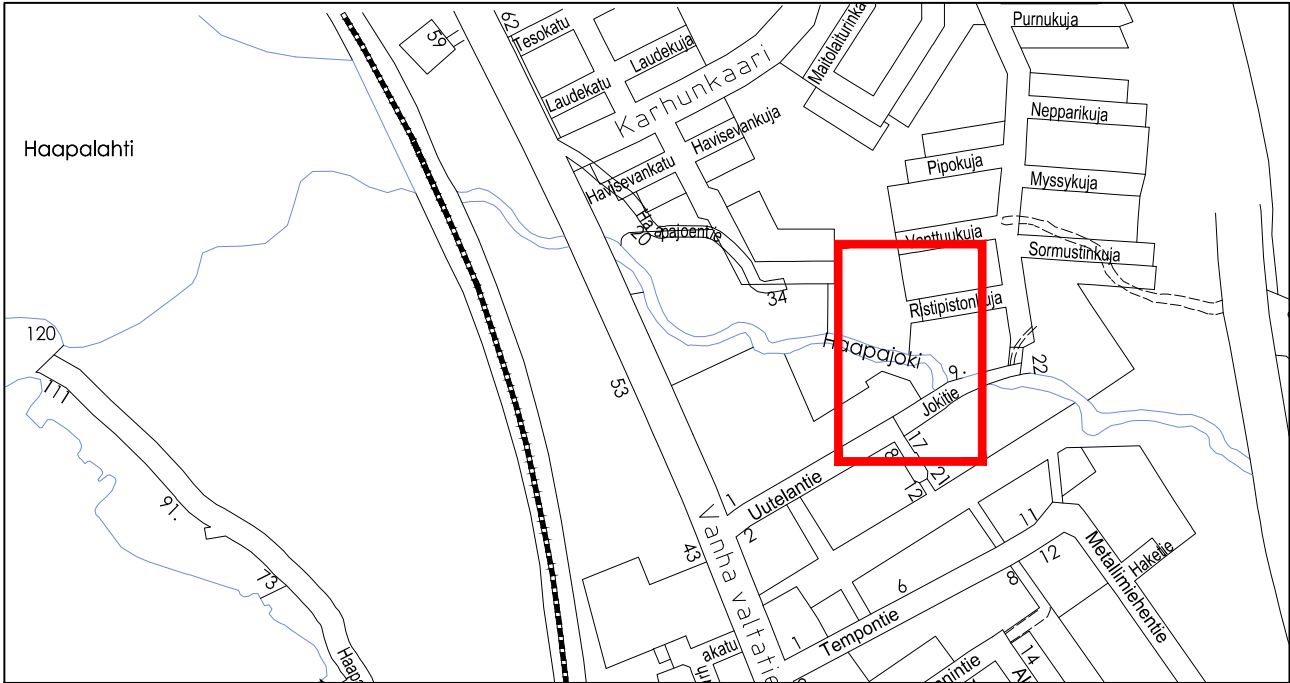


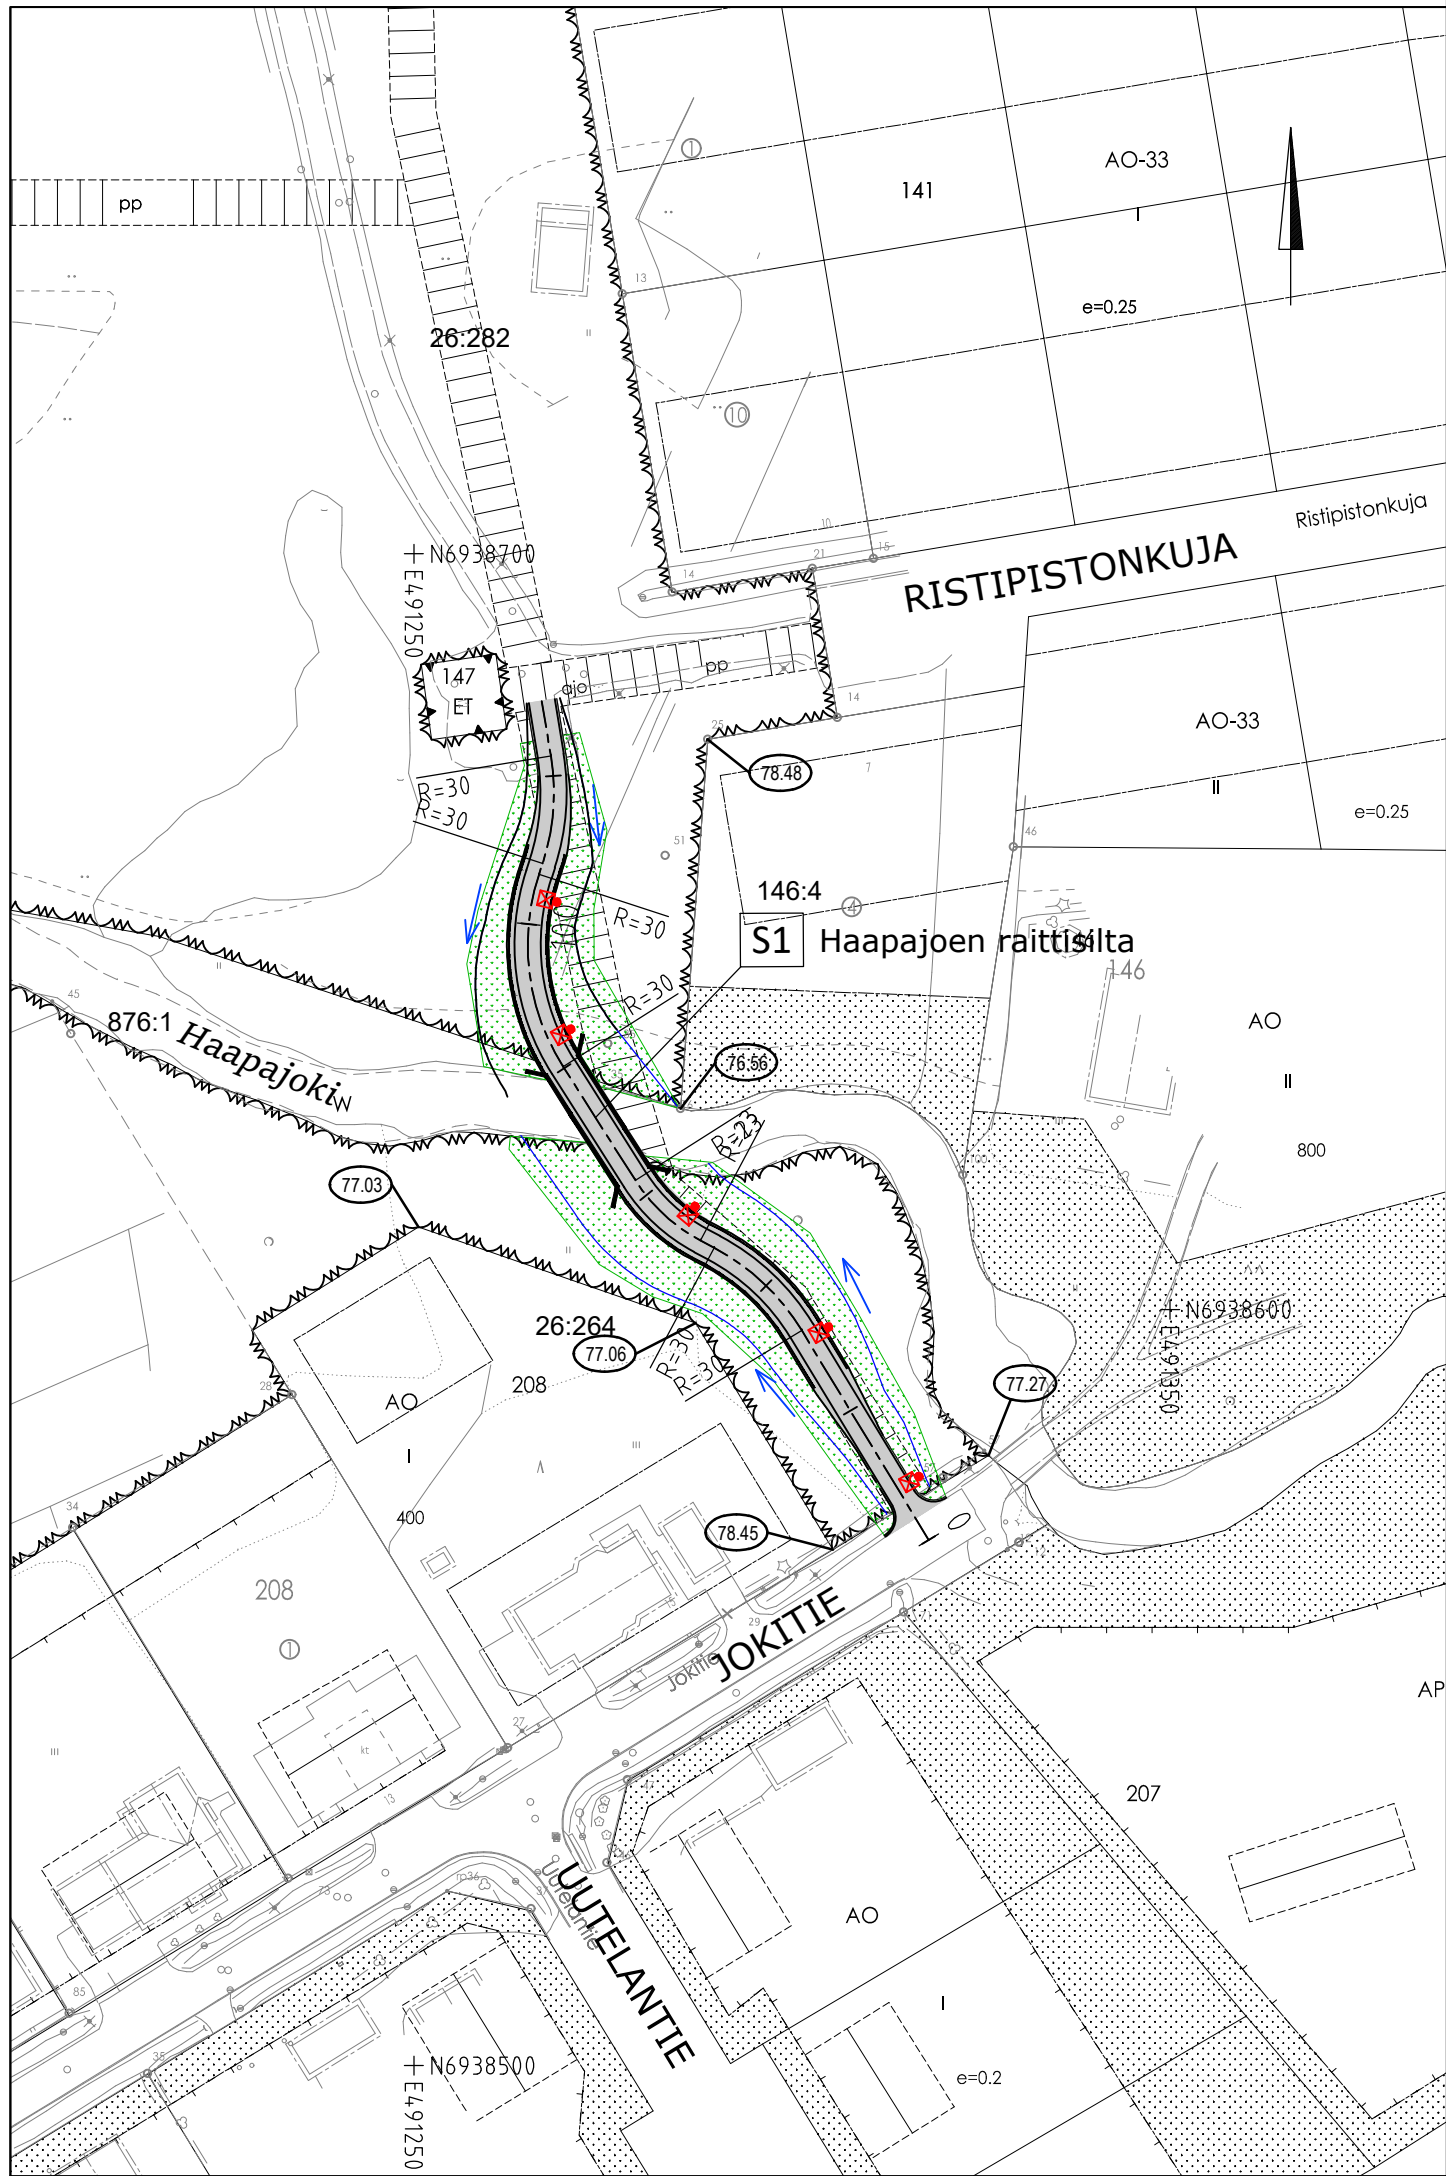

MERKINNÄT

-  Suunniteltu valaisin
-  Tontinraja korkeus (nykyinen maanpinta)
-  Suunniteltu jk+pp, asfalttipäällyste
-  Nurmetus

Rakennettavalta alueelta poistetaan puusto,
puiden poistotarve määritellään tapauskohtaisesti

		KAUPUNKIRAKENNEPALVELUT YHDYSKUNTATEKNIikka			
24. Karhumäki, 32. Reijola HAAPAJOEN JK+PP -TIE VÄLILLÄ JOKITIE - RISTIPISTONKUJA Katusuunnitelma Suunnitelmakartta		Päiväys 30.1.2025		Mittakaavat 1:1000	
		Suunnittelija Tim Valjus		Kadunpitopäätös	
		Hyväksyjät		Päätökset	
Koordinaattijärjestelmät: ETRS-GK30 ja N2000		S Suunn.ala	230163914 Päär.no	2 Osa n:o	2025 Vuosi