



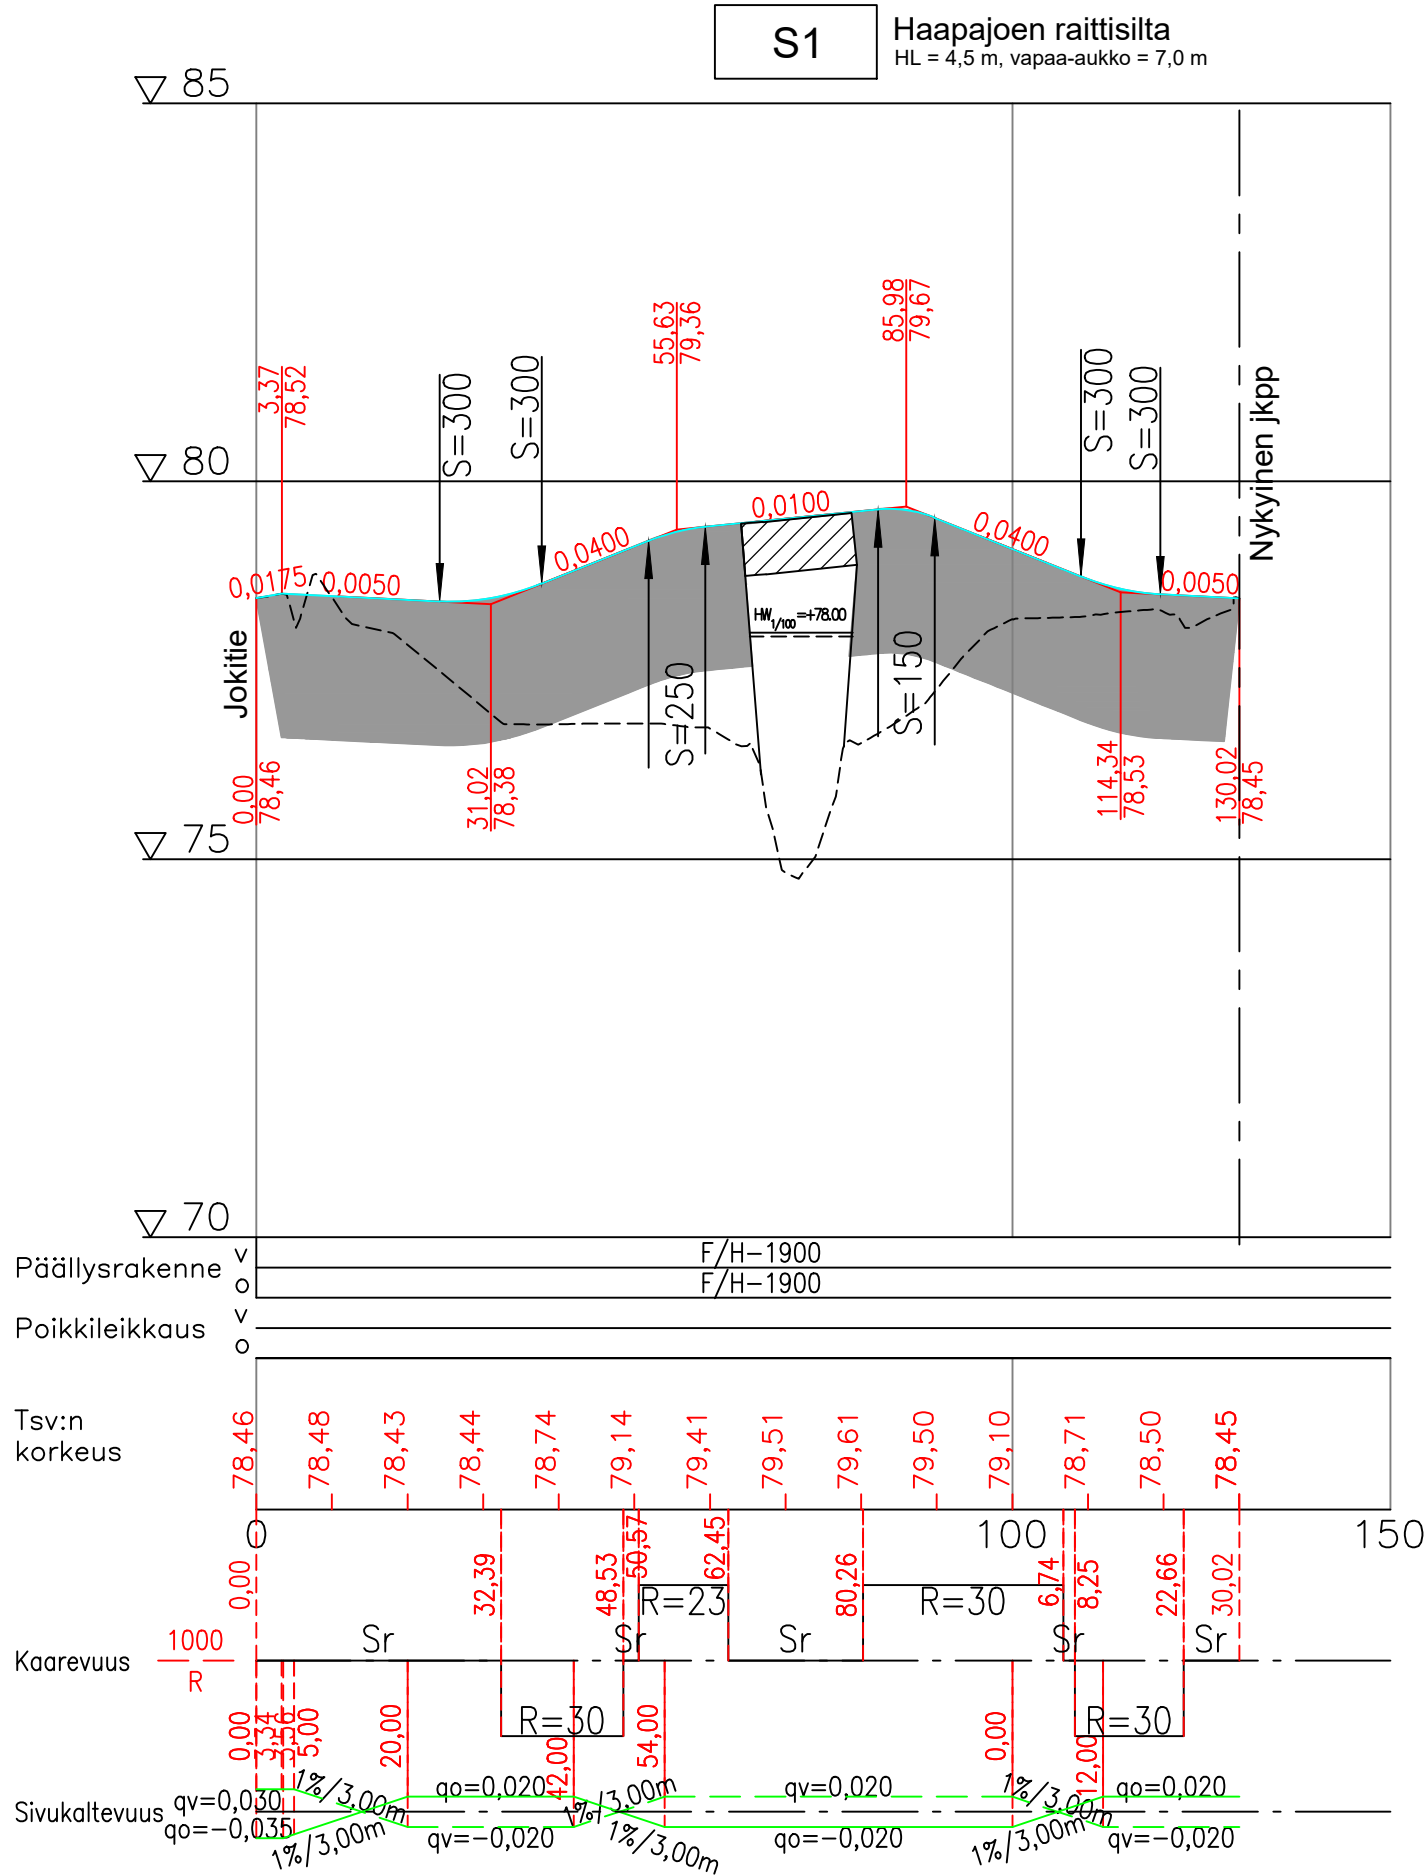

KATULUOKKA 6

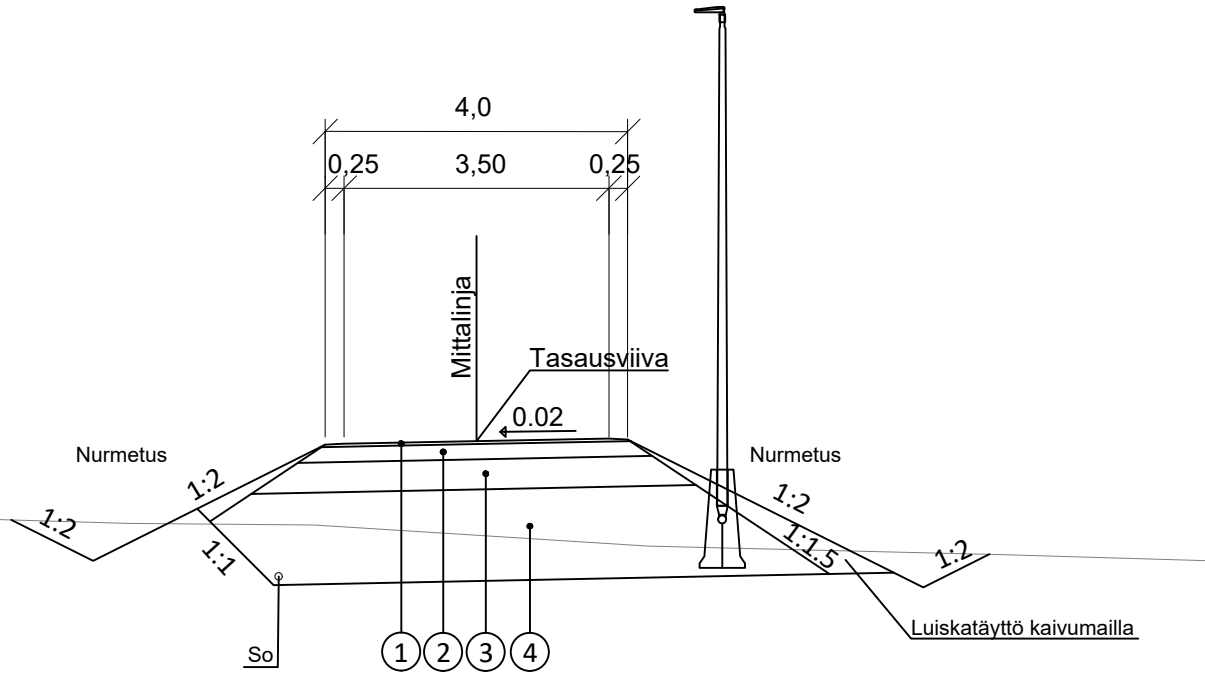

PÄÄLLYSRAKENNETAULUKKO, KATULUOKKA 6

Nro.	Selite	Materiaali	Paksuus
1.	PÄÄLLYSTE	AB 11	40 mm
2.	KANTAVA	SrM 0/32	200 mm
3.	JAKAVA	Sr 0/150	450 mm
4.	SUODATINKERROS	Hk	1210 mm

yht. 1900 mm



KAUPUNKIRAKENNEPALVELUT
YHDYSKUNTATEKNIikka

24. Karhumäki, 32. Reijola
HAAPAJOEN JK+PP -TIE VÄLILLÄ
JOKITIE - RISTIPISTONKUJA

Katusuunnitelma
Suunnitelmakartta

Päiväys		Mittakaavat		
30.1.2025		1:1000 / 1:100		
Suunnittelija		Kadunpitopäätös		
Tim Valjus				
Hyväksyjät		Päätökset		
S	230163941	2	2025	-
Suunn.nä	Piir.n:o	Osa n:o	Vuosi	M

Koordinaattijärjestelmät: ETRS-GK30 ja NZ2000