


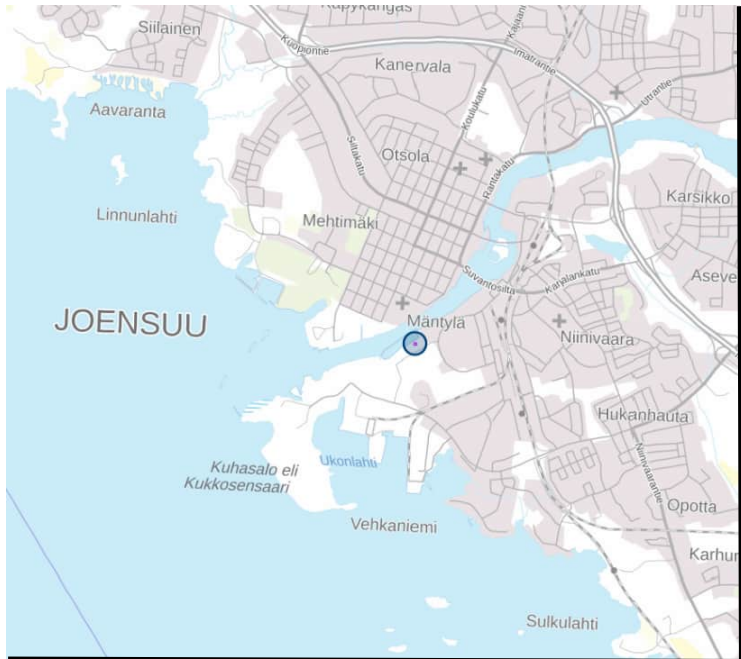

Kiinteistön 167-16-96-3 [1550/3100]
suuruinen 1. määräosa

Kiinteistön 167-16-96-3 [1550/3100]
suuruinen 2. määräosa

Esisopimus

Kauppa

Esisopimus

Kauppa

Kiinteistö 167-16-96-1

Kiinteistö 167-16-96-2

Mittakaava 1 : 1000

Päivämäärä 10.09.2025 13:00:53

30 m