


- ① PURETTAVA ASUINRAKENNUS (KA=223 m²)
- ② OLEVA KALUSTOVAJA KA=192 m²
- ③ OLEVA TALOUSRAKENNUS KA=118 m²
- ④ OLEVA PIHASAUNA KA=27 m²
- ⑤ OLEVA TALOUSRAKENNUS KA=88 m²
- ⑥ OLEVA HALLI KA =242 m²
- ⑦ RAKENNETTAVA ASUINRAKENNUS KA=190 m²

YHT. KA=857 m²

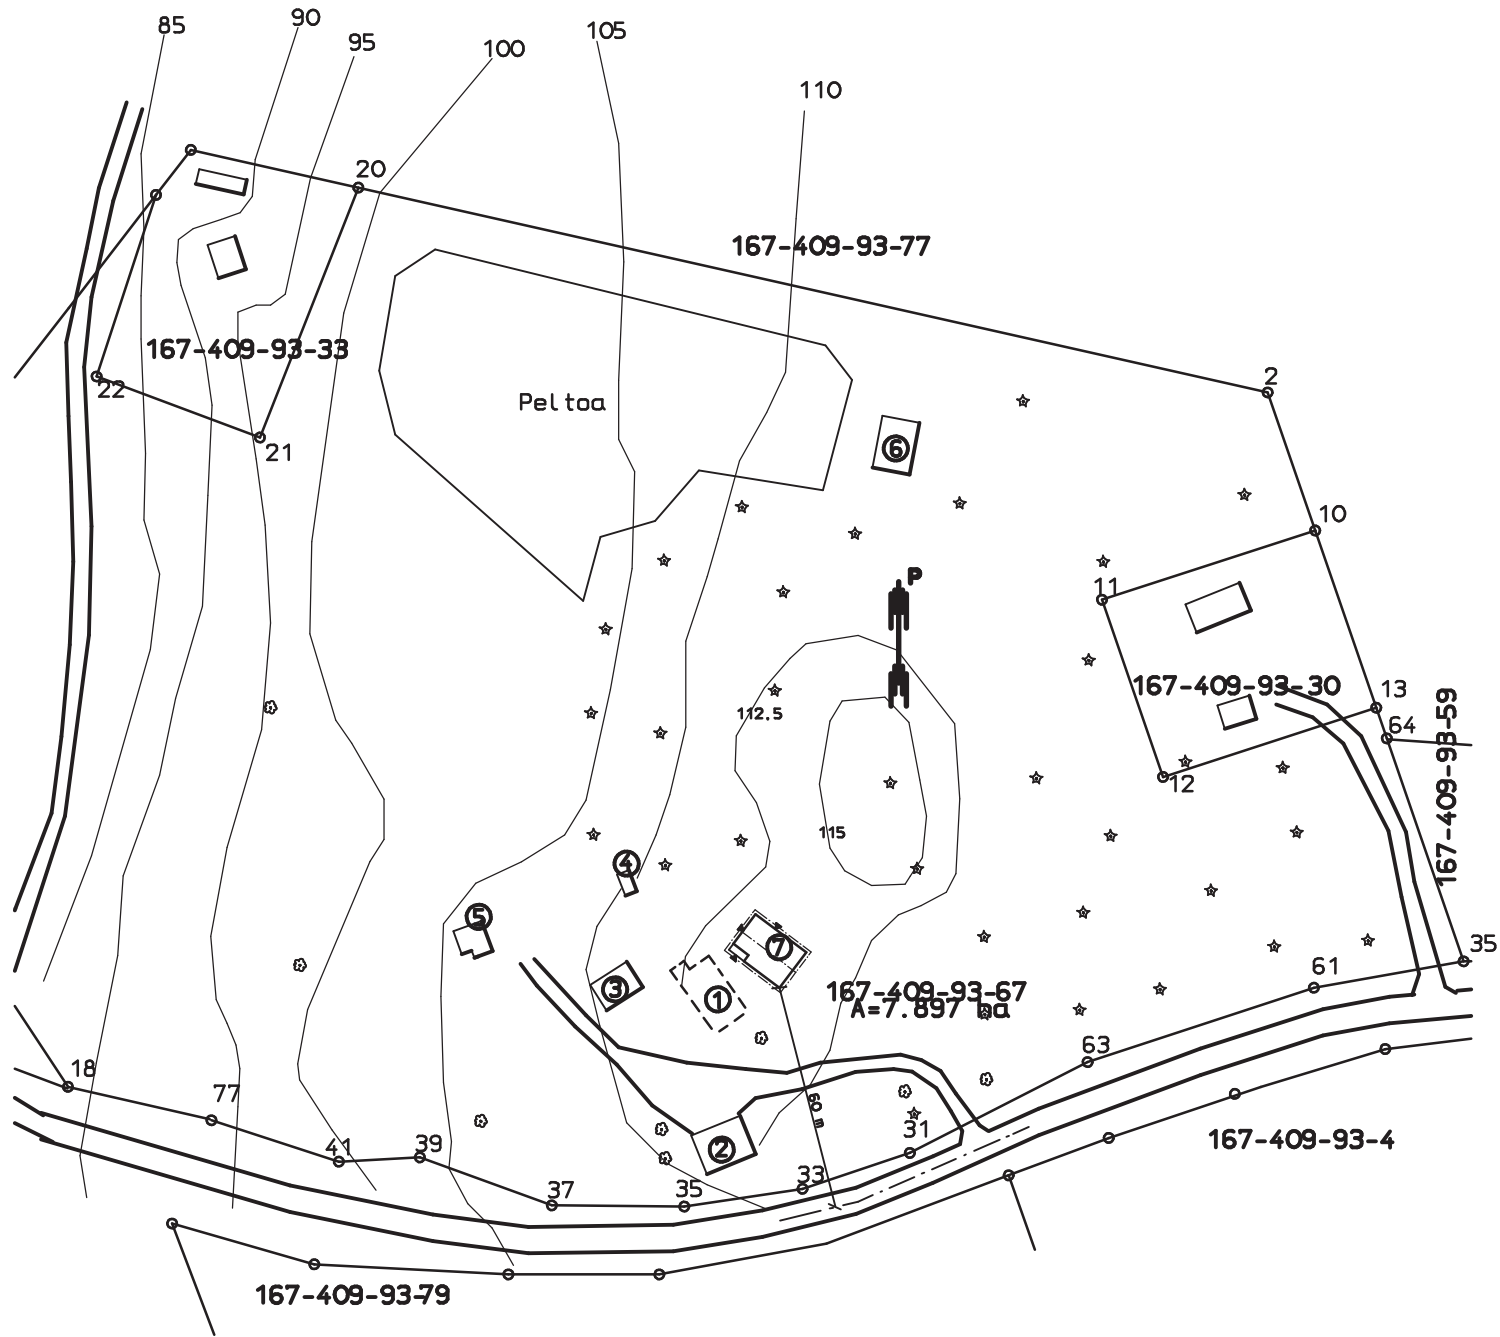

167-409-93-67

| K.osa/Kylä | Kortteli/Tila | Tontti/R:nro | Viranomaisen arkistomerkitäjä varten | |
|--------------------------------|---------------|--------------|--------------------------------------|-------------|
| 167 | SUHMURA | 93:67 | Piirustuslaji | Juoksu n:o |
| Rakennustoimenpide | | | PÄÄPIIRUSTUS | |
| UUDI SRAKENNUS | | | Piirustuksen sisältö | Mittakaavat |
| Rakennuskohteen nimi ja osoite | | | ASEMAPIIRUSTUS 1:2000 | |
| ASUINRAKENNUS | | | | |
| SUHMURANTIE 160, 82210 SUHMURA | | | | |
| HIRSI SUUNNITTELU PARTANEN | | | | |
| PUH. 050-3866910 | | | | |
| 1.7.2024 RI RISTO PARTANEN | | | | |
| Päiväys | | | Piirustuksen nro | |