




Ote poikkeamispäätökset ja suunnittelutarveratkaisut kartasta
1.1.2020 alkean

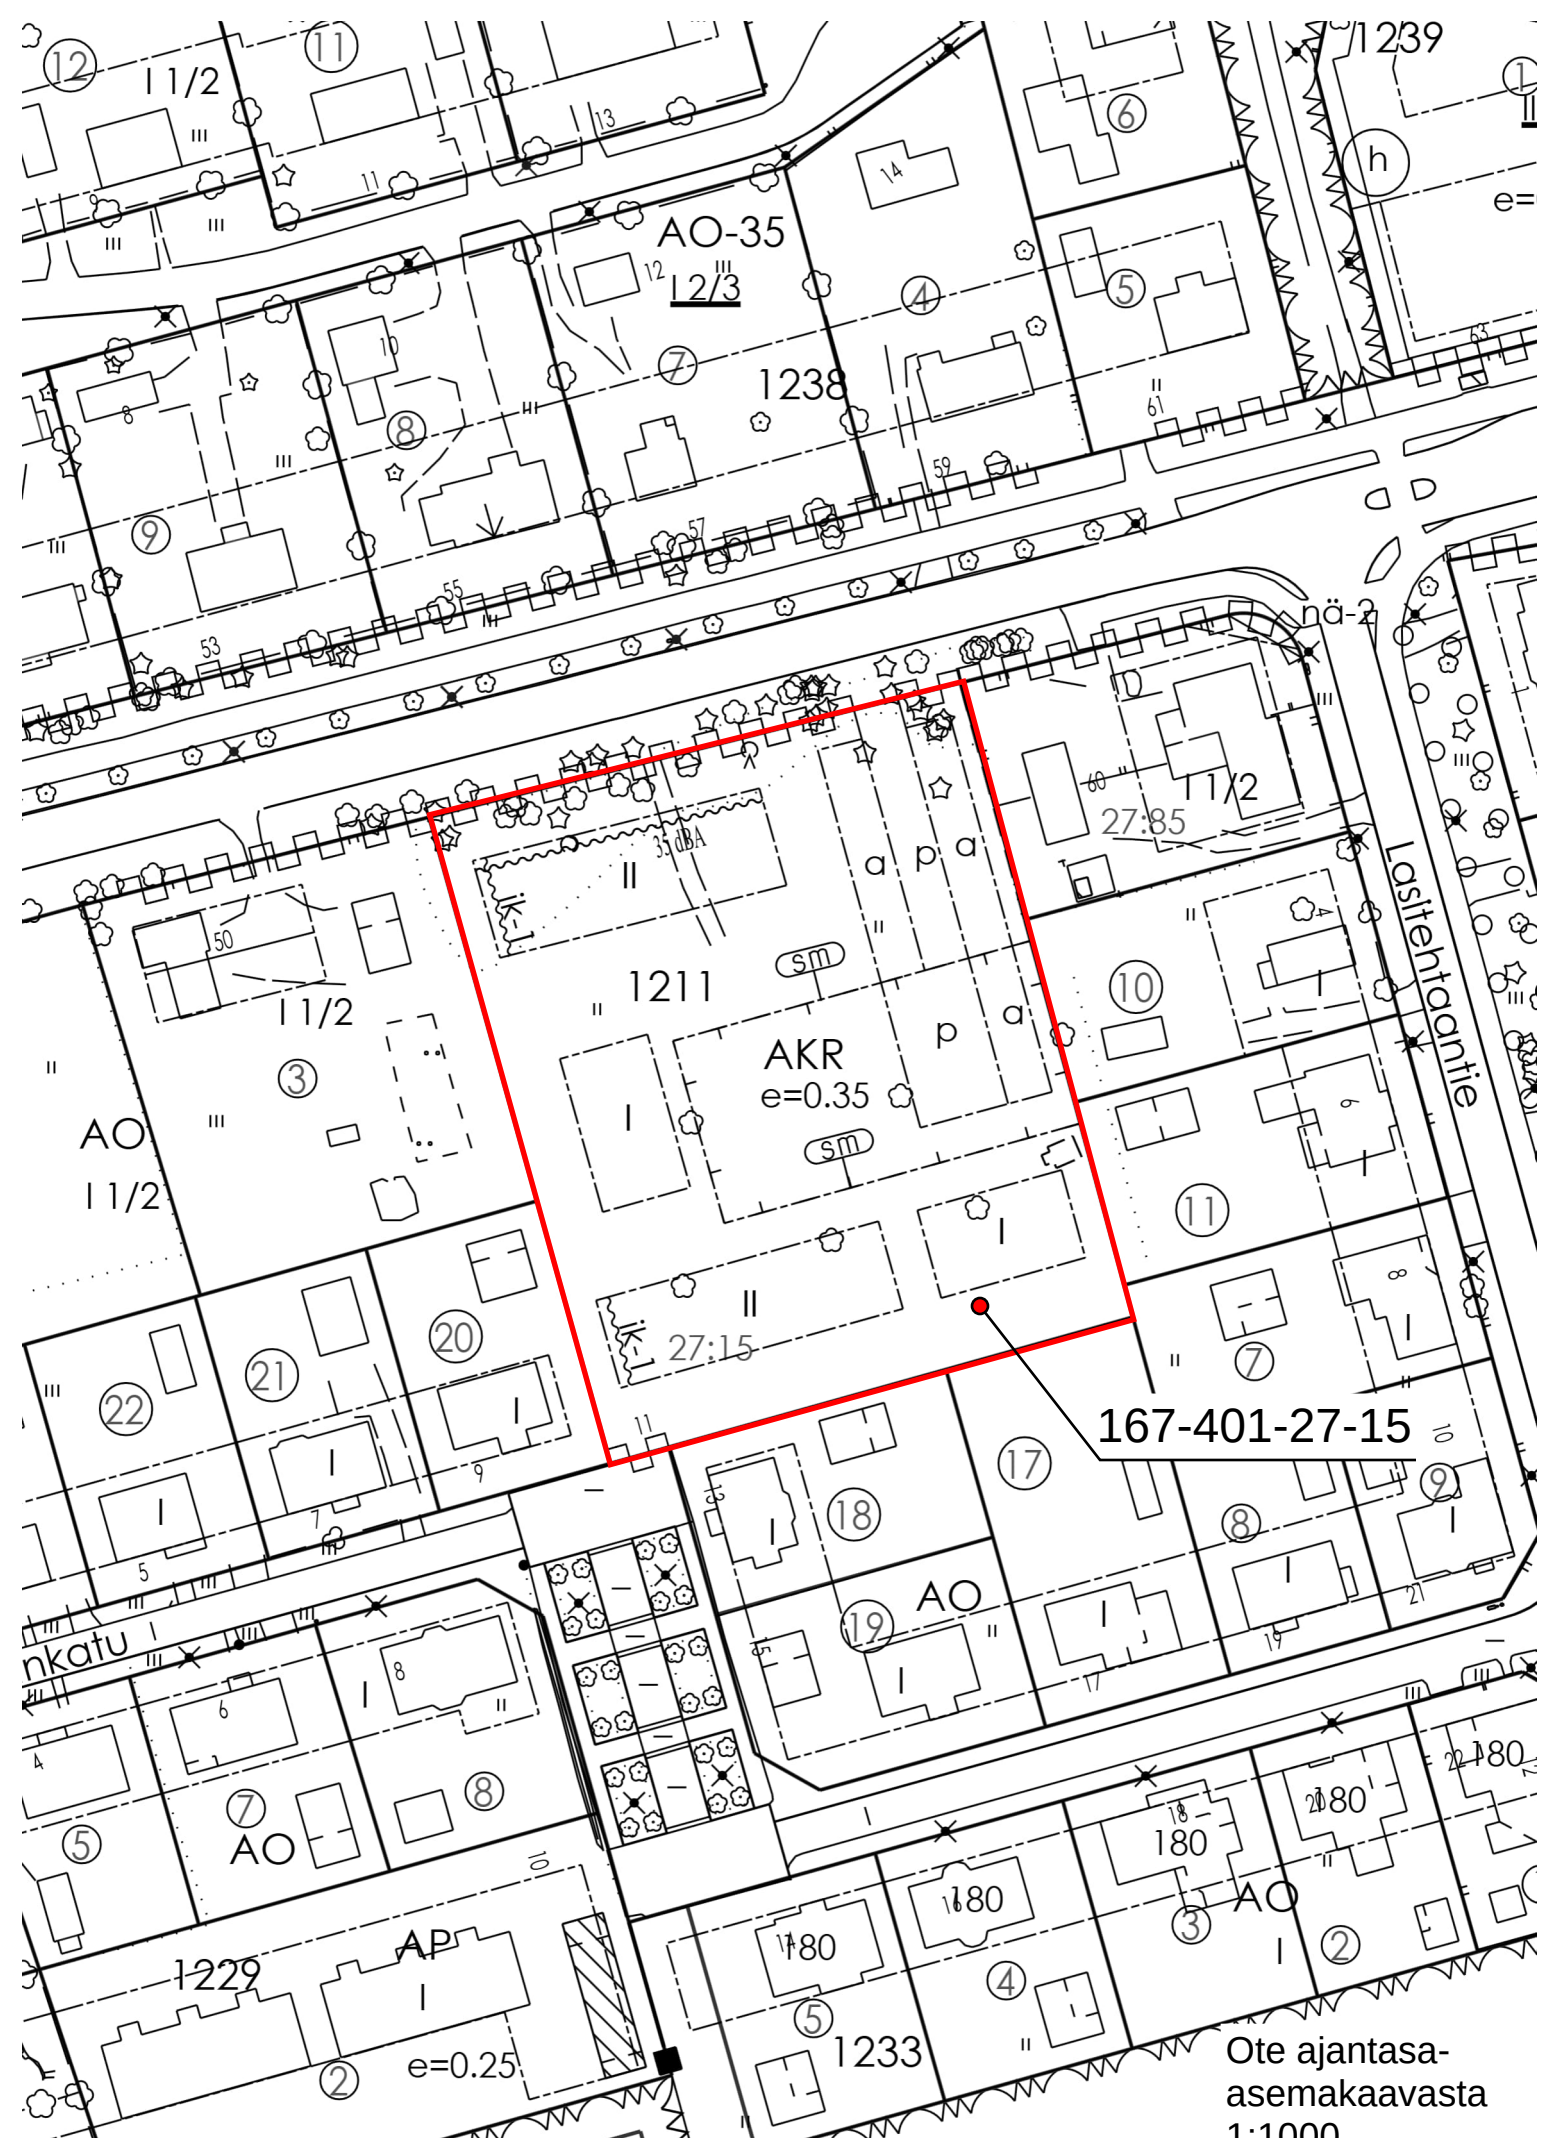

167-401-27-15

Ote ajantasa-
asemakaavasta
1:1000
29.10.2025