


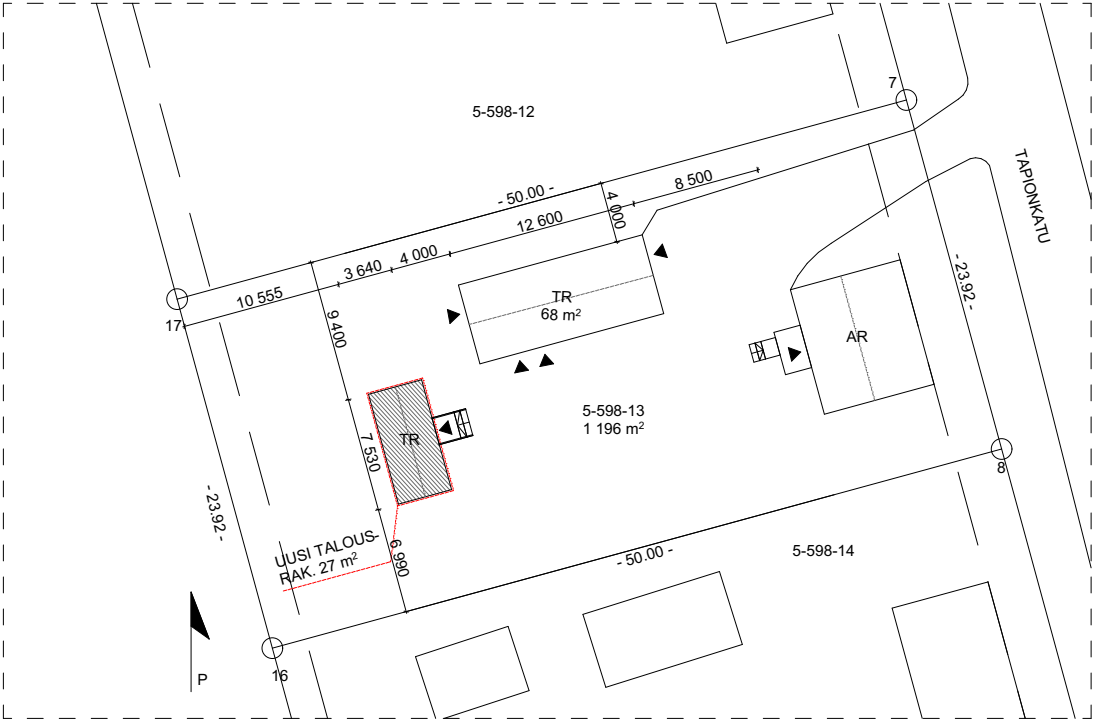

LAAJUUSTIEDOT

TON TIN ALA 1196 m²
RAKENNUSOIKEUS 359 m²
TALOUSRAKENNUKSIEN RAKENNUSOIKEUS 80 m²

KÄYTETTY RAK.OIKEUS:
PÄÄRAKENNUS 153 m²
JÄLJELLÄ 206 m²

TALOUSRAK. KÄYTETTY 68 m²
JÄLJELLÄ 12 m²

UUSI PIHARAKENNUS 27 m²
RAKENNUSOIKEUDEN YLITYS 15 m²

UUDEN PIHARAKENNUKSEN
TILAVUUS 79 m³

Piharakennusten US=250 kerrosala on sama kuin rakennuksen ulkomitoilla lasketut arvot.

Kaupunginosa/Kylä 5	Kortteli/Tila 598	Tontti/Rnro 13	Viranomaisten merkintöjä	
Rakennustoimenpide UUDISRAKENNUS			Piirustuslaji PÄÄPIIRUSTUS	Päiväys 26.9.2025
Rakennuskohde PIHARAKENNUS Tapionkatu 9, 80200 Joensuu 80200 Joensuu			Piirustuksen sisältö ASEMAPIIRUSTUS	Mittakaava 1:500
Suunnittelijan yhteystiedot: yritys, osoite ja puhelinnumero ARK Majuri Oy Sormulantie 6 A 5 70800 Kuopio 0505018890			Työnumero 1003	Piirustuksen ID P-101
Vastuullinen suunnittelija: nimi, tutkinto, allekirjoitus ja päiväys <i>Pihla Majuri</i> Pihla Majuri rakennusarkkitehti 26.9.2025			Suunnitteluala AR	Tiedoston nimi