



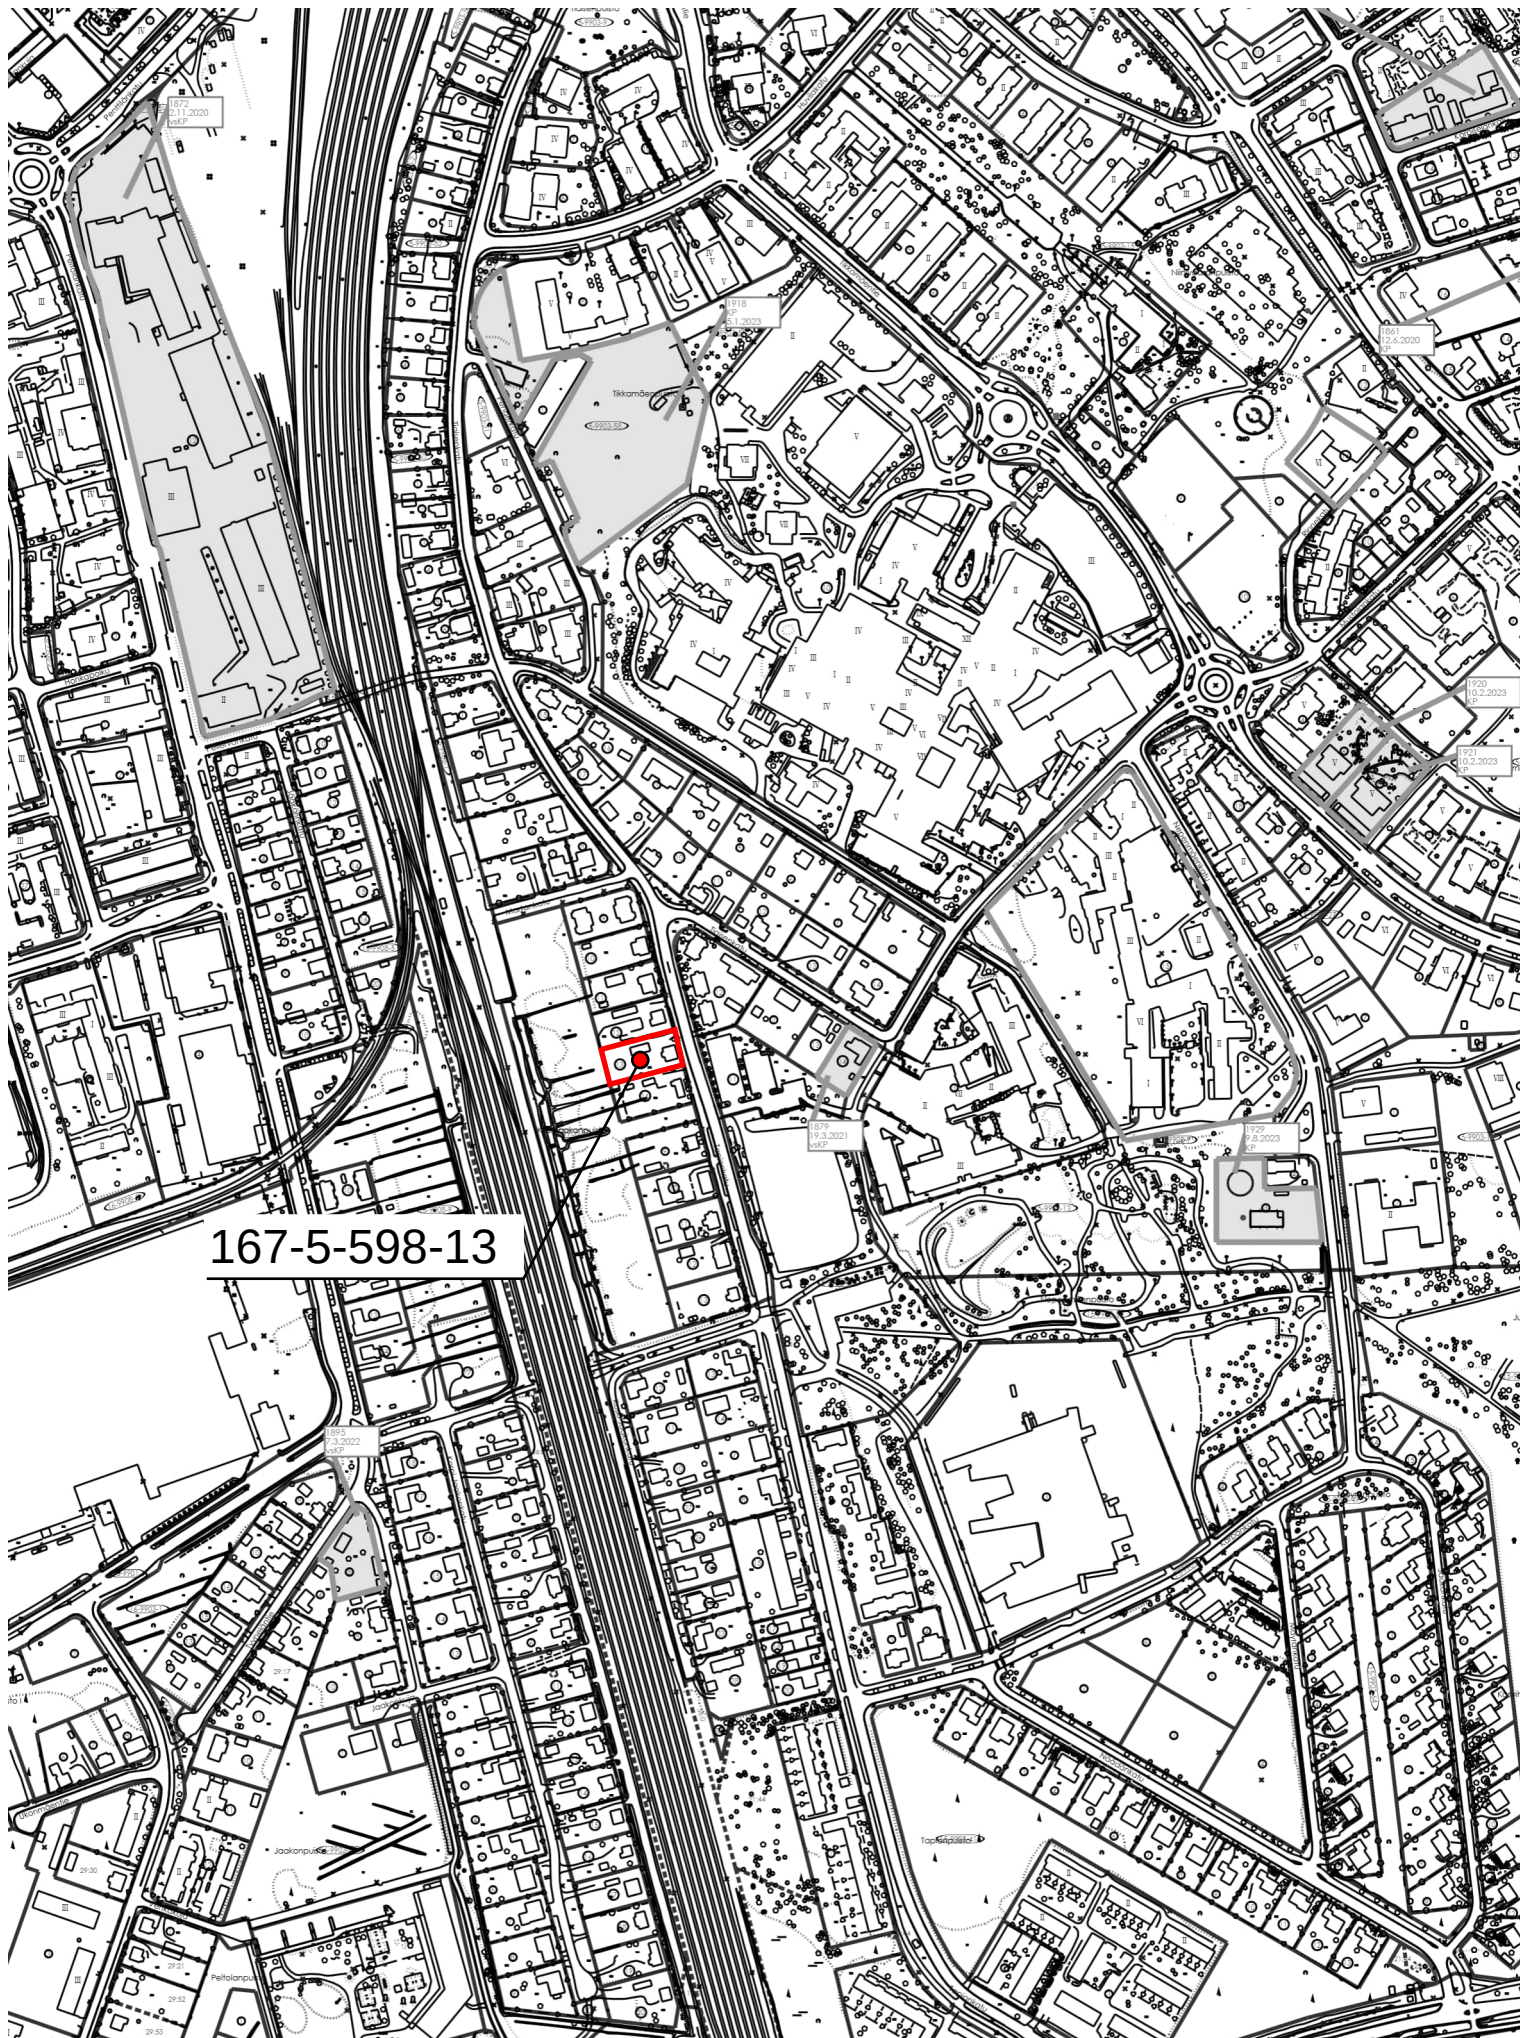

Ote poikkeamispäätökset ja suunnittelutarveratkaisut kartasta  
1.1.2020 alkaen



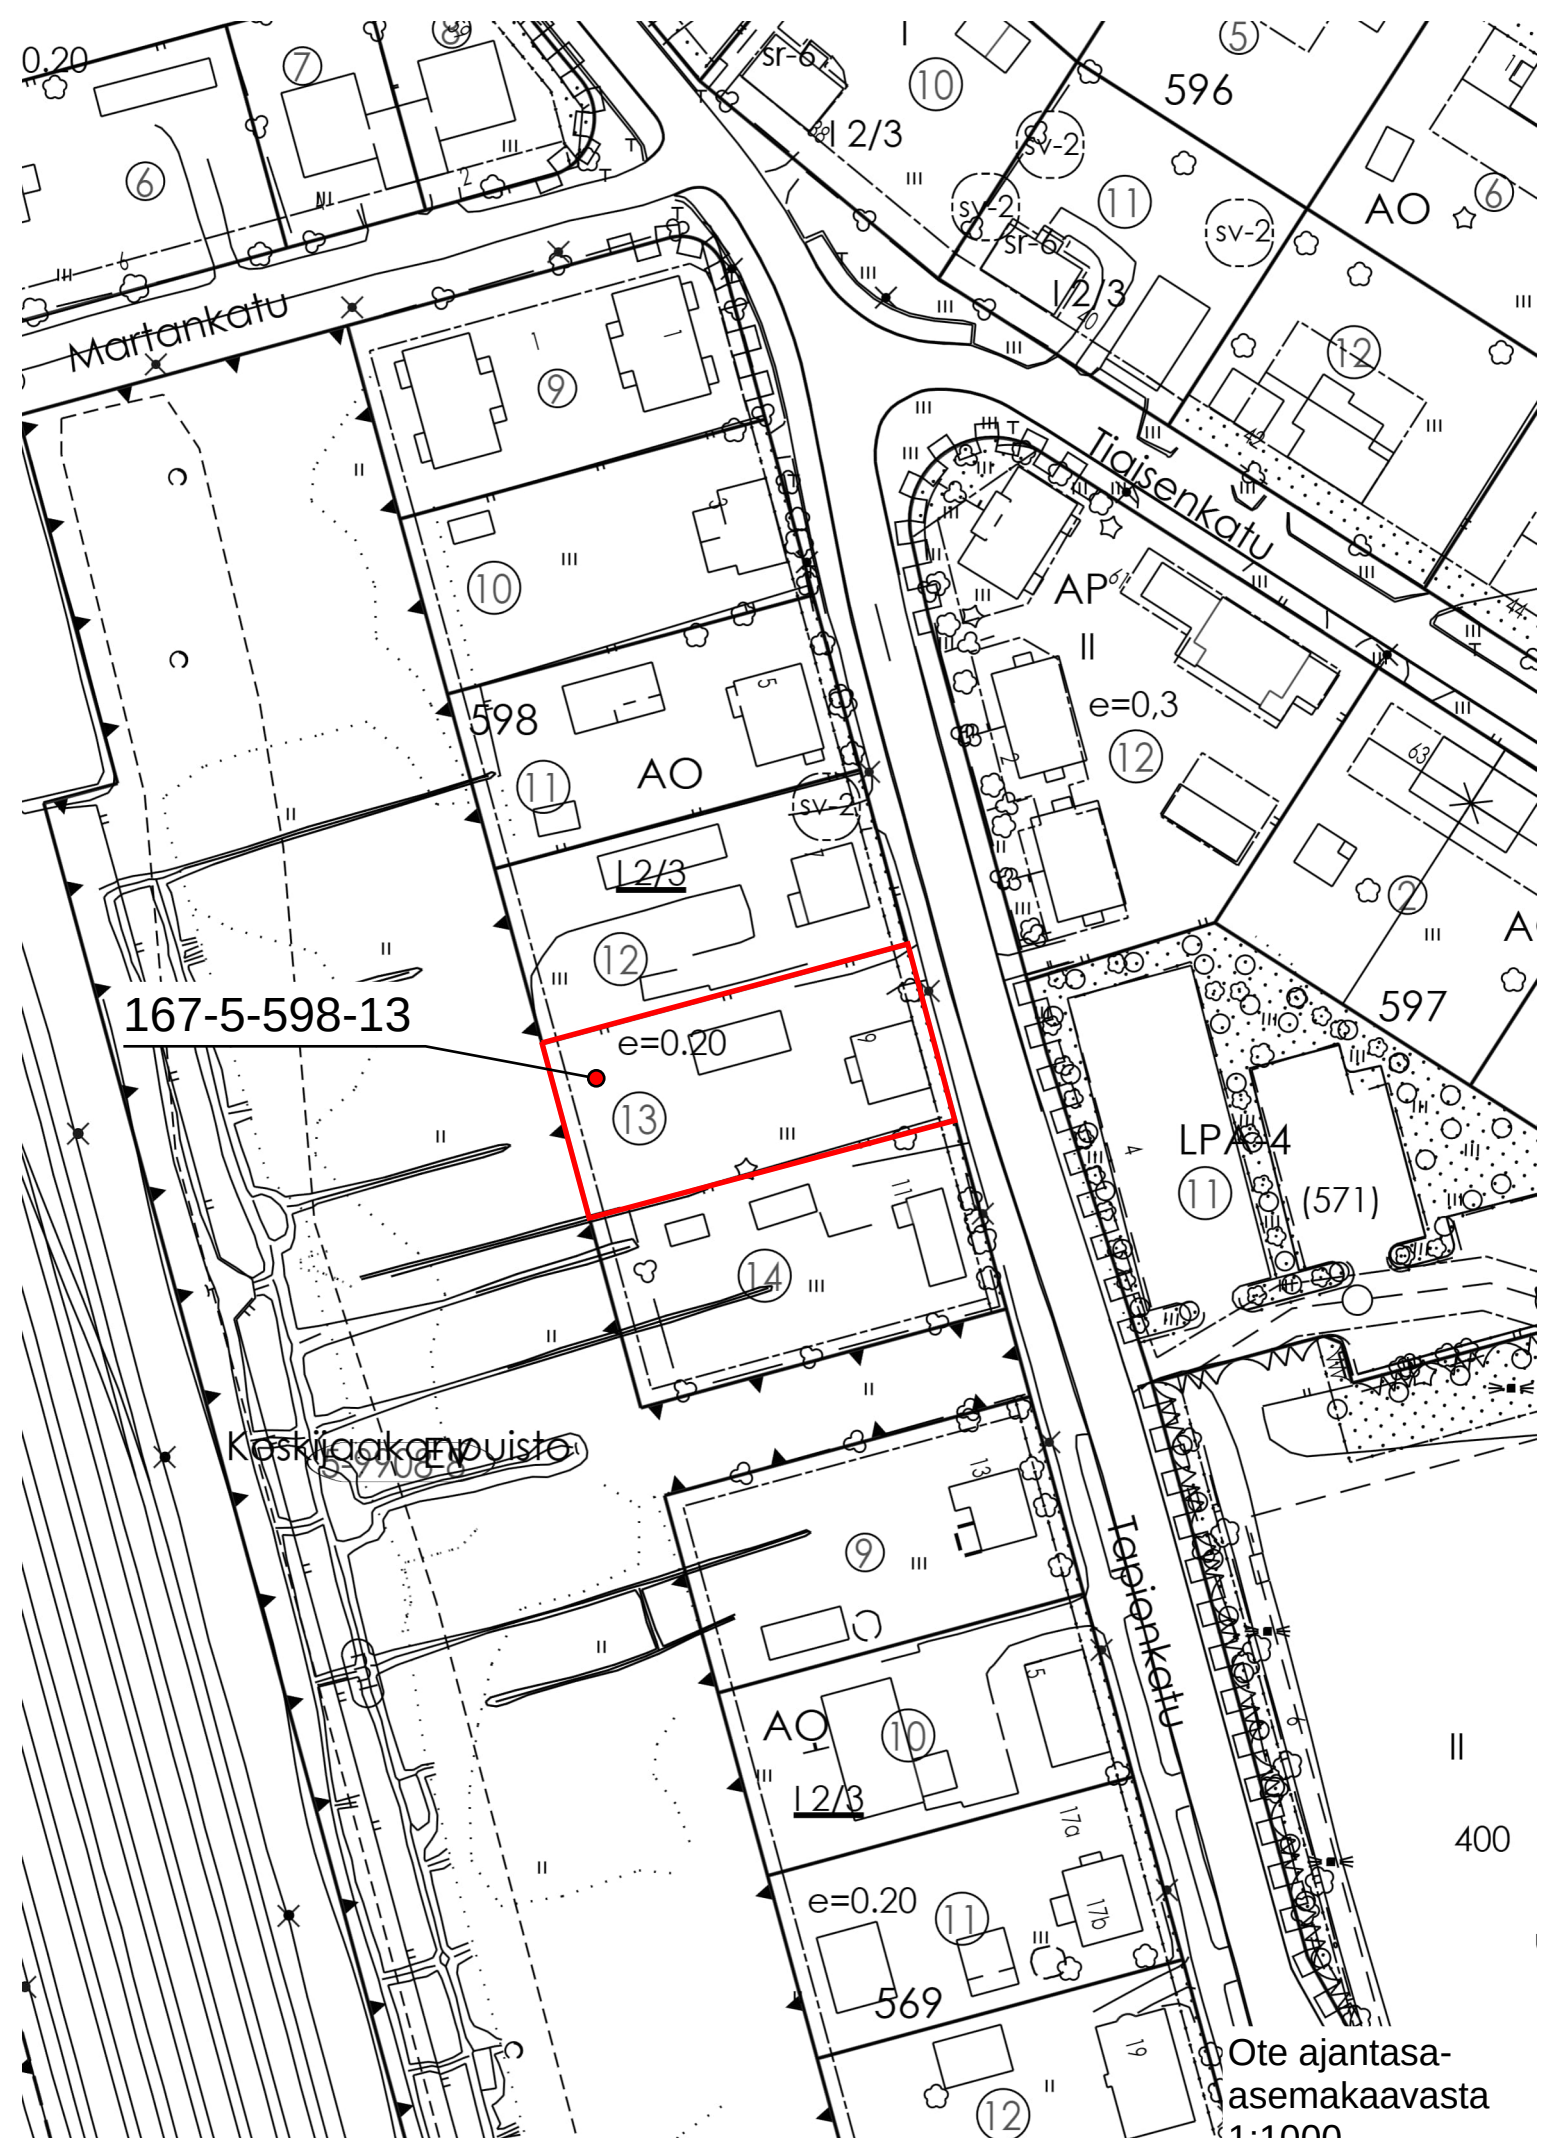

Ote ajantasa-  
asemakaavasta  
1:1000  
5.11.2025