


Liitekartta, joka liittyy kiinteistöstä 167-401-29-88 vuokratun alueen vuokrasopimuksen jatkamiseen

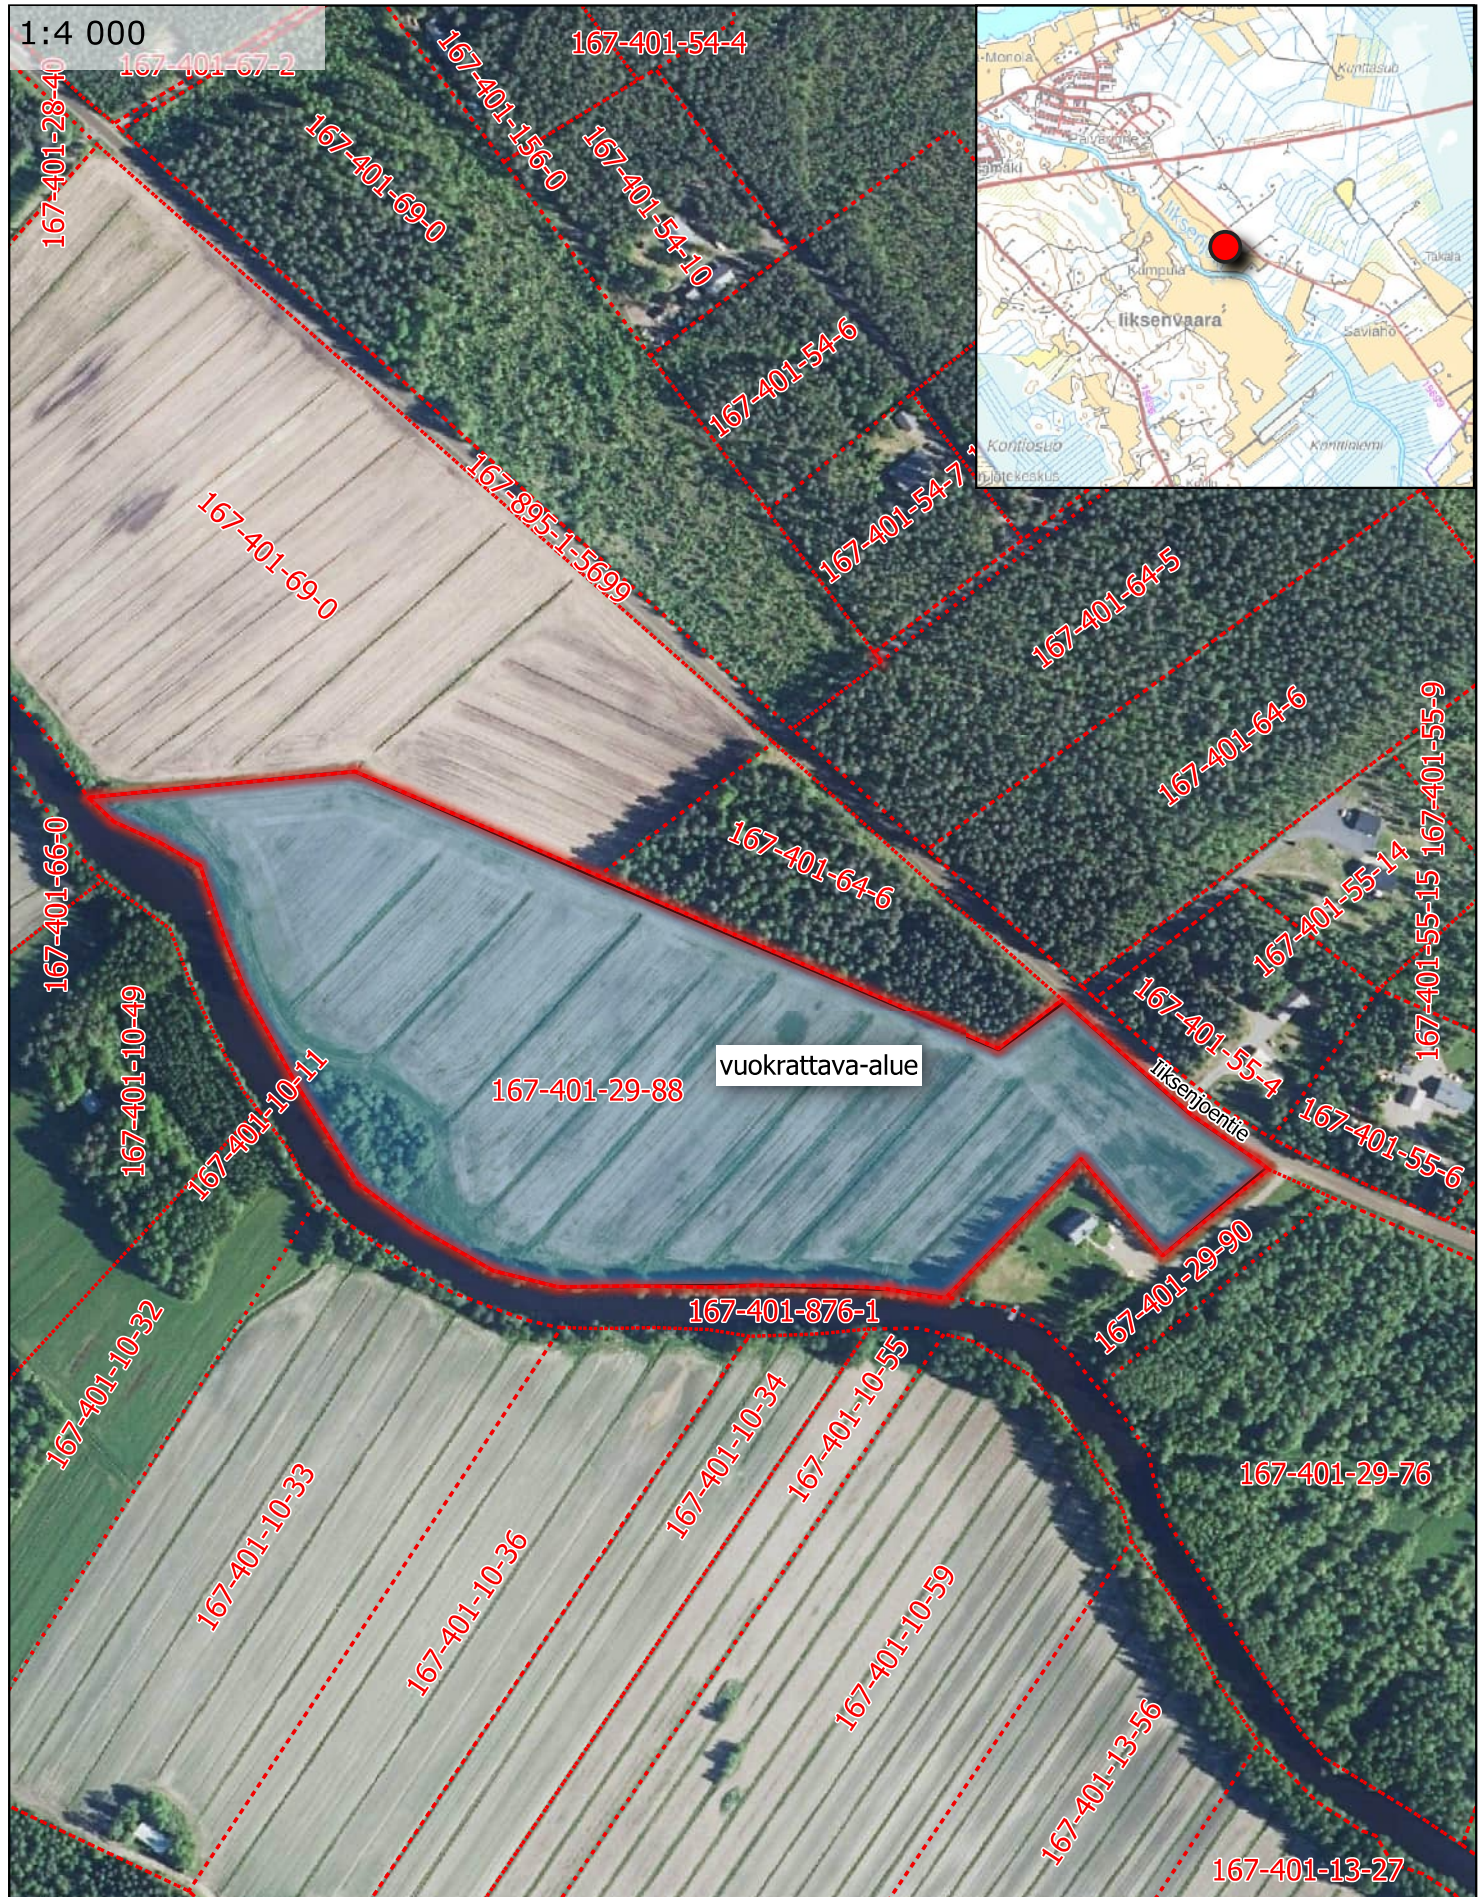

0 100 200 m