


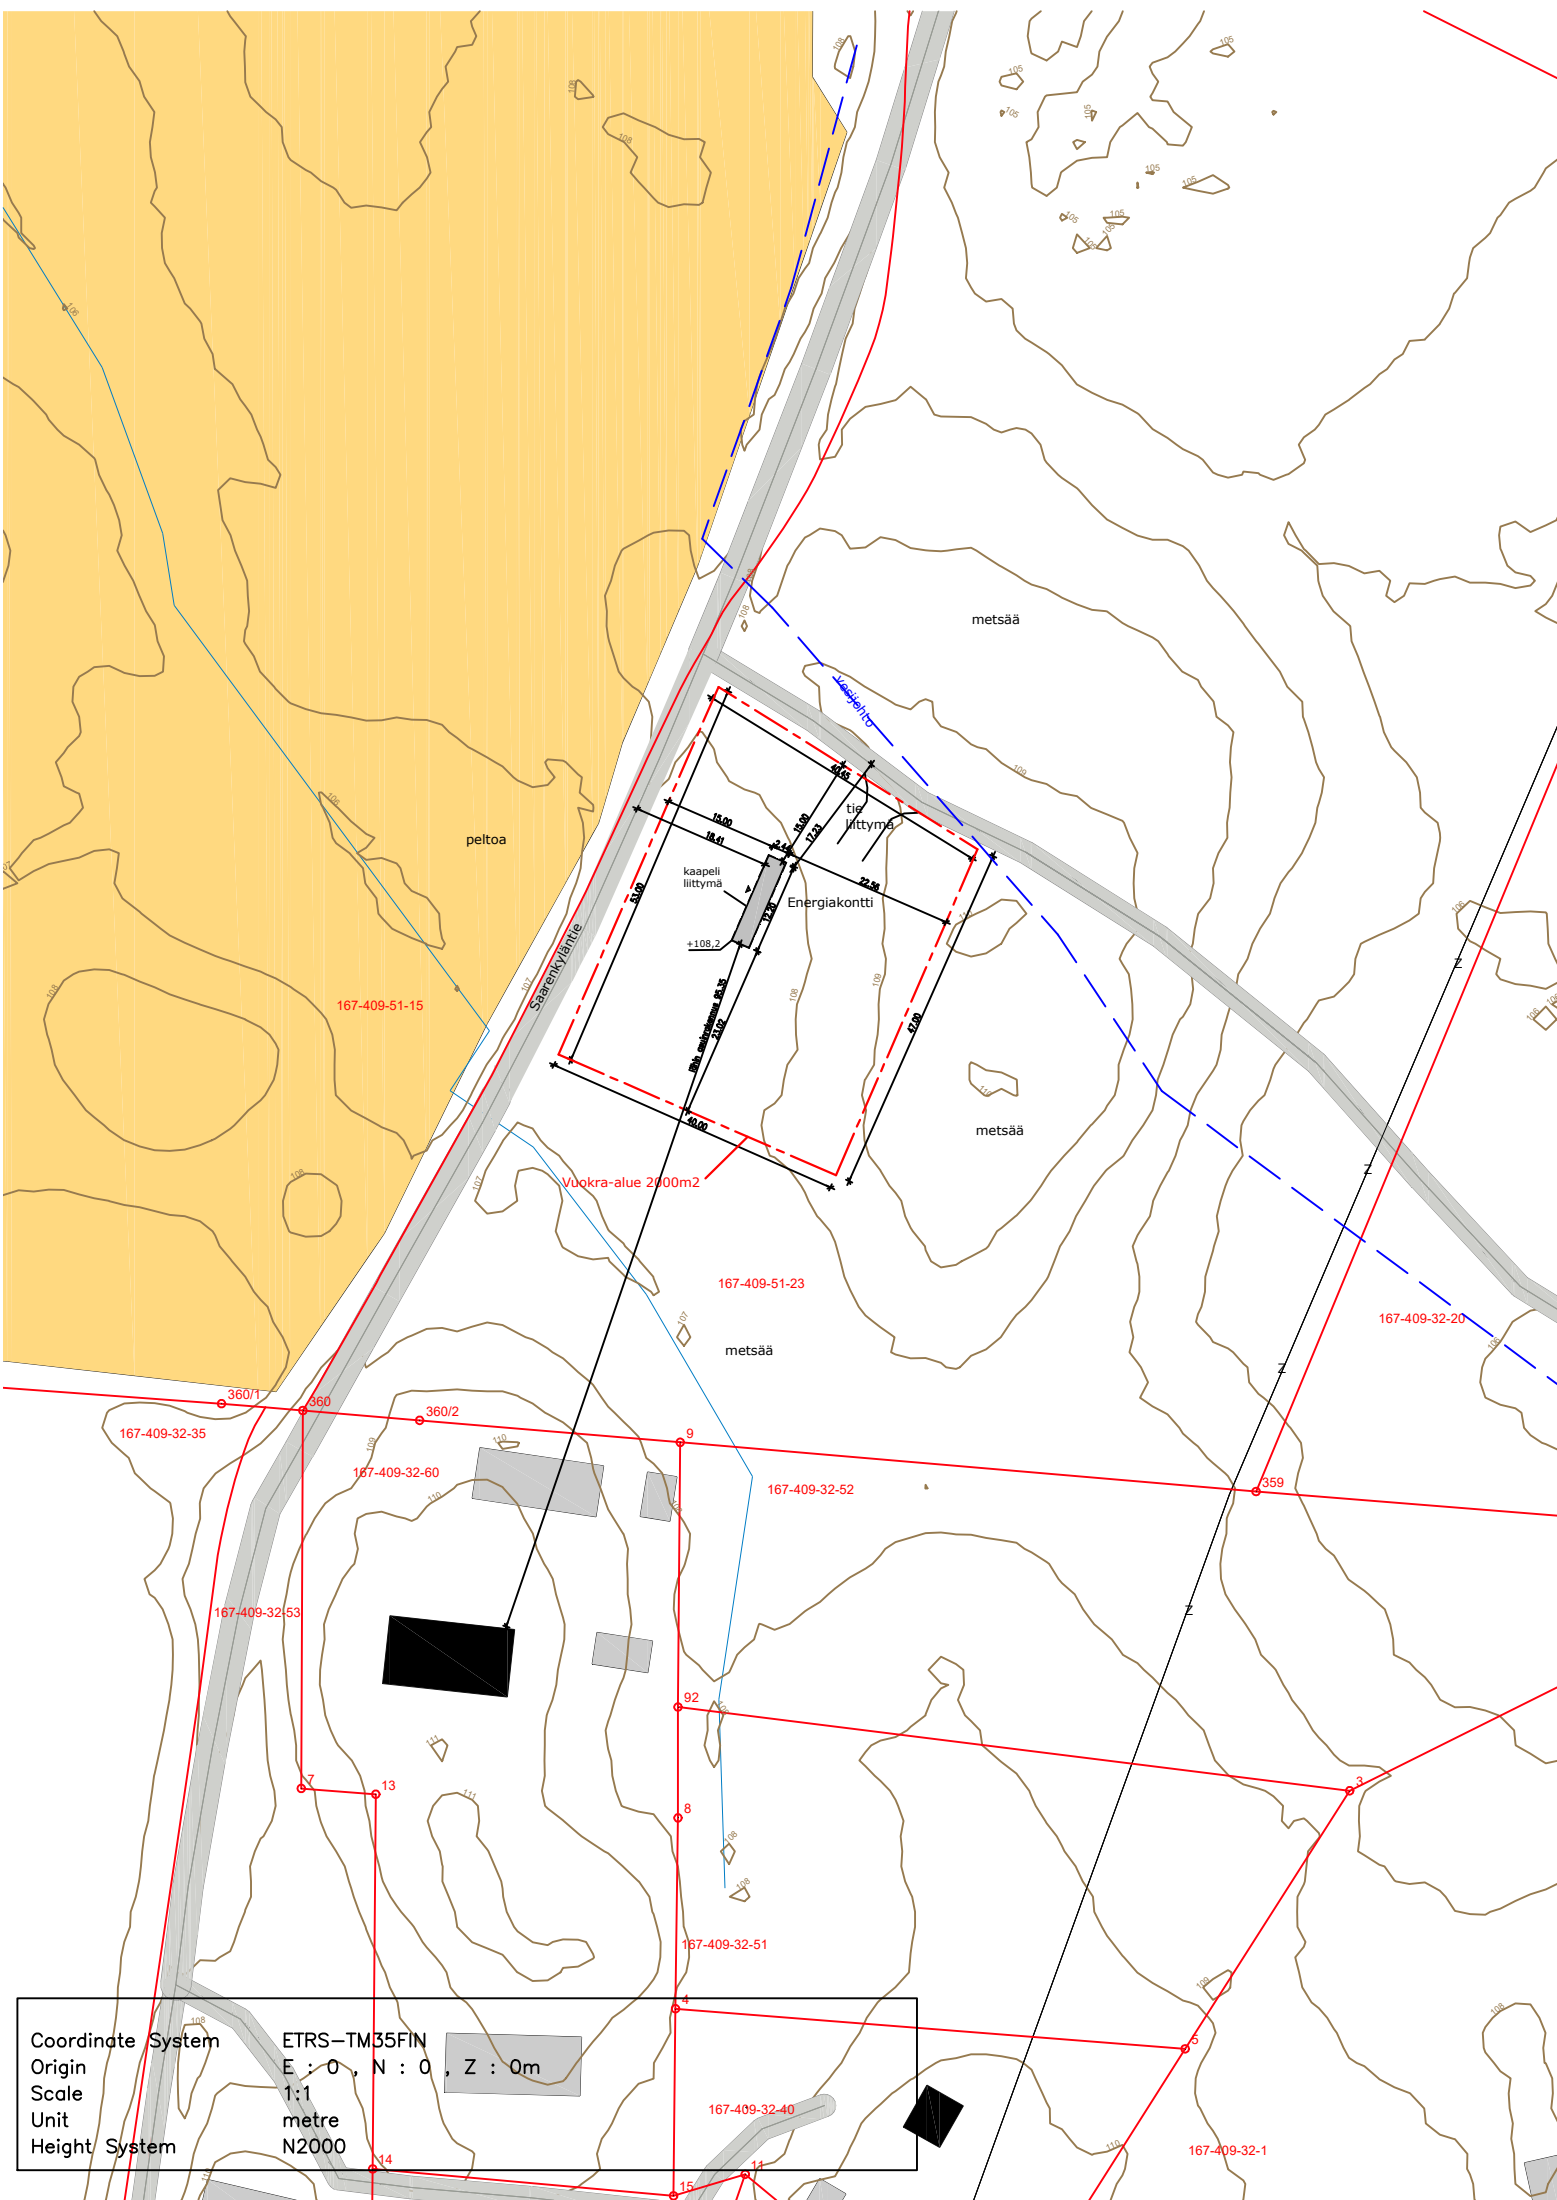

KUNTA JOENSUU	K.OSA —	KORTTELI/TILA TAPIOLA 167-409-51-23	TONTTI/RNo	VIRANOMAISTEN MERKINTÖJÄ	
RAKENNUSTOIMENPIDE UUDISRAKENNUS				PIIRUSTUSLAJI PÄÄPIIRUSTUS	JUOKS.No —
RAKENNUSKOHTeen NIMI JA OSOITE Energiavarastokontti NWJ FIN Oy Saarekyläntie 82200 Joensuu				PIIRUSTUKSEN SISÄLTÖ ASEMAPIIRUSTUS	MITTAKAAVAT 1:1000
SUUNNITTELU METSÄAVAIN OY Alasentie 3 lh 2, 80130 Joensuu				SUUN.ALA ARK	TYÖ No 1-25
PÄÄSUUNNITTELIJAN ALLEKIRJOITUS Pete Argillander arkkitehti, RI Amk				PIIR.No 1	MUUTOS —
				PÄIVÄYS 13.8.2025	YHT.HENK. —