



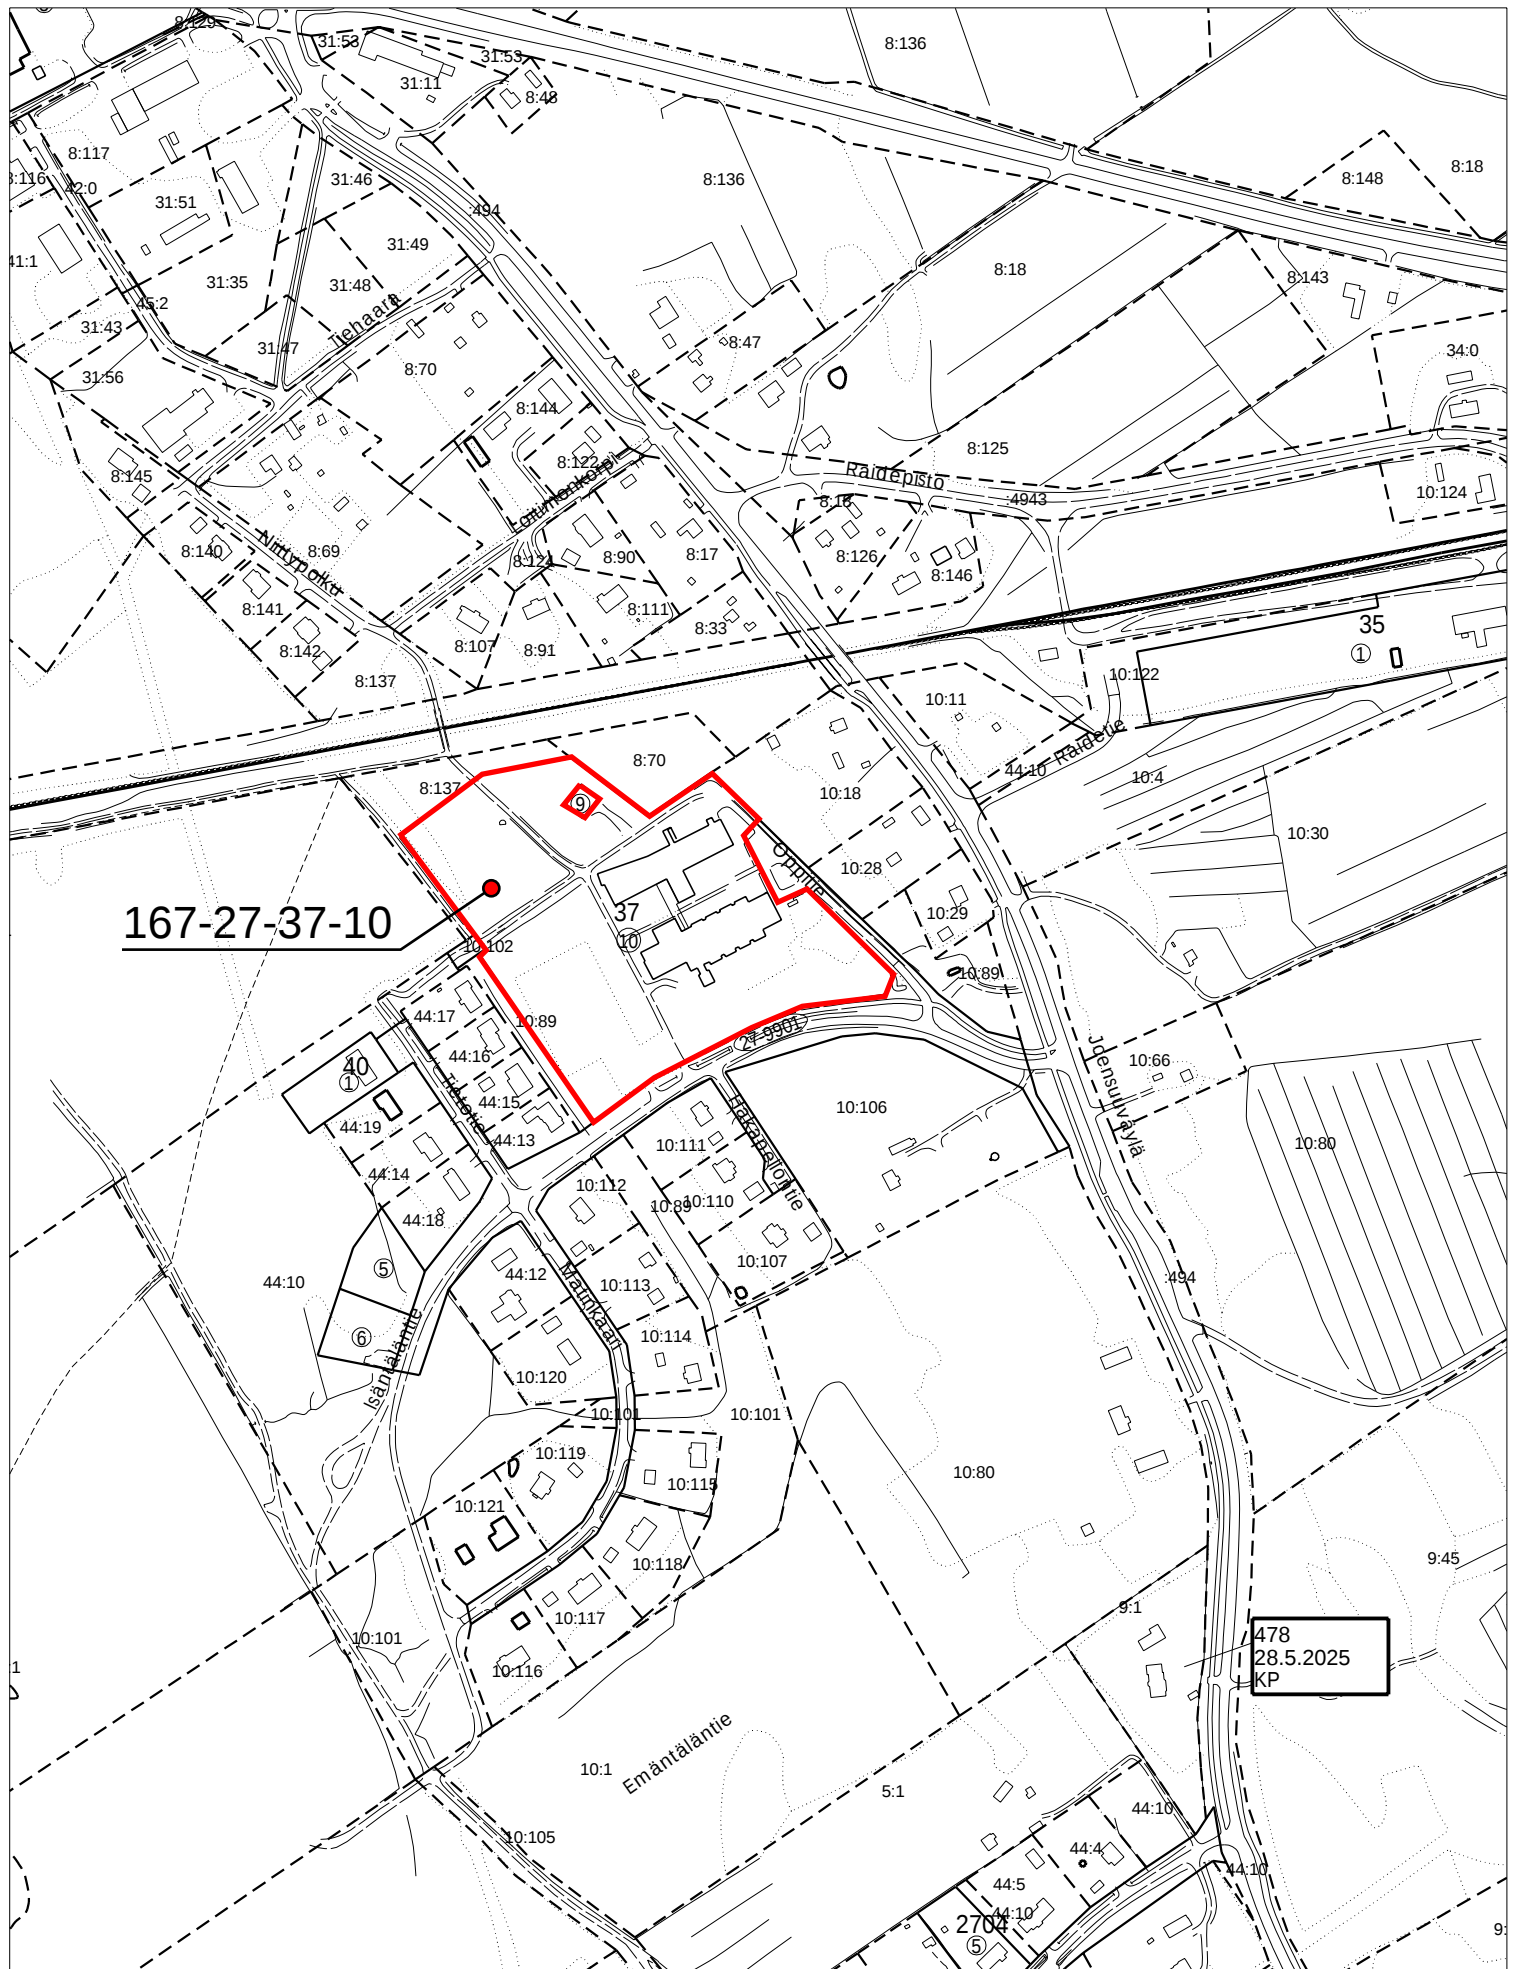

Ote poikkeamispäätökset ja suunnittelutarveratkaisut kartasta
1.1.2020 alkaen

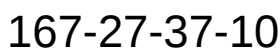

Ote ajantasa-
asemakaavasta
1:2500
26.9.2025