


167-444-11-45 ANTILA
TILAN PINTA-ALA n. 15 800 m2
RAKENNUSOIKEUS 500 km2

RAKENNETTU AITTA 122 km2
NAVATTA LAAJENNUS 1 KRS 70 LUVULLA TOIMII NYKYISIN VARASTONA KERROSALA 166 M2
NAVATTA 2 KRS RAKENNETTU 30 LUVULLA TOIMII NYKYISIN VARASTONAKERROSALA 264 M2
RAKENNETTU VARASTO 202 km2
RAKENNETAAN ASUINRAKENNUS 154 km2

YHTEENSÄ 908 km2

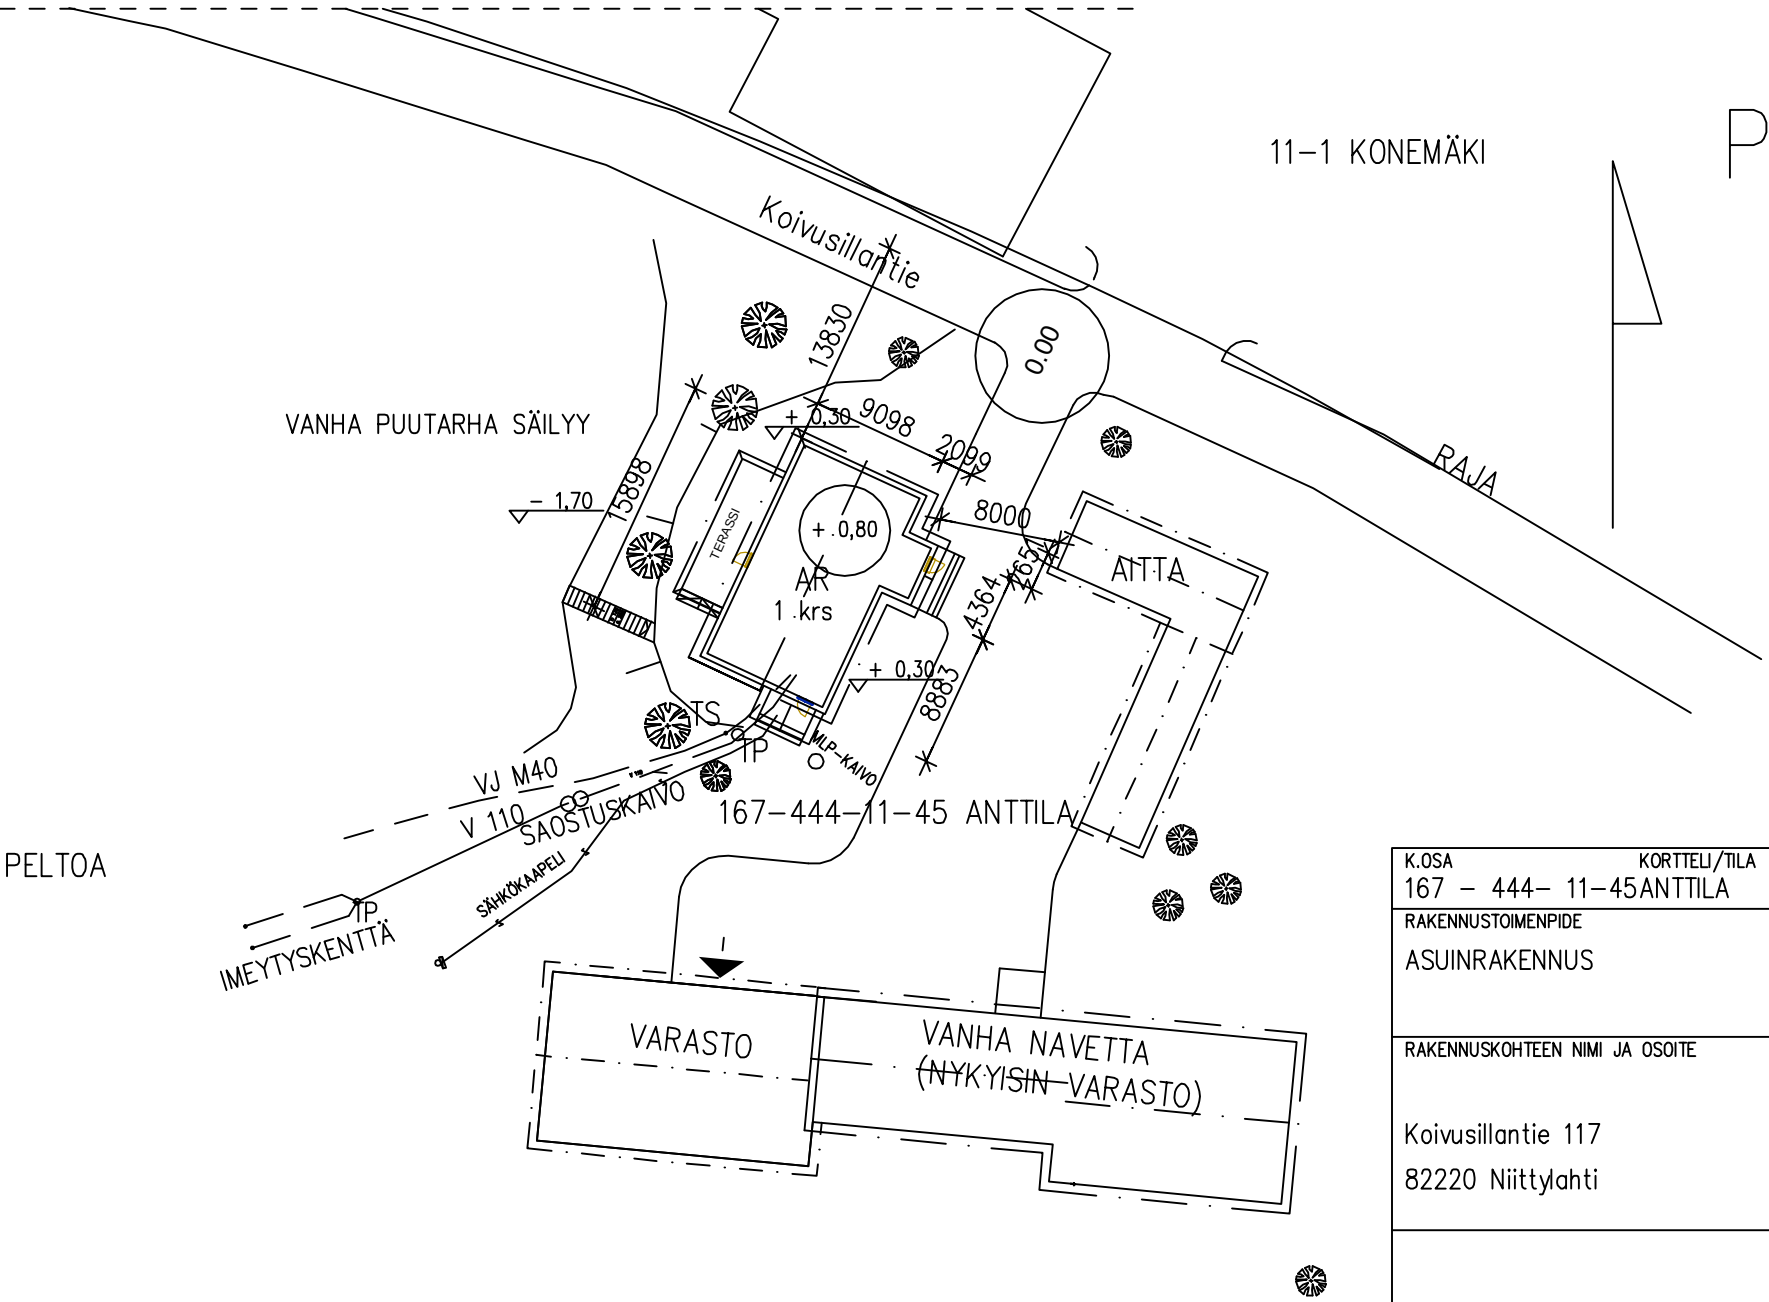

K.Osa	KORTTELI/TILA	TONTTI/RNo	VIRANOMAISTEN MERKINTÖJÄ		
167 - 444- 11-45	ANTILA				
RAKENNUSOIKEUS			PIIRUSTUSLAJI	JUOKS.No	
ASUINRAKENNUS			Pääpiirustus	1	
RAKENNUSKOHTEN NIMI JA Osoite			PIIRUSTUKSEN SISÄLTÖ	MITTAKAAVAT	
Koivusillantie 117 82220 Niittylahti			ASEMAPIIRROS	1:500	
			SUUN.ALA	TYÖ No	PIIR.No MUUTOS
			ARK		
			PÄIVÄYS	YHT.HENK.	
			29.9.2025	Tarmo Turtiainen RI P 050 3395360	