



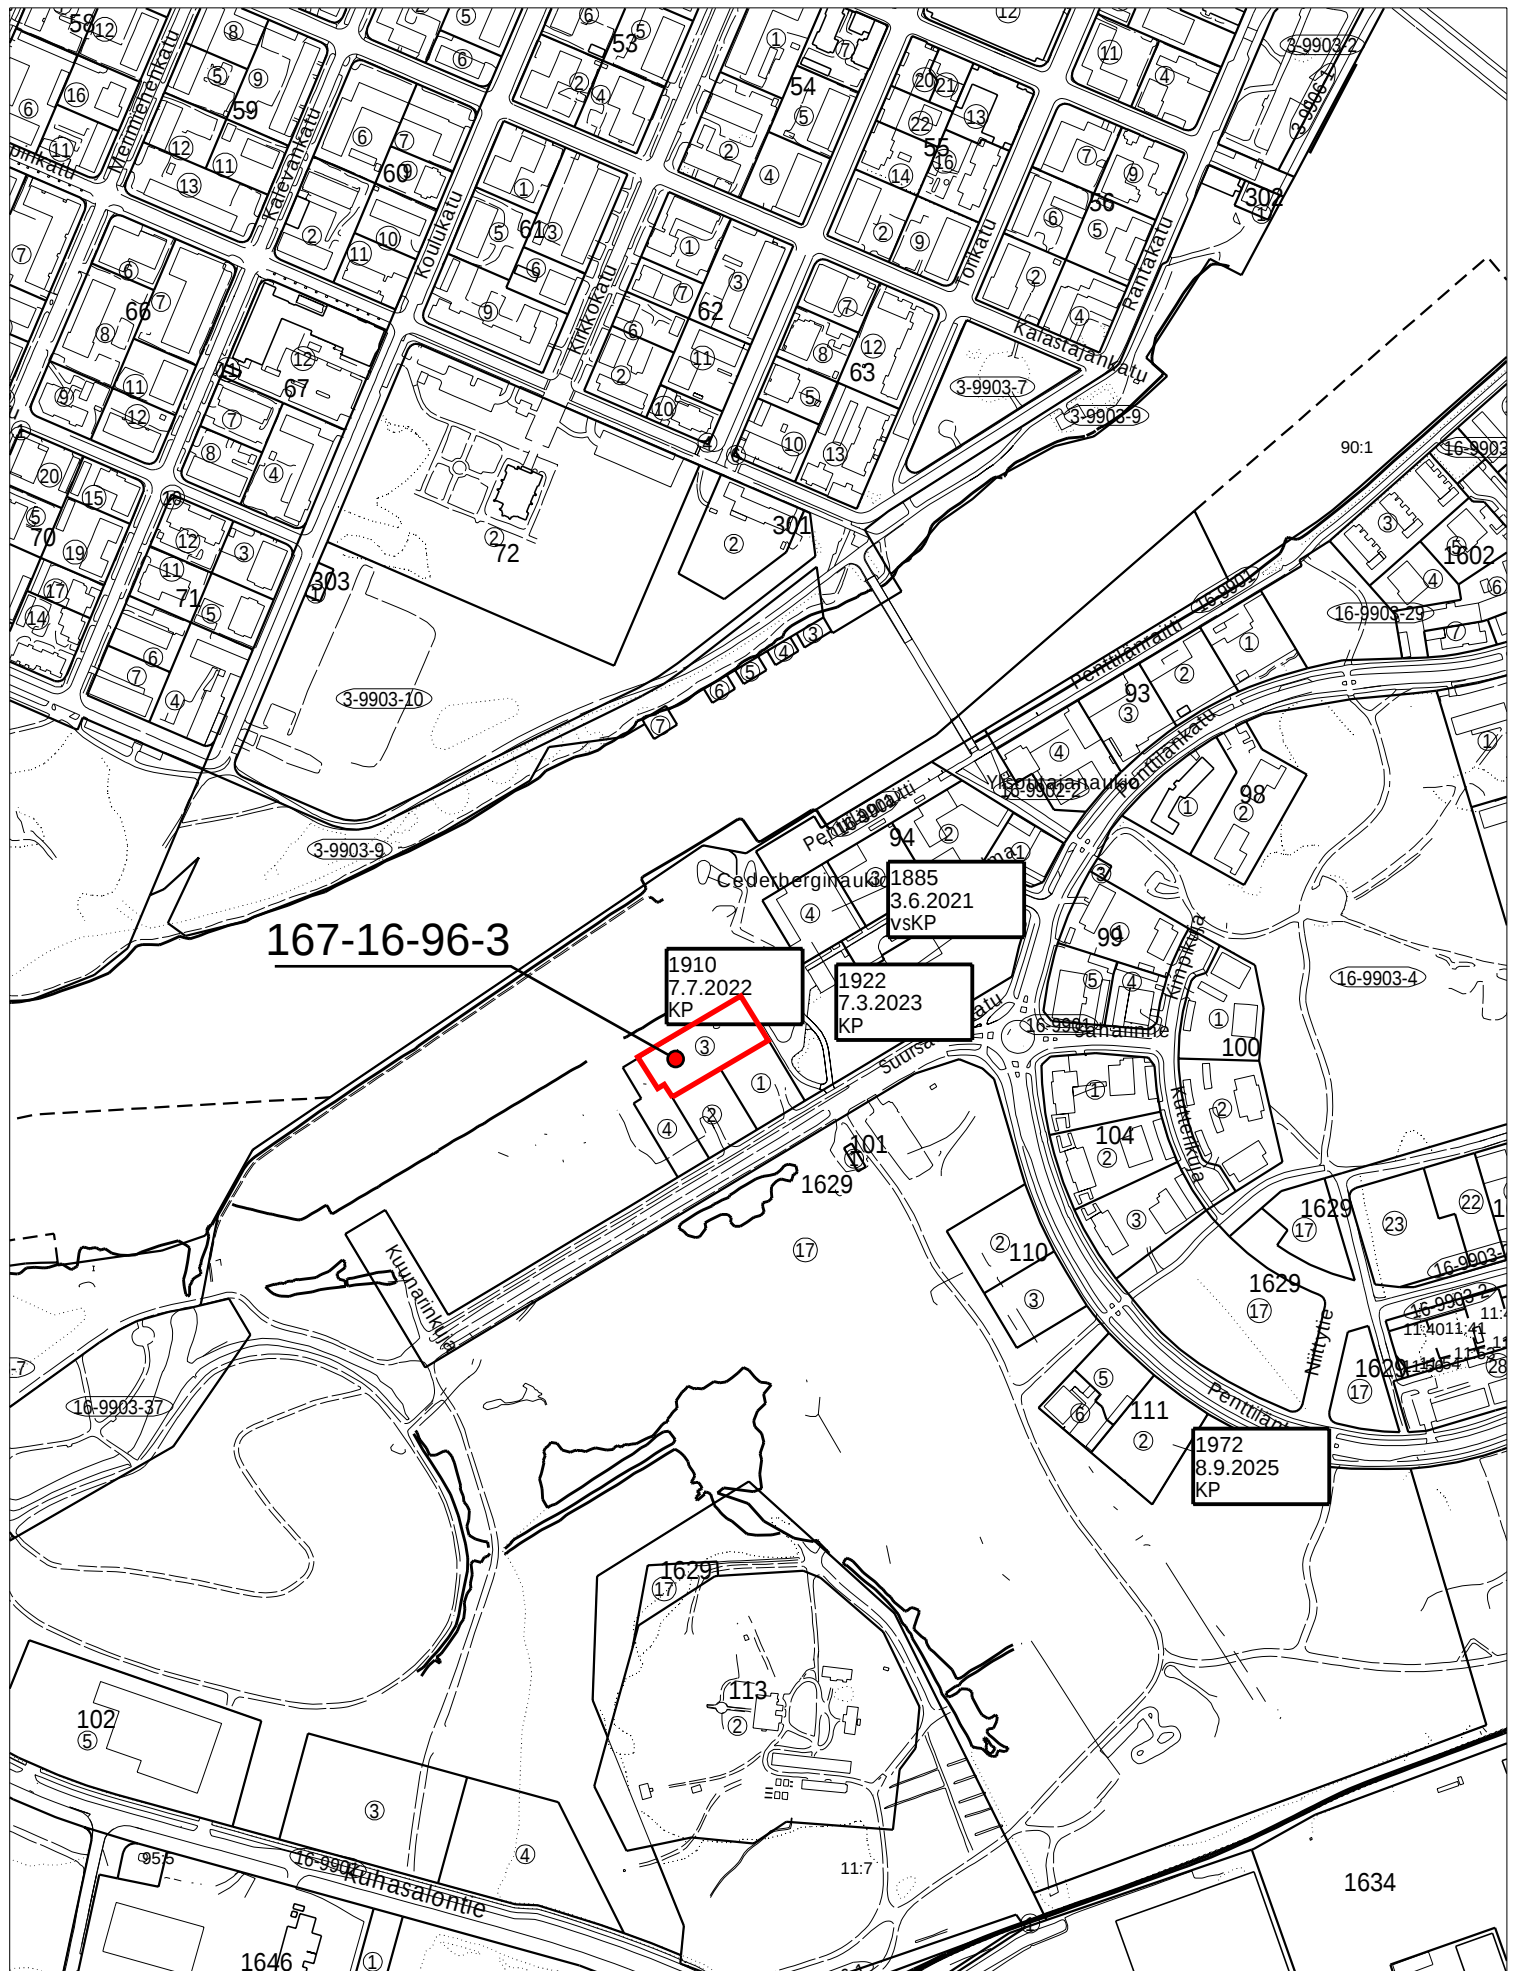

Ote poikkeamispäätökset ja suunnittelutarveratkaisut kartasta
1.1.2020 alkaen

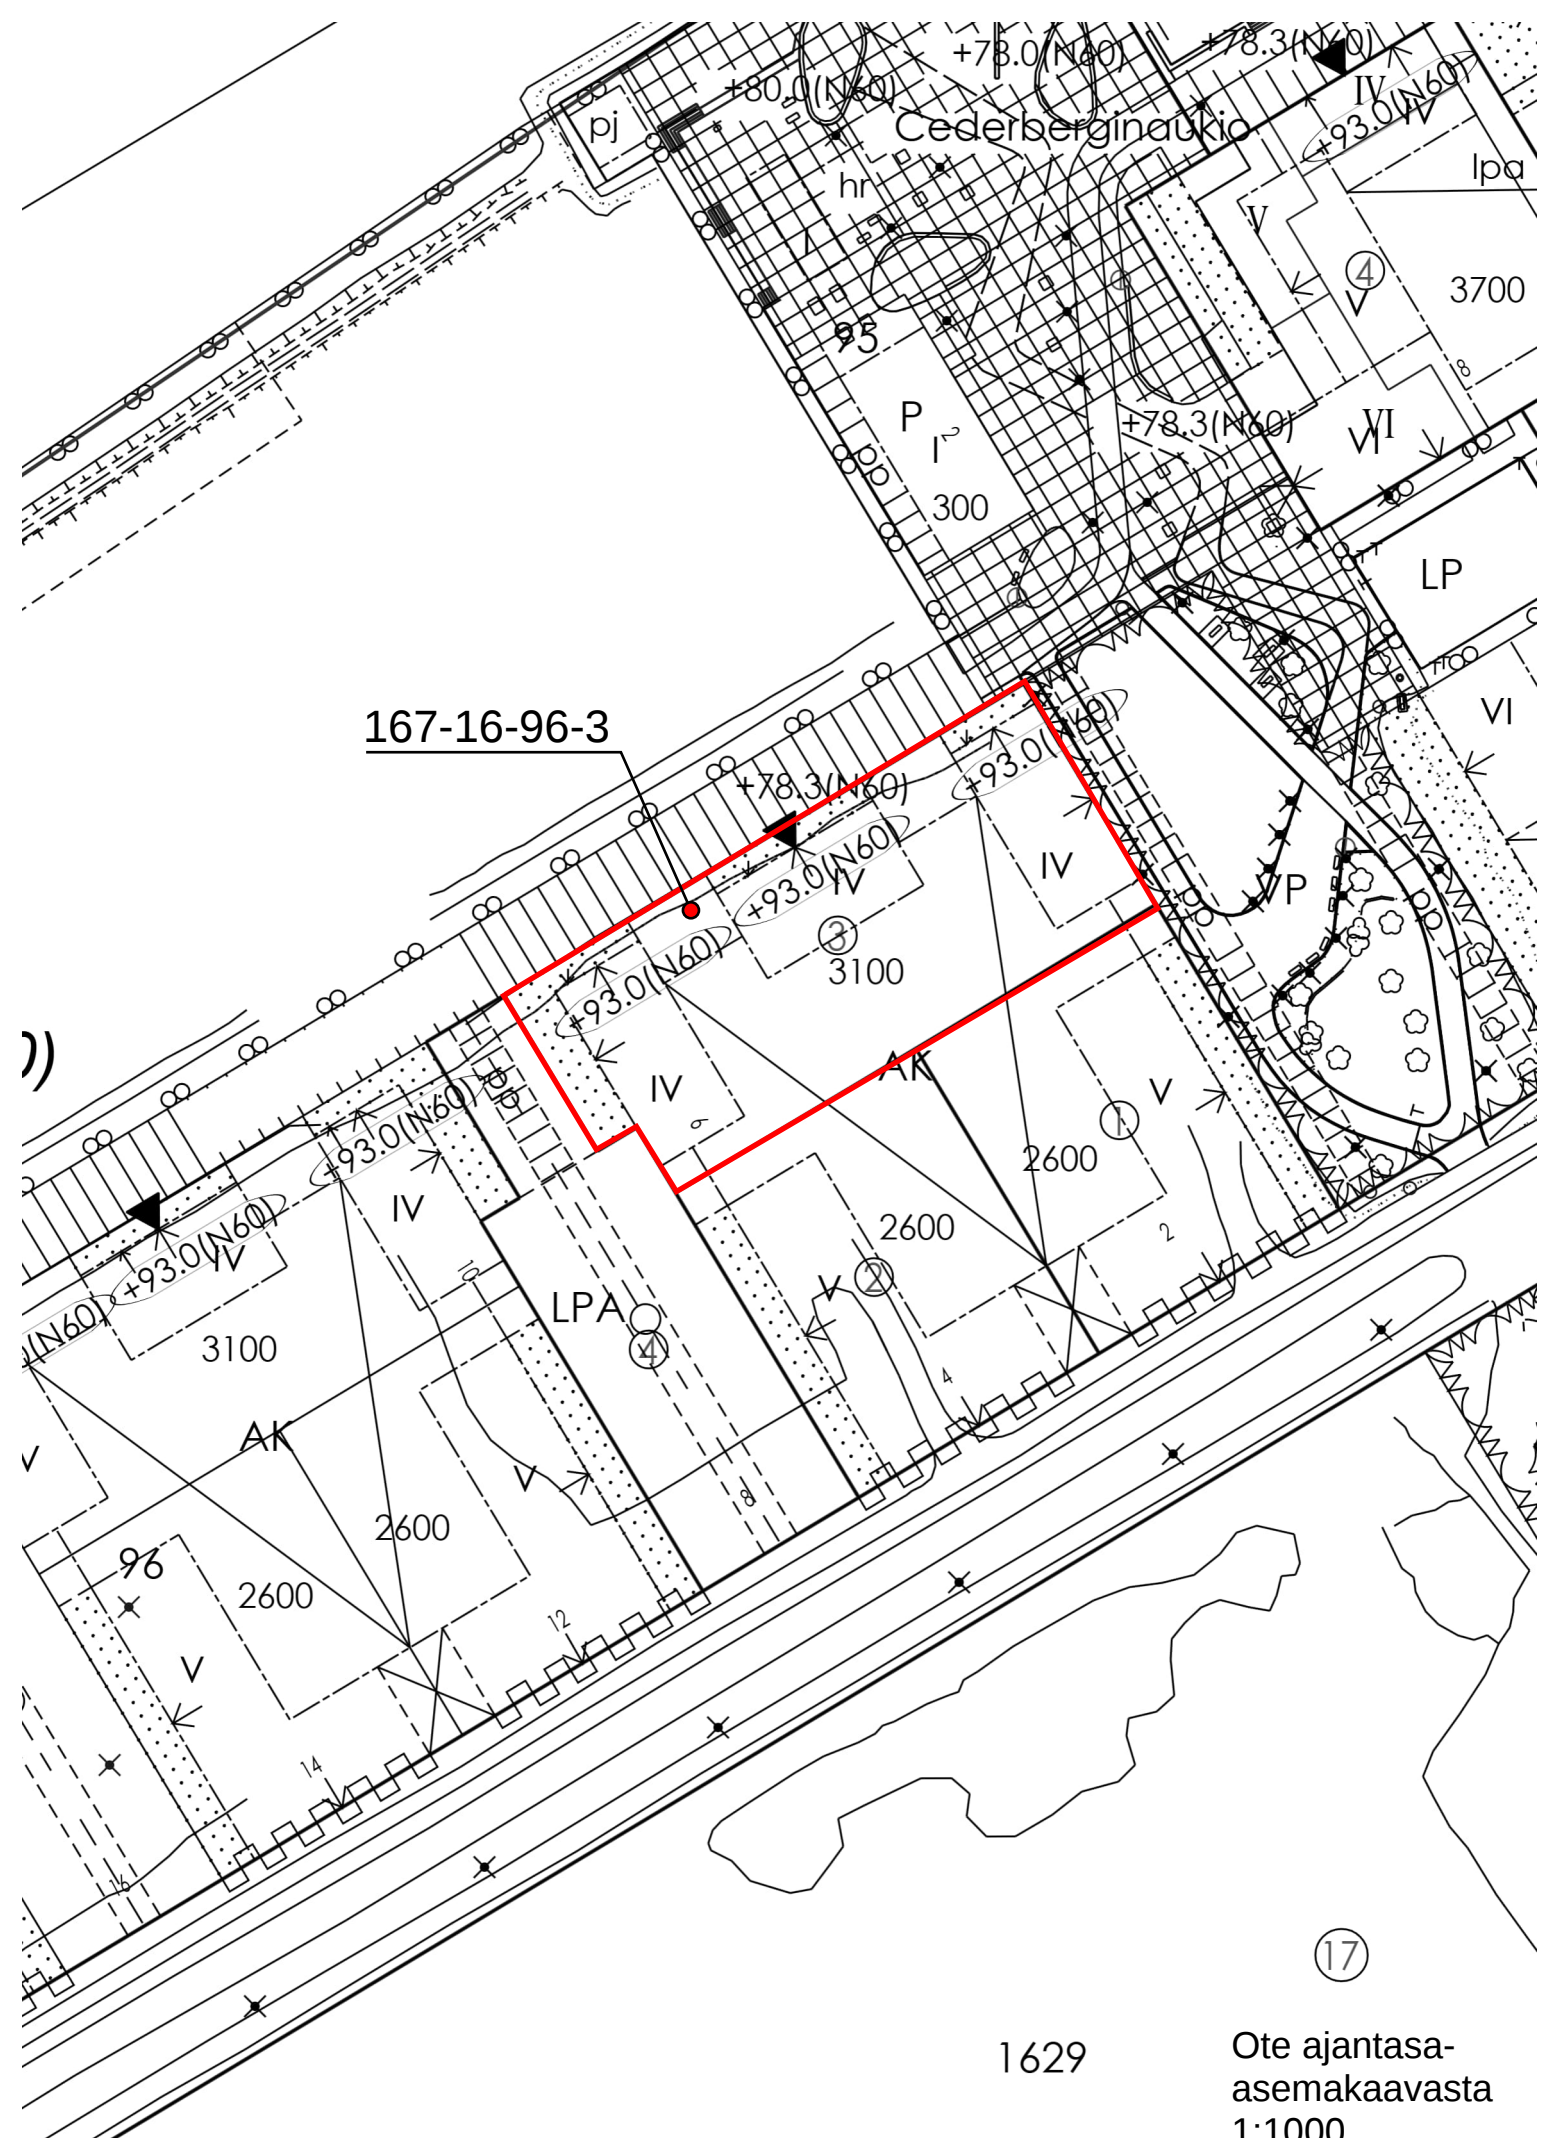

1629

Ote ajantasa-
asemakaavasta
1:1000
7.10.2025