


Puuston harvennus-
maston ja tontin
alueella vain
tarvittavilta osin

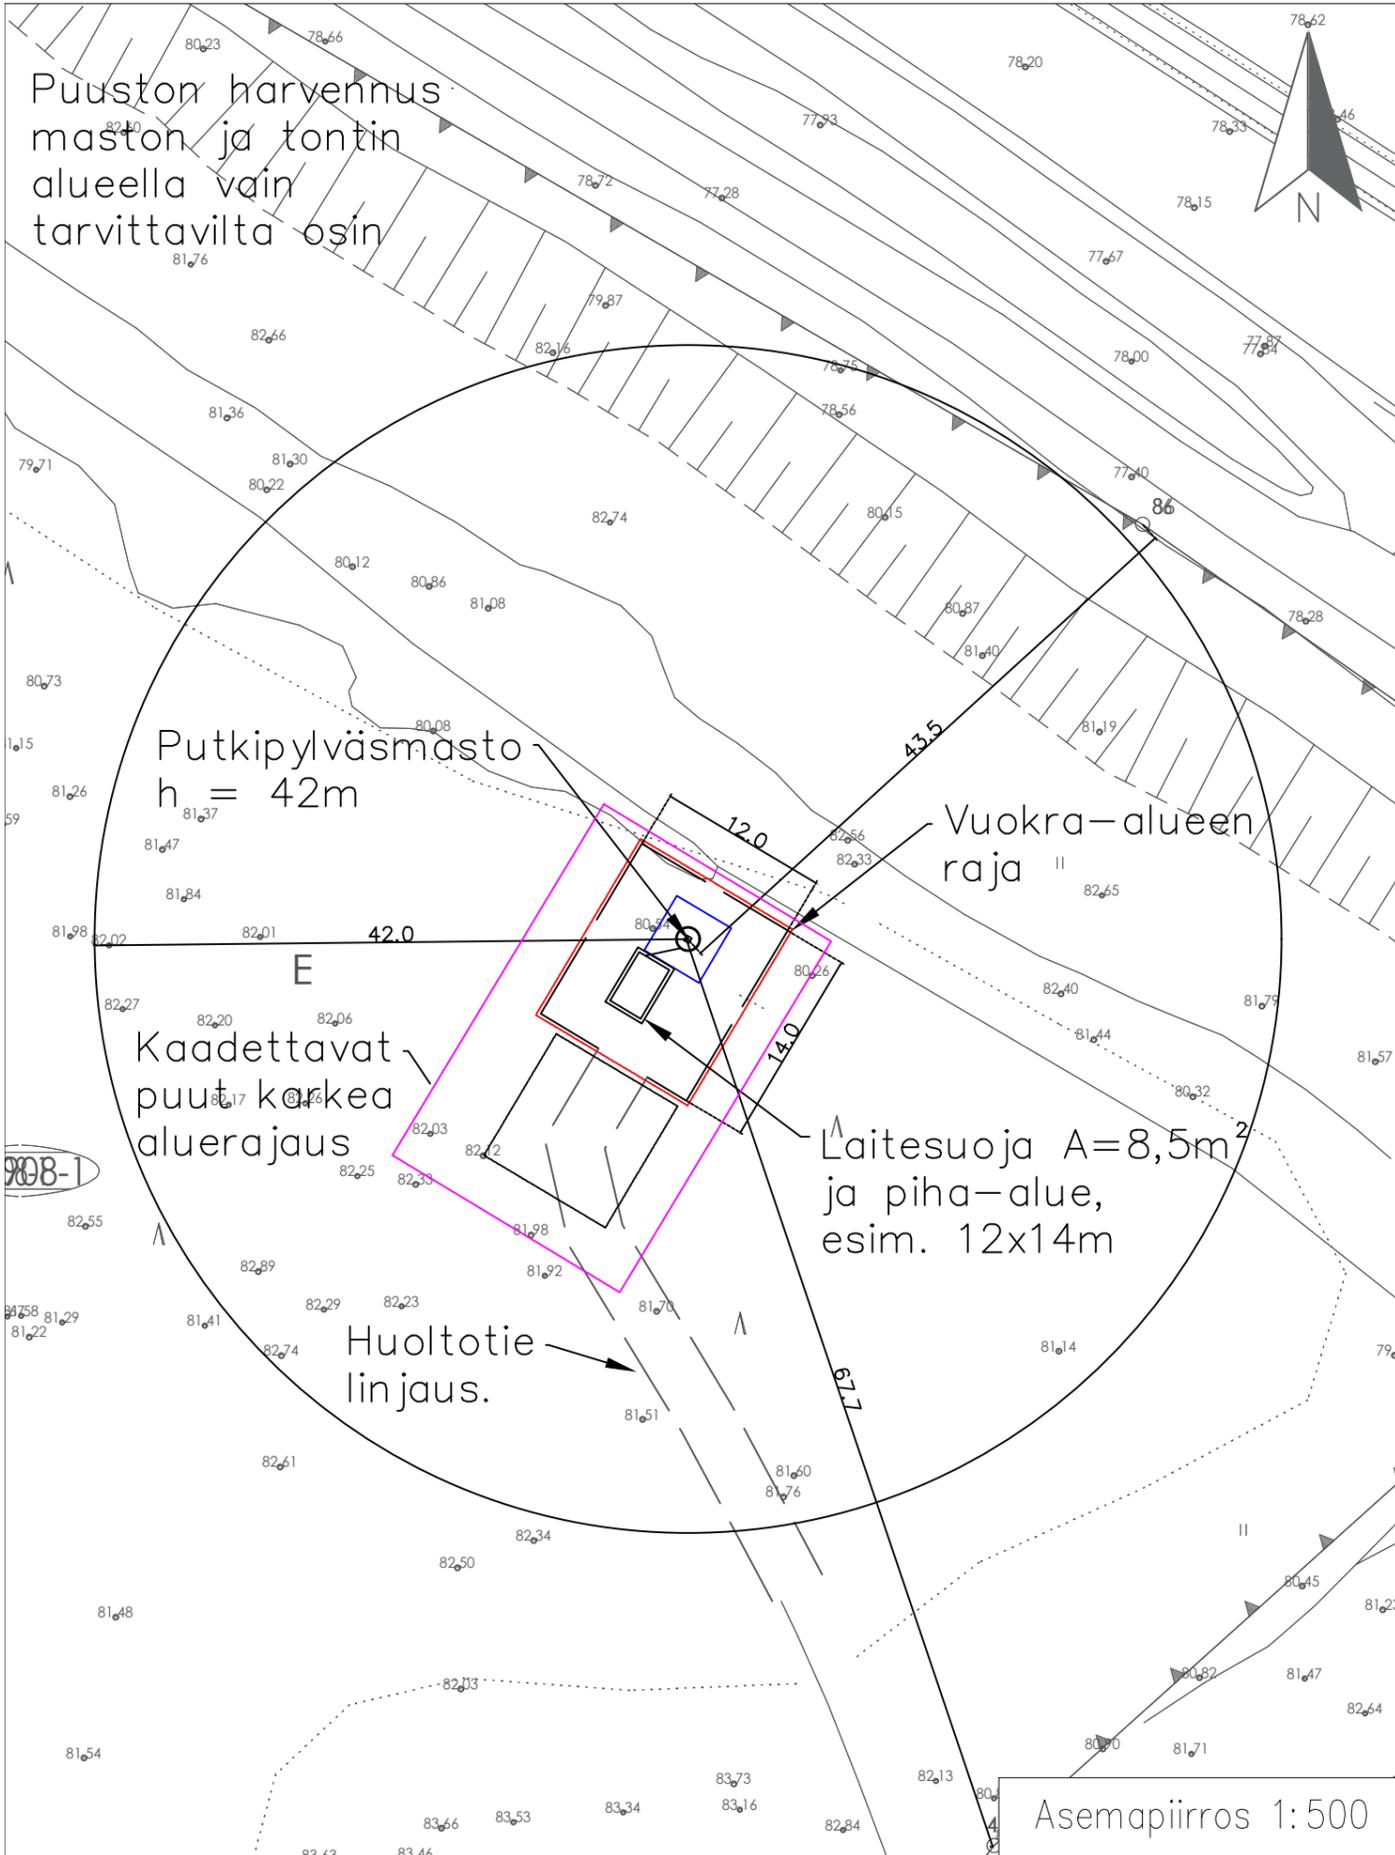

Kaavamerkinnyt
Joensuu
Asemakaava

Sihtalan (9) kaupunginosan Sihtalanpuiston ja Mutalan (10) kaupunginosan ko 1001–1002, 1012–1015, 1018–1028, 1054, 1083–1084, 1086–1095 sekä Korppilan–, Kuntalan–, Nurmeksentien–, Ollilan–, Puronparren–, Radanvarren–, Radansivun– ja Työmiehenpuiston akm

E Erityisalue

Puustoa harvennetaan
alueelta vain
tarvittavilta osin.
Huoltotienä käytetään
olemassa olevaa
linjausta.

Laitesuoja $A=8,5\text{m}^2$
Piha-alue $A=160\text{m}^2$

Alustavat maston
keskipisteen koordinaatit
ETRS89–TM35FIN
N 6945561,366
E 642732,947
Z = 81 mmpy (N2000)
WGS–84
Lat $62^\circ 36' 47,186''$
Lon $29^\circ 46' 54,376''$

Ajantasaiset
johtotiedot
tarkistettava ennen
rakennusvaihetta!

Kaupunginosa	Kiinteistö	Tontti/nro	Viranomaisten merkintöjä
Kurapuro	167–9–9908–1		
Rakennustoimenpide	UUDISRAKENNUS / ERILLISLAITE		Piirustuslaji ASEMAPIIRROS Juoks. no 1/3
Rakennuskohde	Sihtalanpuisto Nurmeksentie 80100 Joensuu Telemasto, Elisa Oyj		Piirustuksen sisältö Asemapiirustus Telemasto Mittakaavat 1:500
		ELISA Oyj / tukiasemat PL 499, 00061 ELISA www.elisa.fi	Suunnitteluala, työnnumero ja piirustusnumero 1228_P07704 Muutos M0
Suunnittelija Sitema Oy, Matias Toivanen		Päiväys 28.8.2025	Tiedosto