



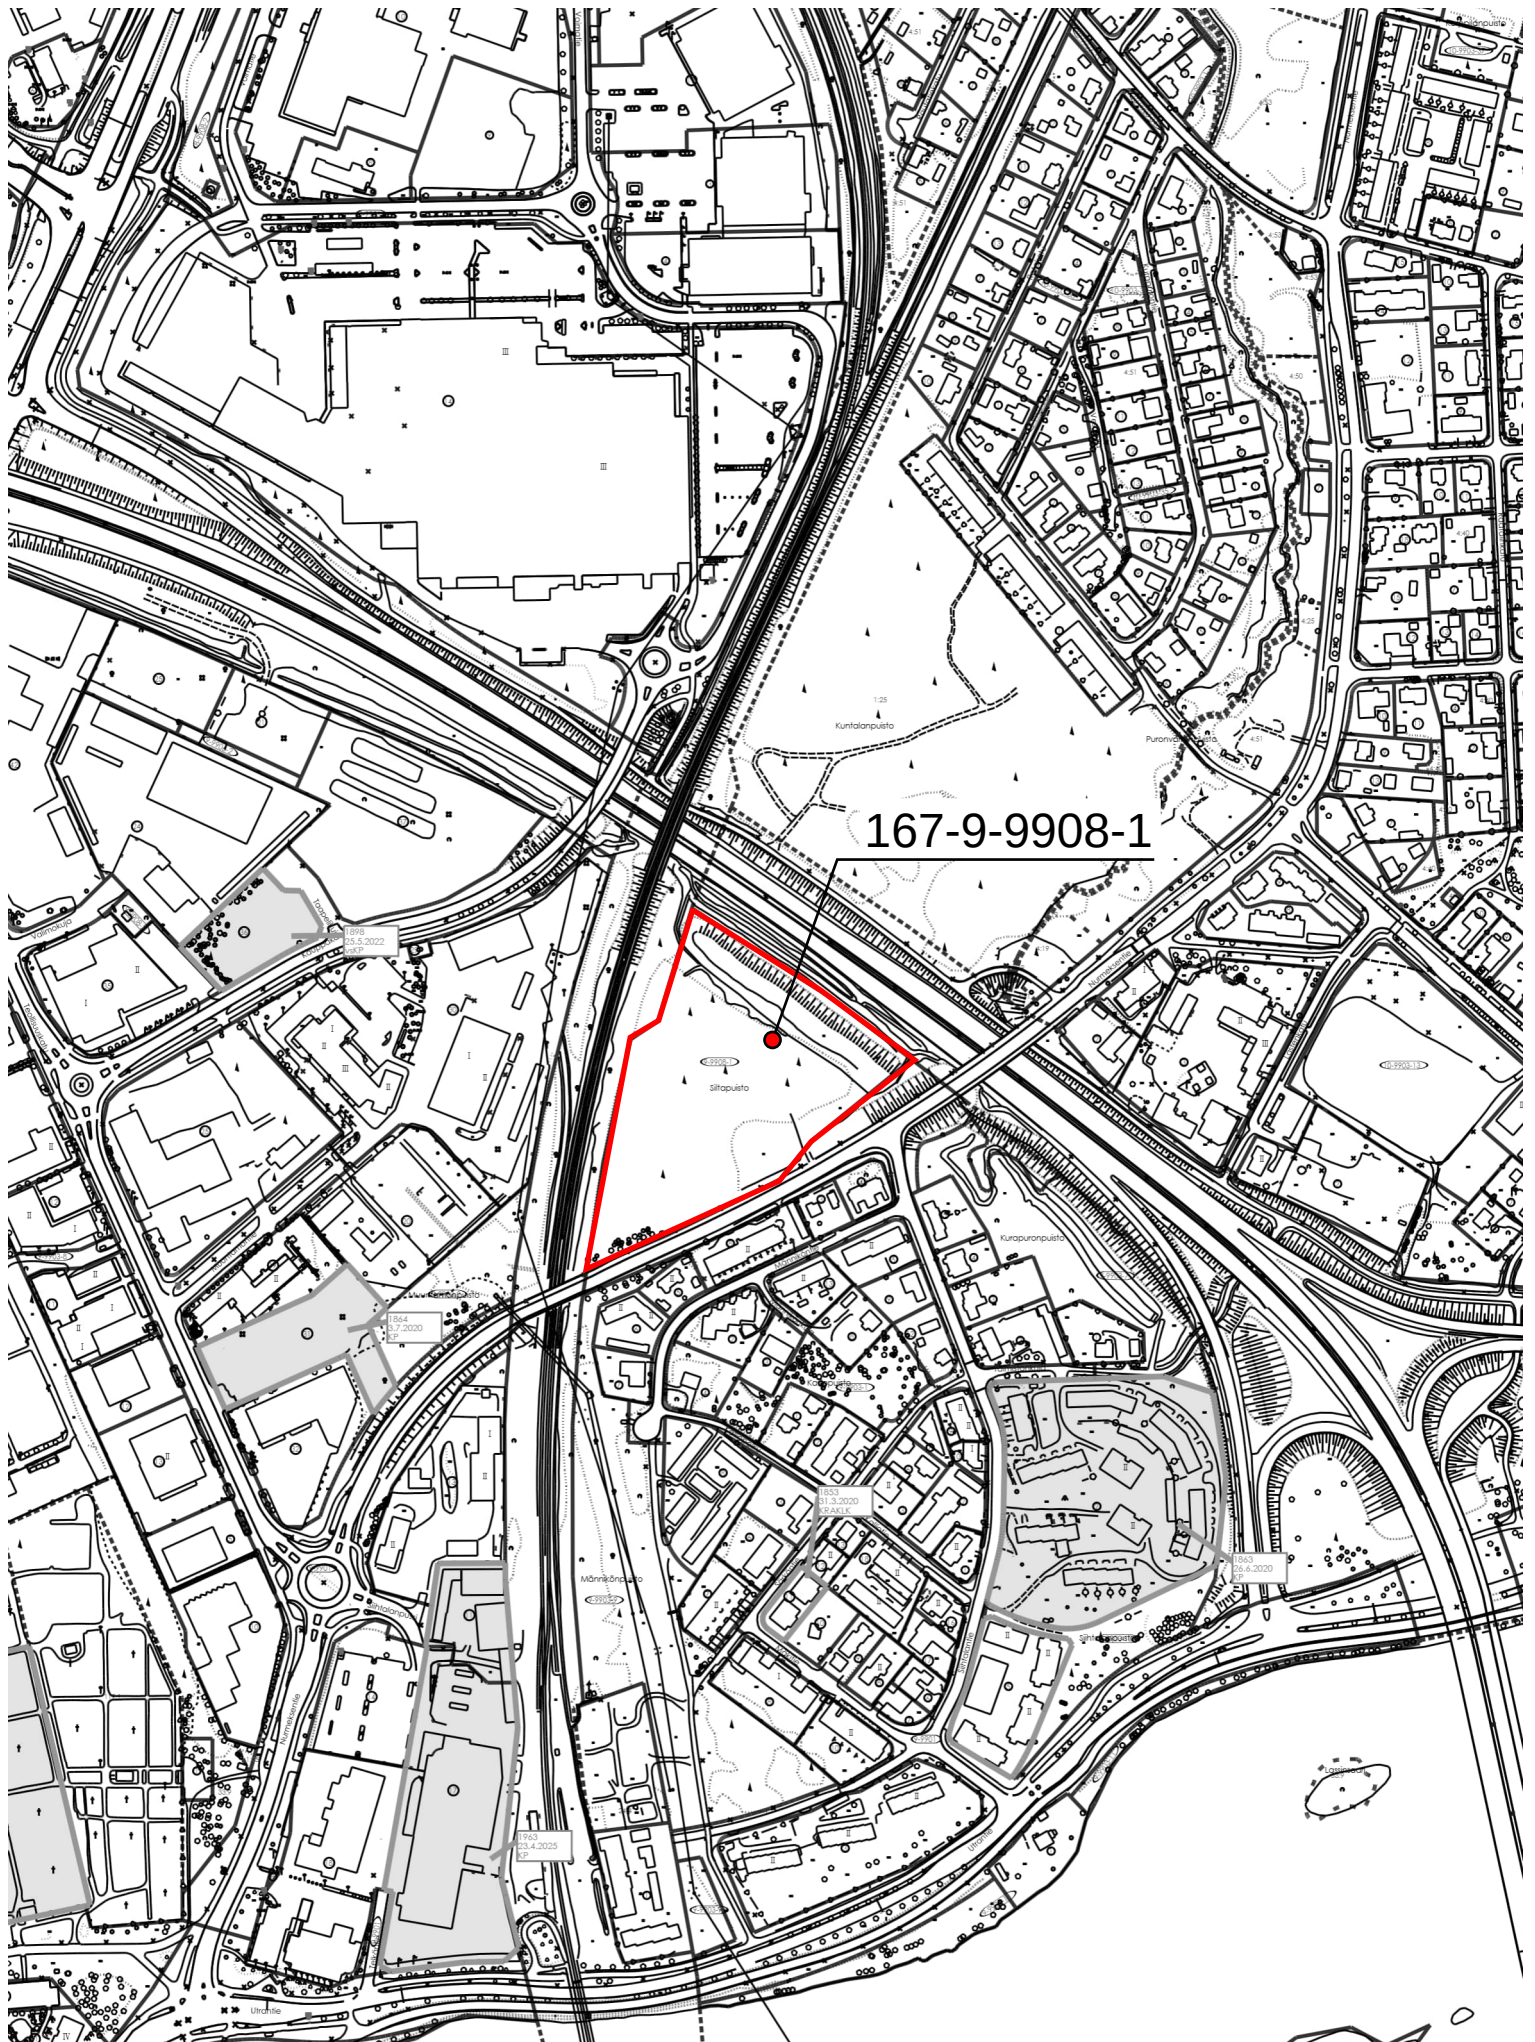

167-9-9908-1

Ote poikkeamispäätökset ja suunnittelutarveratkaisut kartasta
1.1.2020 alkaen

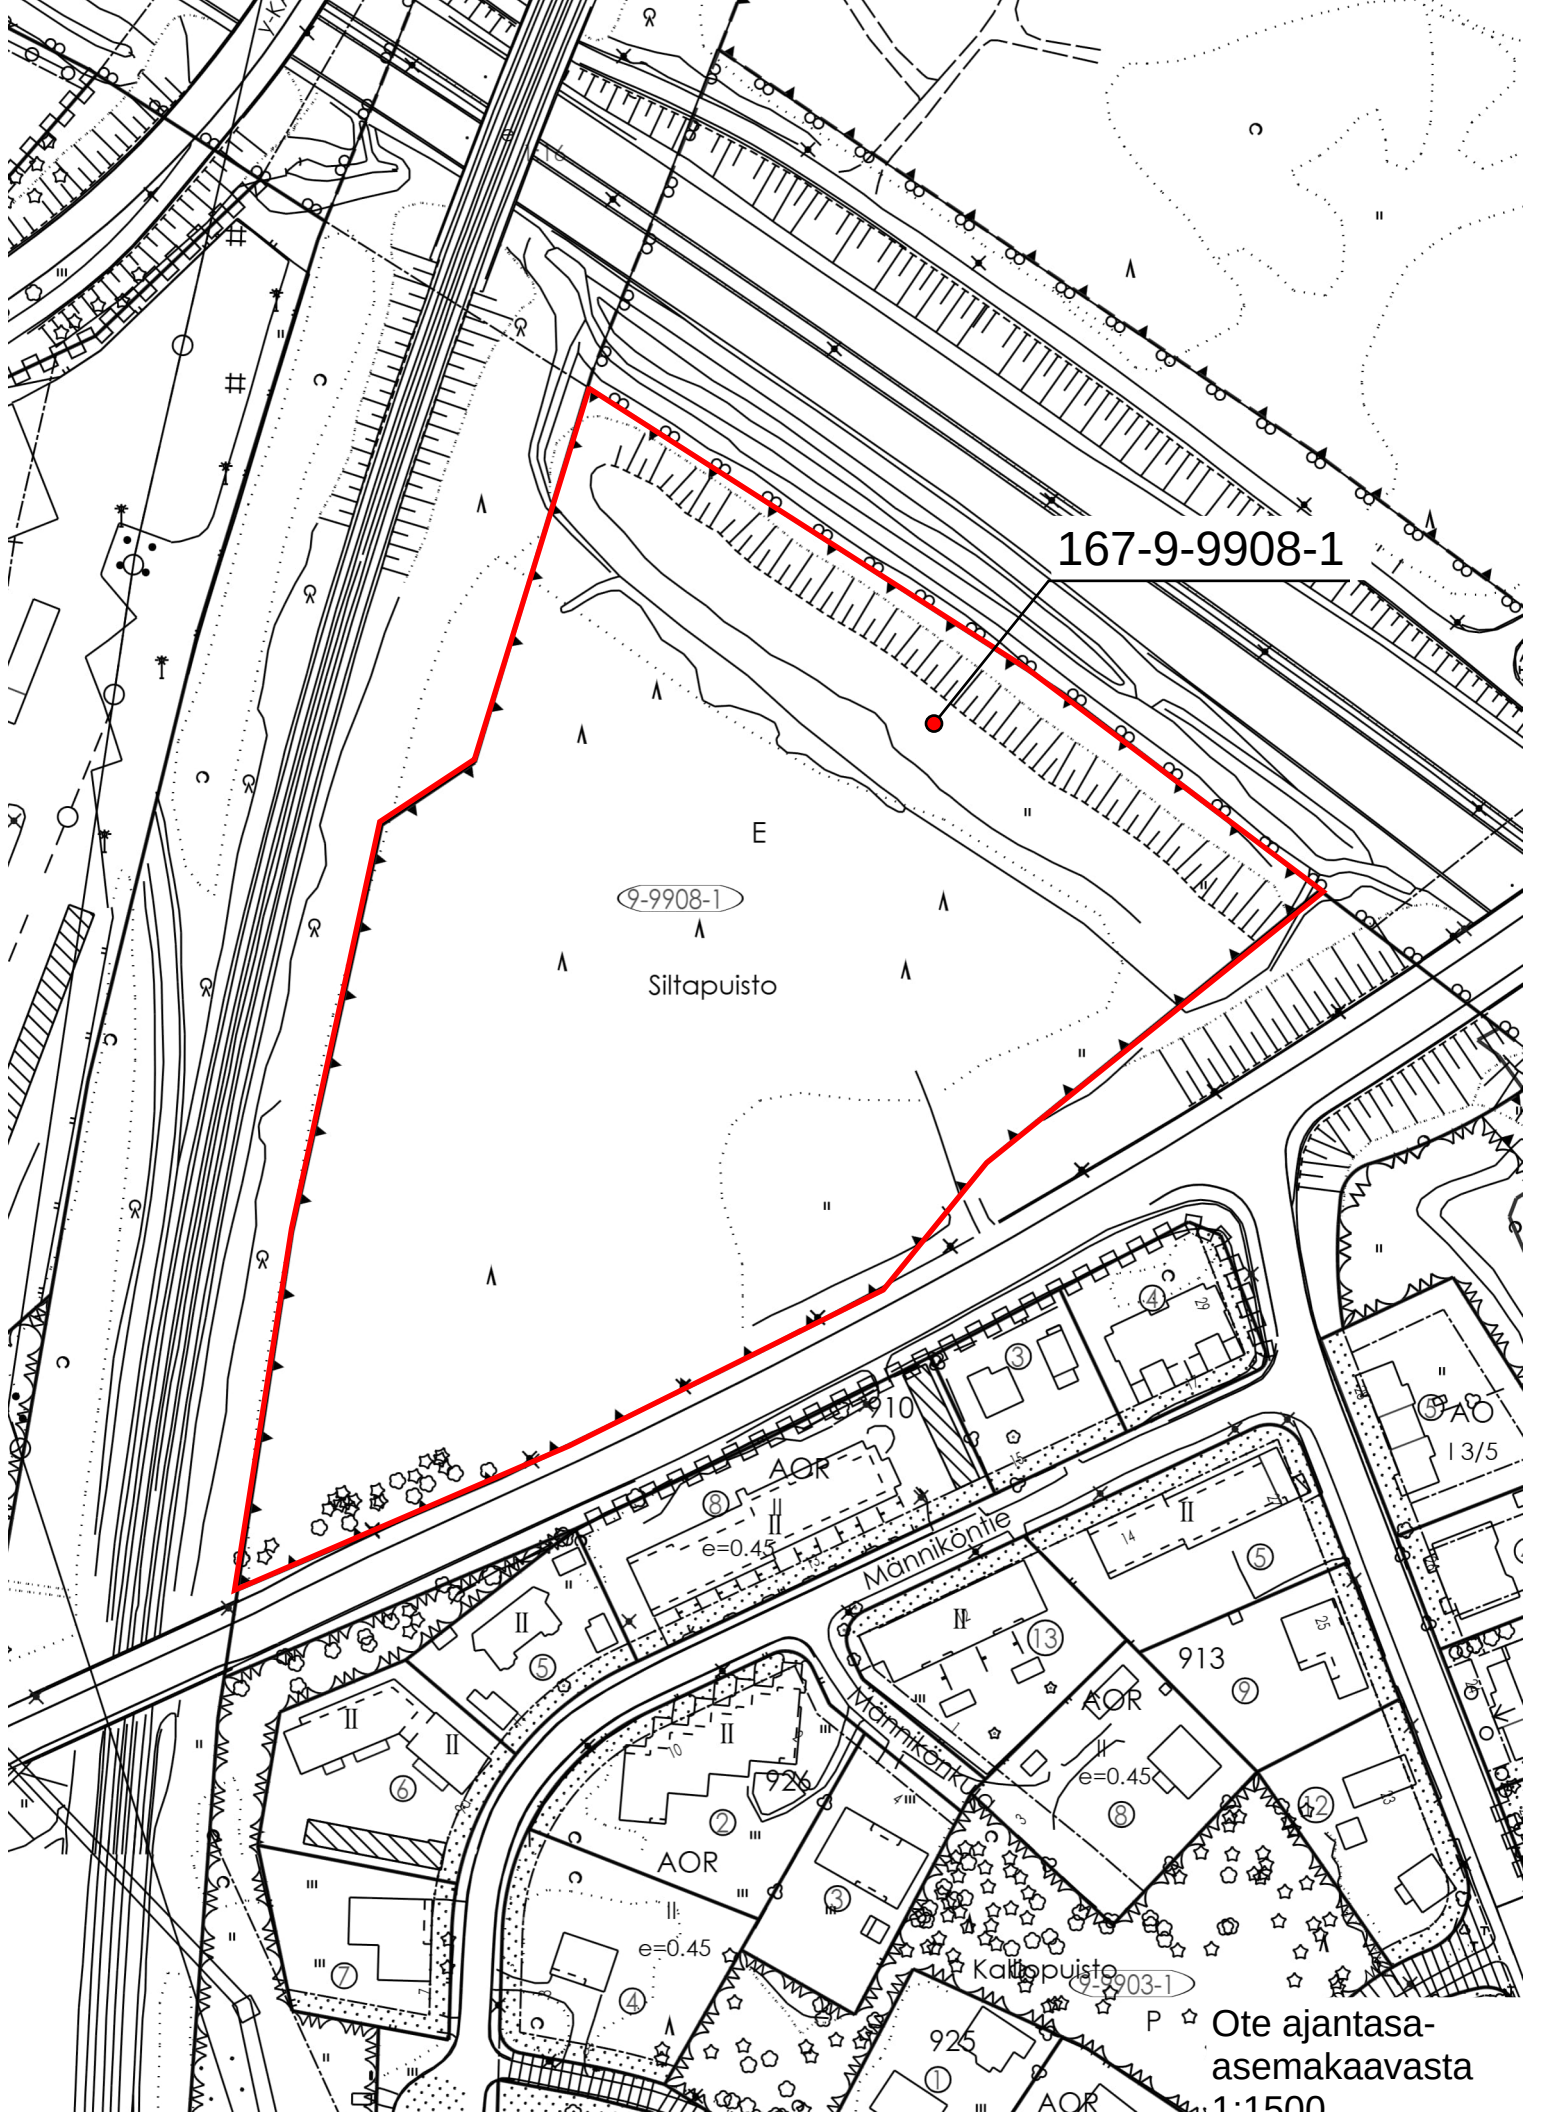

167-9-9908-1

9-9908-1

Siltapuisto

Männikkötie

Männikkötie

Kallipuisto

9-9903-1

Ote ajantasa-
asemakaavasta

1:1500

27.10.2025