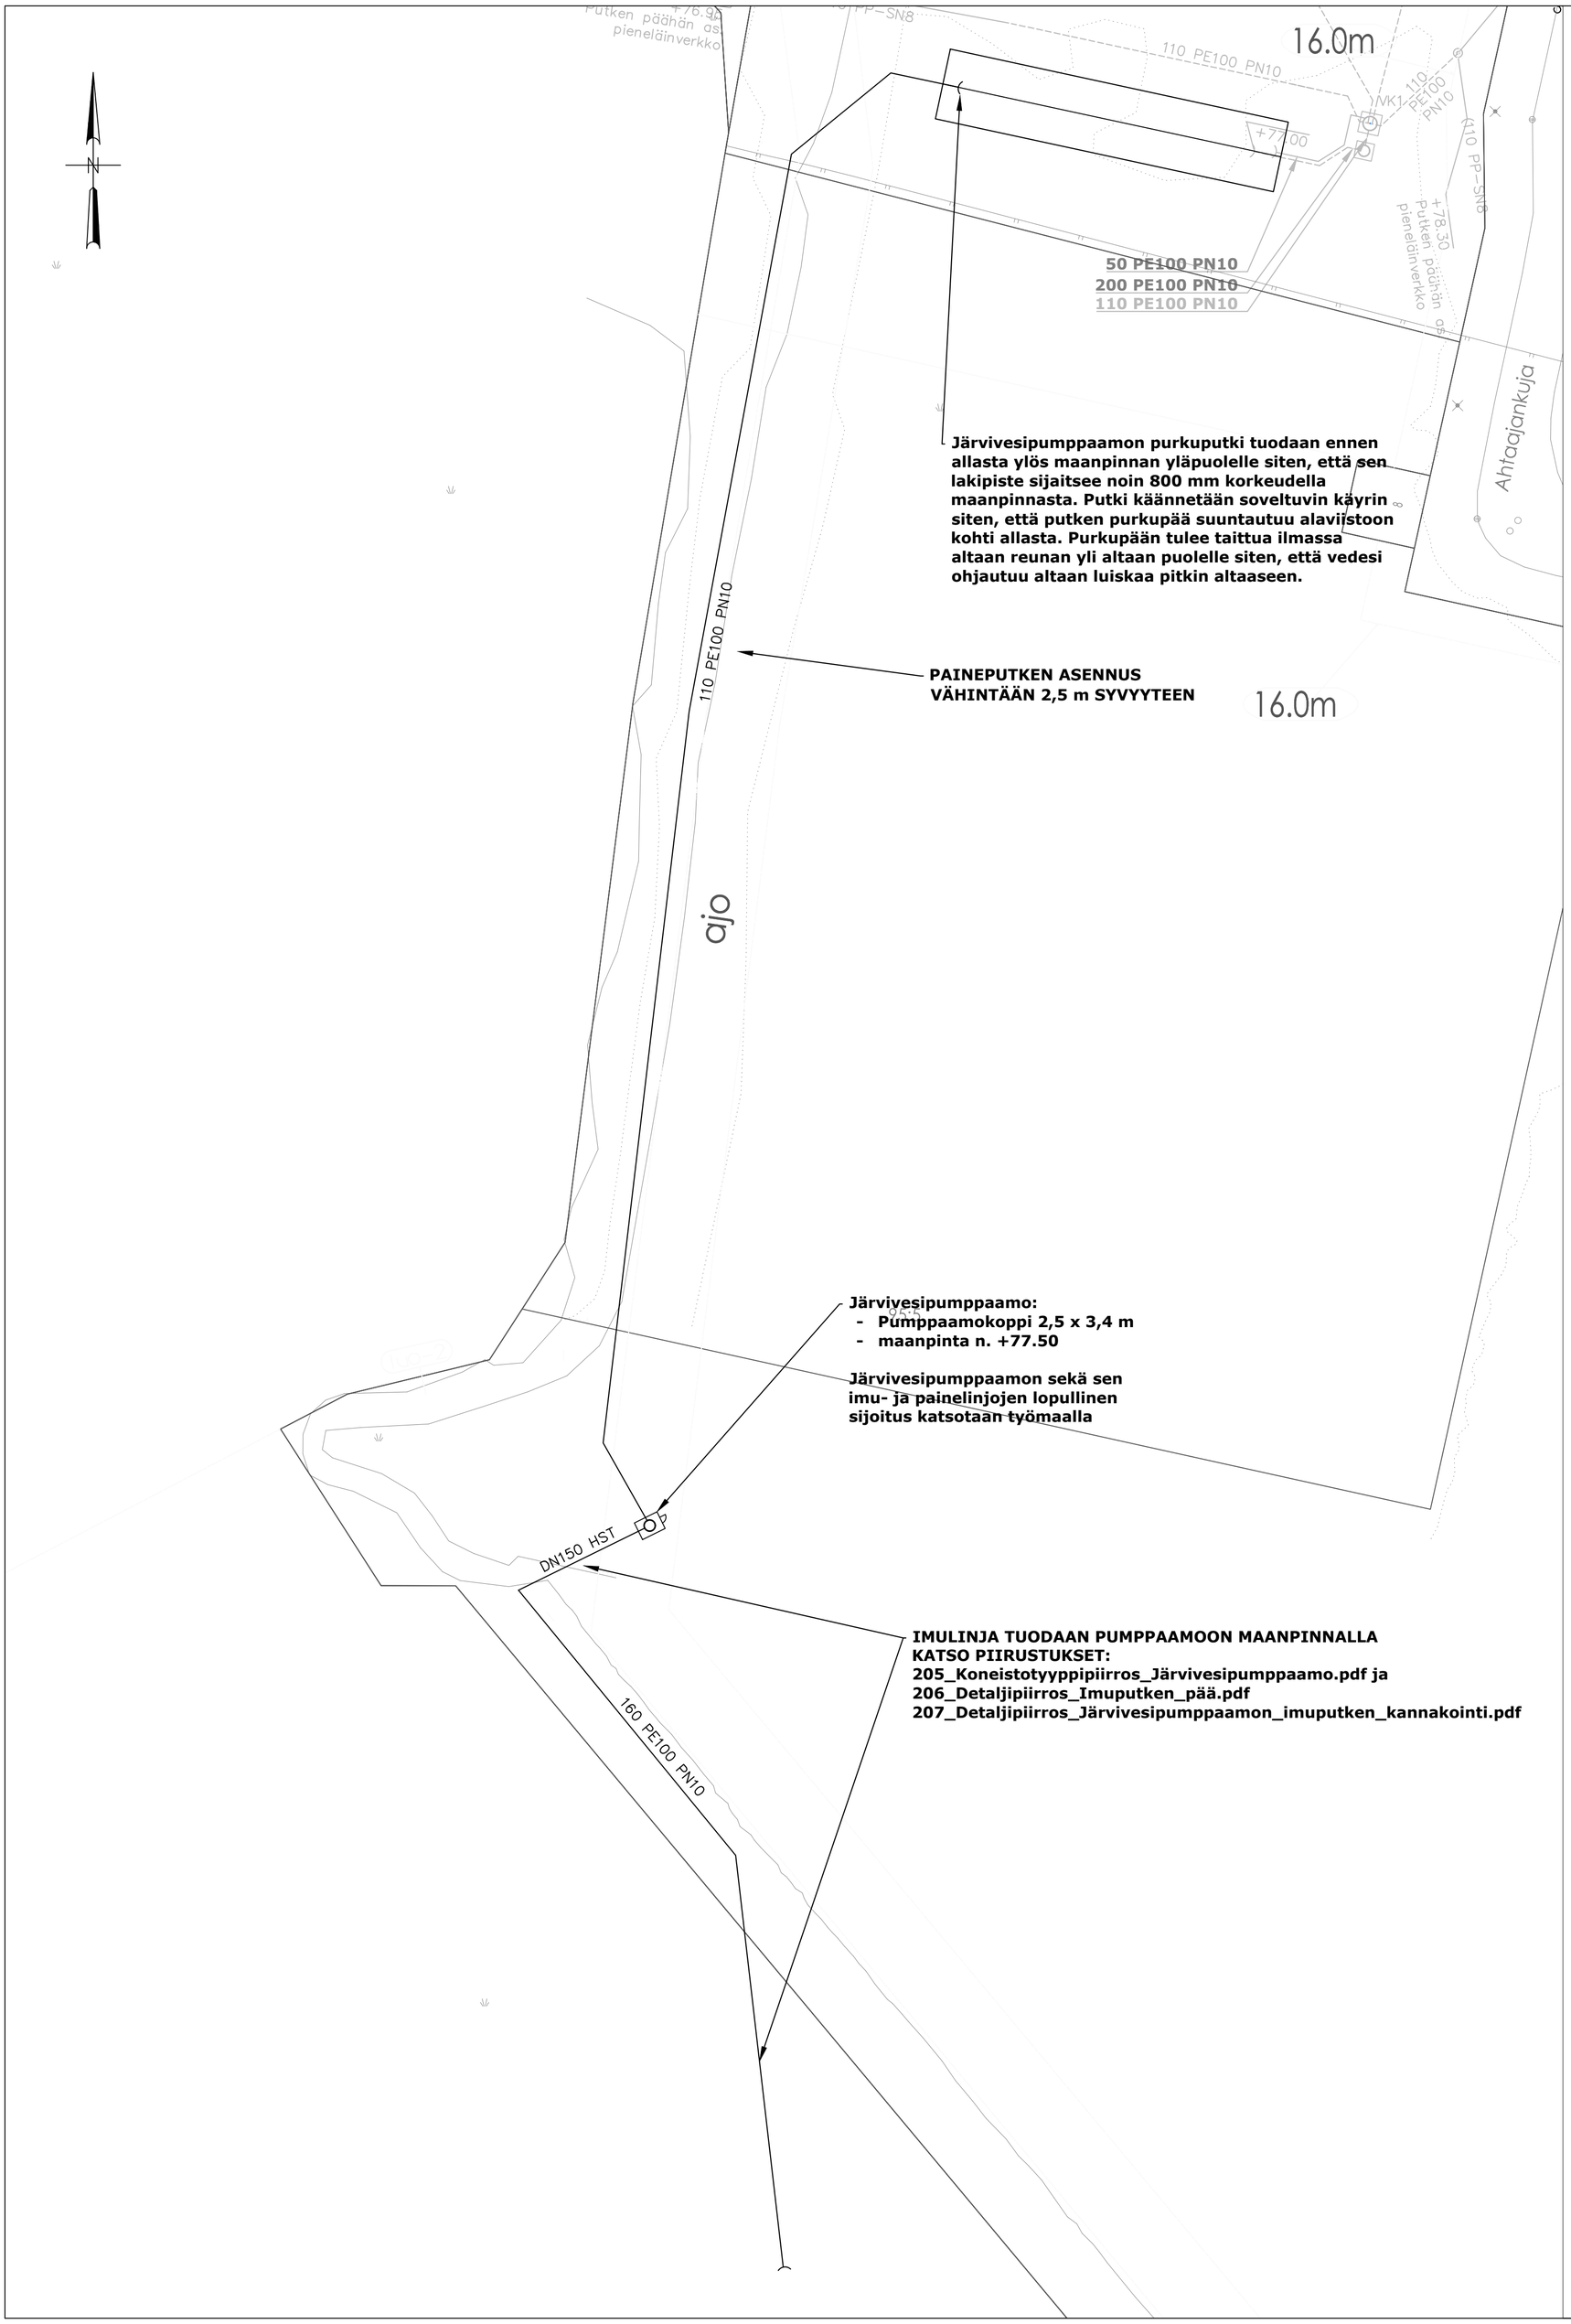

RAKENTEIDEN TOTEUTUSPERIAATTEET:

JÄRVIVESIPUMPPAAMO

Toteutus erillisen tyyppipiirroksen mukaisesti.
Katso piirustus:
205_Koneistotyyppipiirros_Järvivesipumppaamo.pdf

IMUPUTKEN IMUPÄÄ

Toteutus erillisen suunnitelmapiirroksen mukaisesti.
Katso piirustukset:
206_Detaljipiirros_Imuputken_pää.pdf
207_Detaljipiirros_Järvivesipumppaamon_imuputken_kannakointi.pdf

IMUPUTKI

Urakoitsijan tulee suorittaa paikanpäällä tarvittavat tarkemittaukset ja varmistaa, että suunnitellut rakenteet ovat toteutettavissa rakennuspaikalle. Siiviläputken korkeimman kohdan tulee asettua korkeintaan tasolle +74.90 tai sen alapuolelle. Mikäli tätä ei pystytä tarkemittausten perusteella toteuttamaan, tulee ottaa yhteys suunnittelijaan.

Järven pohja ruopataan tarvittavilta osin putkilinjan mukaisesti. Imupään kohdalla kasvillisuus poistetaan noin 15 m säteeltä imupäästä. Putkilinjalla pohjan muokkaus tarvittaessa paikoitellen (esim. kivien poisto, asennusalusta luonnonkiviaineksesta tai murskeesta).

Imuputki painotetaan vesistön pohjaan. Putken painotus 50% tyhjän putken nosteesta. Painojen maksimietäisyys toisistaan 3 m. Painotuksen tarkempi suunnittelu sisältyy rakennusurakkaan.

Siiviläputken pää tulee merkata vesistöön soveltuvalla ja näkyvällä poijulla tms. rakenteella.

Koordinaattijärjestelmä	ETRS GK30 LYHYT
Korkeusjärjestelmä	N2000

k.osa/ kylä | kortteli/ tila | Tontti/ Rn:o | Viranomaisen merkintöjä

Rakennustoimenpide

Piirustuslaji: Rakennussuunnitelma | Juokseva nro

Rakennuskohteen nimi ja osoite
UPM PLYWOOD OY
UPM Joensuu
Tukkienkasteluterminaali
JOENSUU

Piirustuksen sisältö: Asemapiirustus, järvivesipumppaamo | Mittakaava: 1:500

RAMBOLL
Ramboll
Jääkärinkatu 33
50130 Mikkeli
puh. 040 861 9314

Suunn ala	Työnro	Tiedosto
LVI	1510082491	

Piirustusnro	Piirustuksia	Muutos
203		

hyv.	suunn.	piirt.	pvm
TONII	VENEV	JUSOI	31.5.2025