

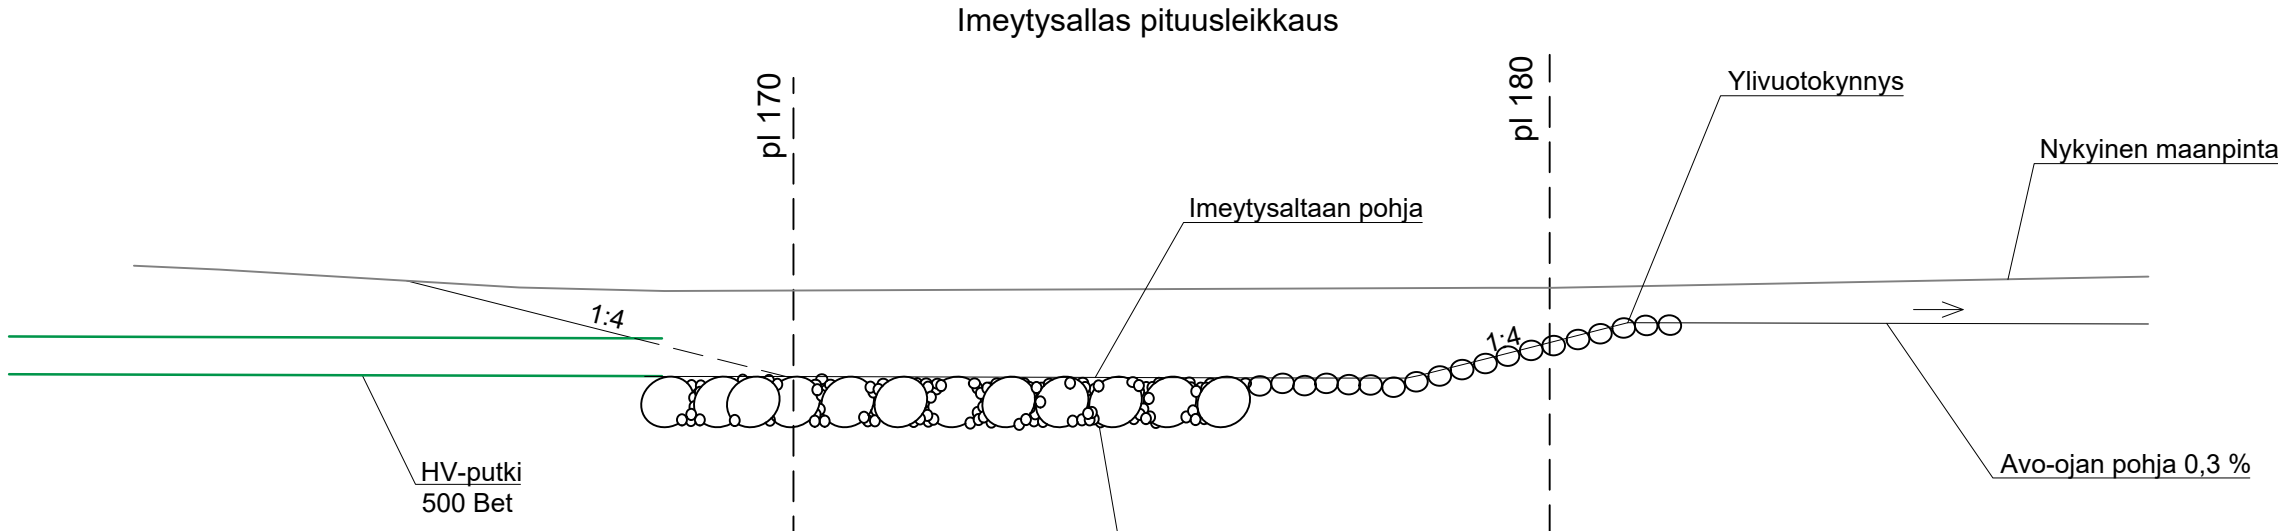
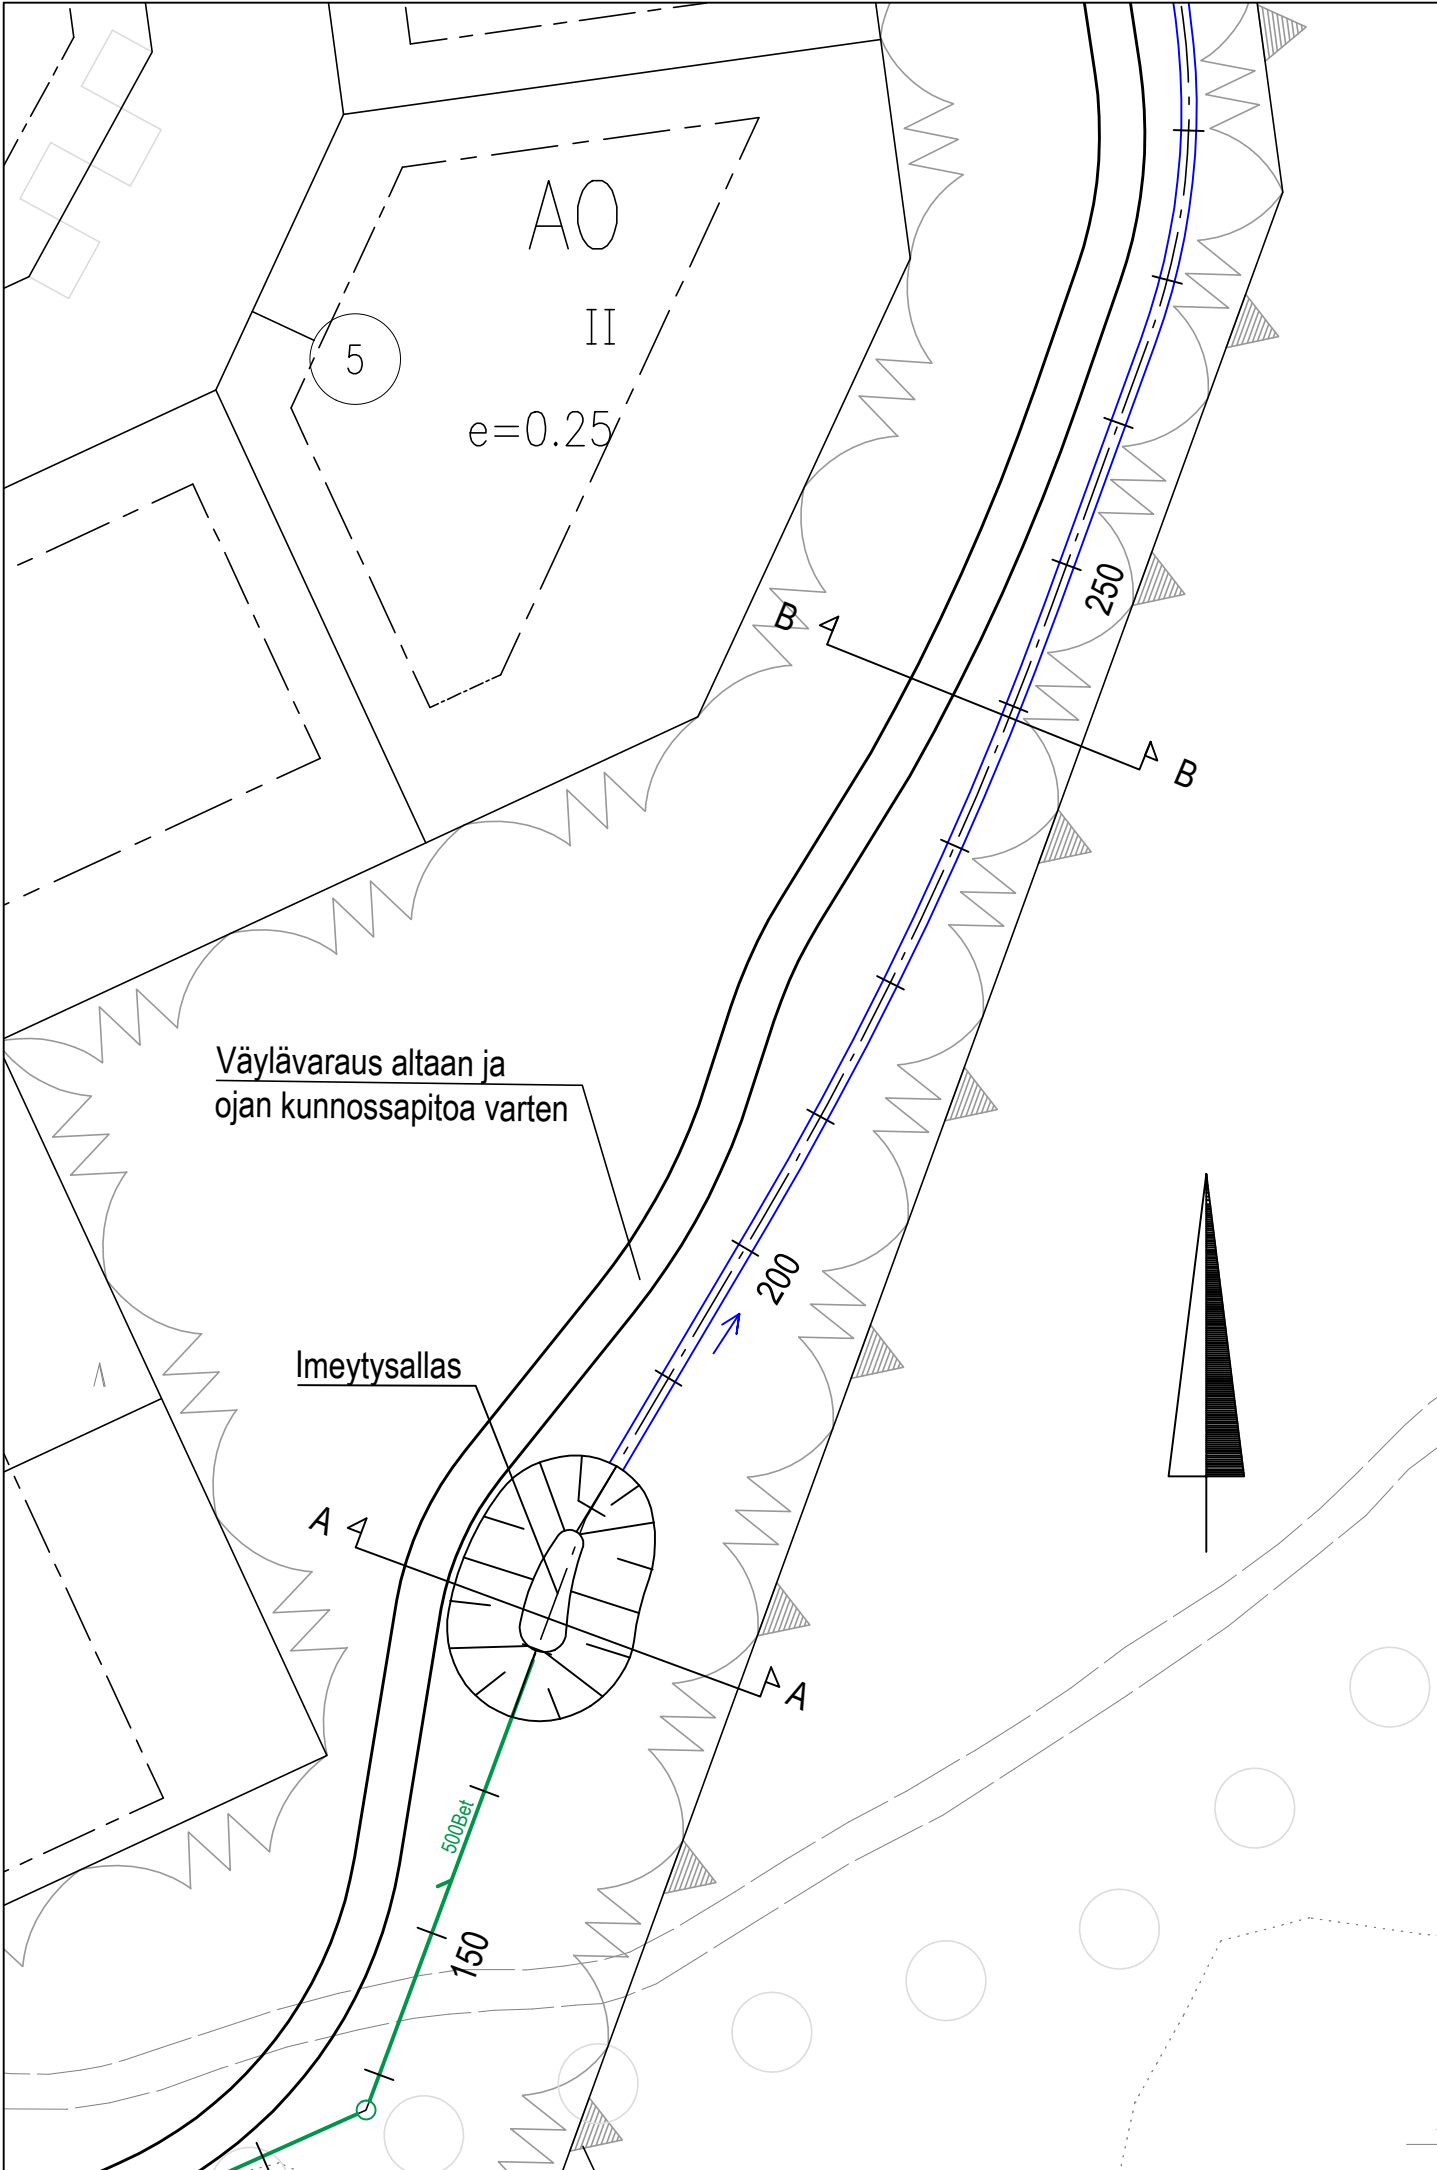


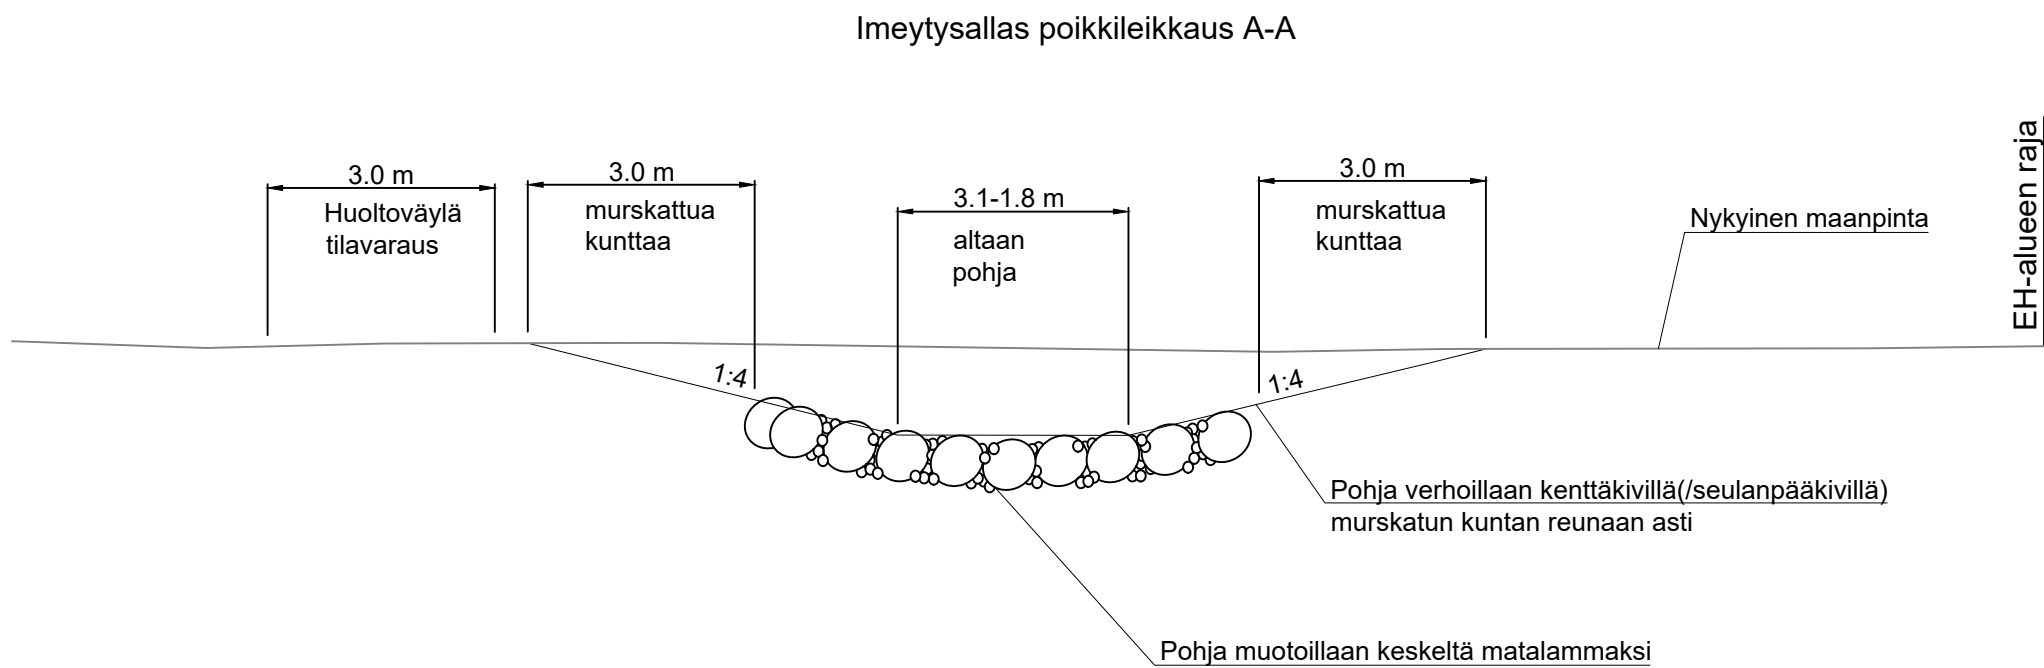

Pohja verhoillaan kenttäkivillä(/seulanpääkivillä).
Verhoiluun käytetään isoja halkaisijaltaan noin 700-1000 mm olevia kiviä, joiden väliin asetellaan pienempiä 100-350 mm kiviä.
Altaan alajuoksulla, jossa virtaus ei ole niin voimakas voidaan käyttää pienempiä kiviä.

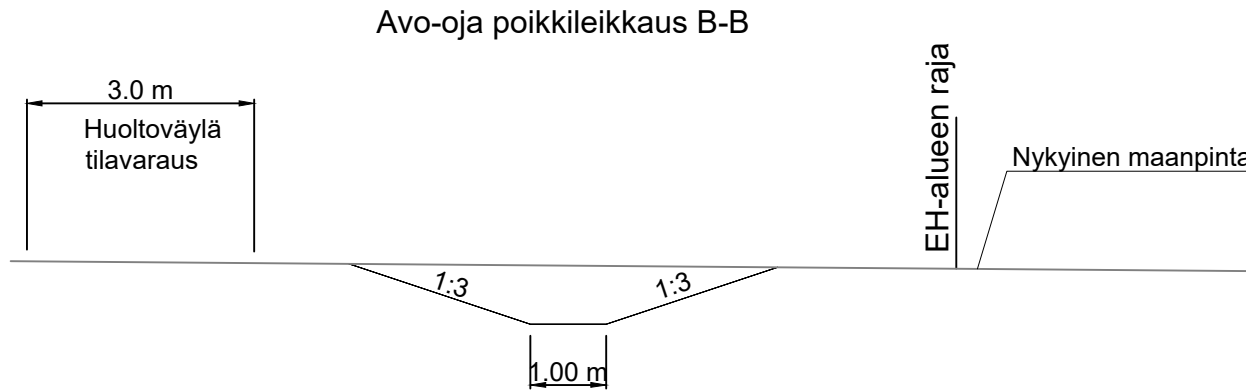

 J • E N S U U		KAUPUNKIRAKENNEPALVELUT YHDYSKUNTATEKNIikka				
12. Utra KIRKKOTARHANTIENTEN JATKE Tukkisumantien hv-viemärin imeytysallas Katusuunnitelma Kartta ja leikkaukset	Päiväys 28.11.2025	Mittakaavat 1:500, 1:100				
	Suunnittelija Destia Oy	Kadunpito päätös				
	Hyväksyjät	Päätökset				
Koordinaattijärjestelmät: ETRS-GK30 ja N2000		K Suunn.n:o	509522 Piir.n:o	42 Osa n:o	24 Vuosi	M
 A COLAS COMPANY		Suunnitteli Saku Heiskanen				
		Projektipäällikkö Juha Antila				
DESTIA OY, Infra-suunnittelu Ohjelmakaari 10 40500 JYVÄSKYLÄ 020 444 11 (vaihde) etunimi.sukunimi@destia.fi						