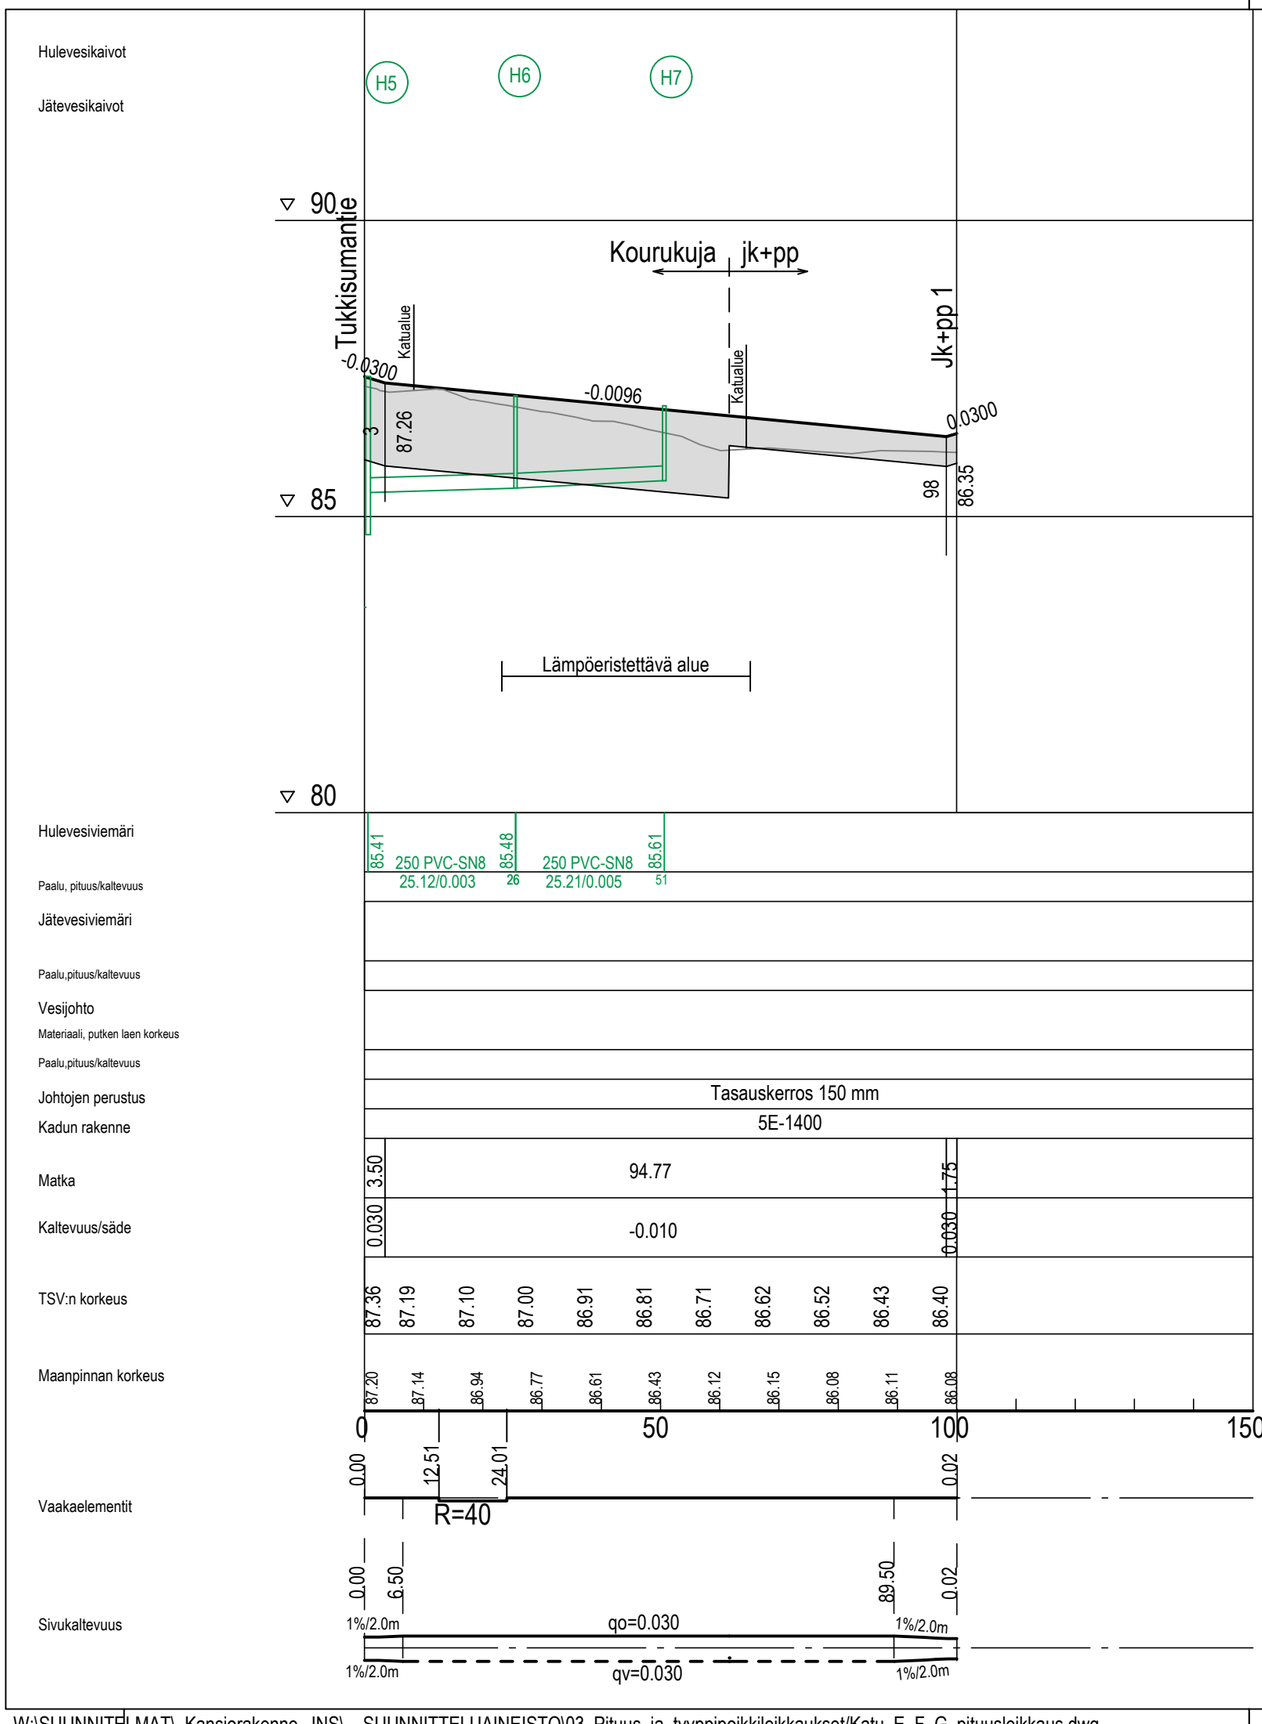

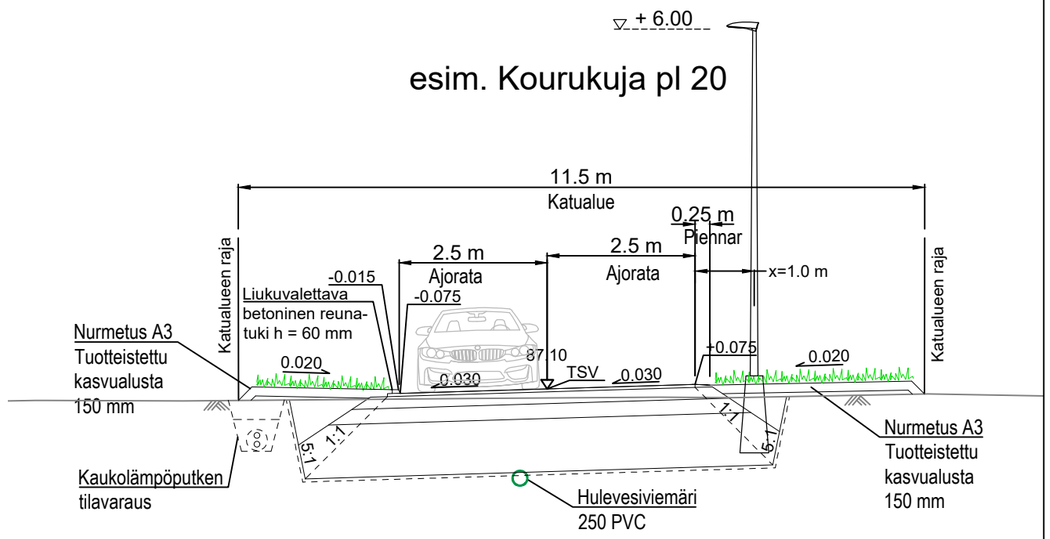

J • ENSUU

KAUPUNKIRAKENNEPALVELUT
YHDYSKUNTATEKNIIKKA

12. Utra

Kourukuja

Katusuunnitelma
Pituusleikkaus, tyyppipoikkileikkaus

Koordinaattijärjestelmät: ETRS-GK30 ja N2000

Päiväys	Mittakaavat
28.11.2025	1:1000/1:100, 1:100
Suunnittelija	Kadunpitopäätös
Destia Oy	
Hyväksyjät	Päätökset

K	509522	10	24	
Suunn.ala	Piir.n:o	Osa n:o	Vuosi	M

DESTIA
A COLAS COMPANY

DESTIA OY, Infrasuunnittelu
Ohjelmakaari 10
40500 JYVÄSKYLÄ
020 444 11 (vaihde)
etunimi.sukunimi@destia.fi

Suunnittelija *Saku Heiskanen*

Projektipäällikkö *Juha Antila*

W:\SUUNNITELMAT_Kansiorakenne_JNS__SUUNNITTELUAINEISTO\03_Pituus_ja_tyyppipoikkileikkaukset/Katu_E_F_G_pituusleikkaus.dwg